


Isikliku kasutusõiguse ala plaan (Leht 1/2)  
Harju maakond, Jõelähtme vald, Kaberneeme küla  
11263 Kaberla-Kaberneeme tee  
katastritunnus 24505:001:0565; registriosa nr 9271450

M 1:500

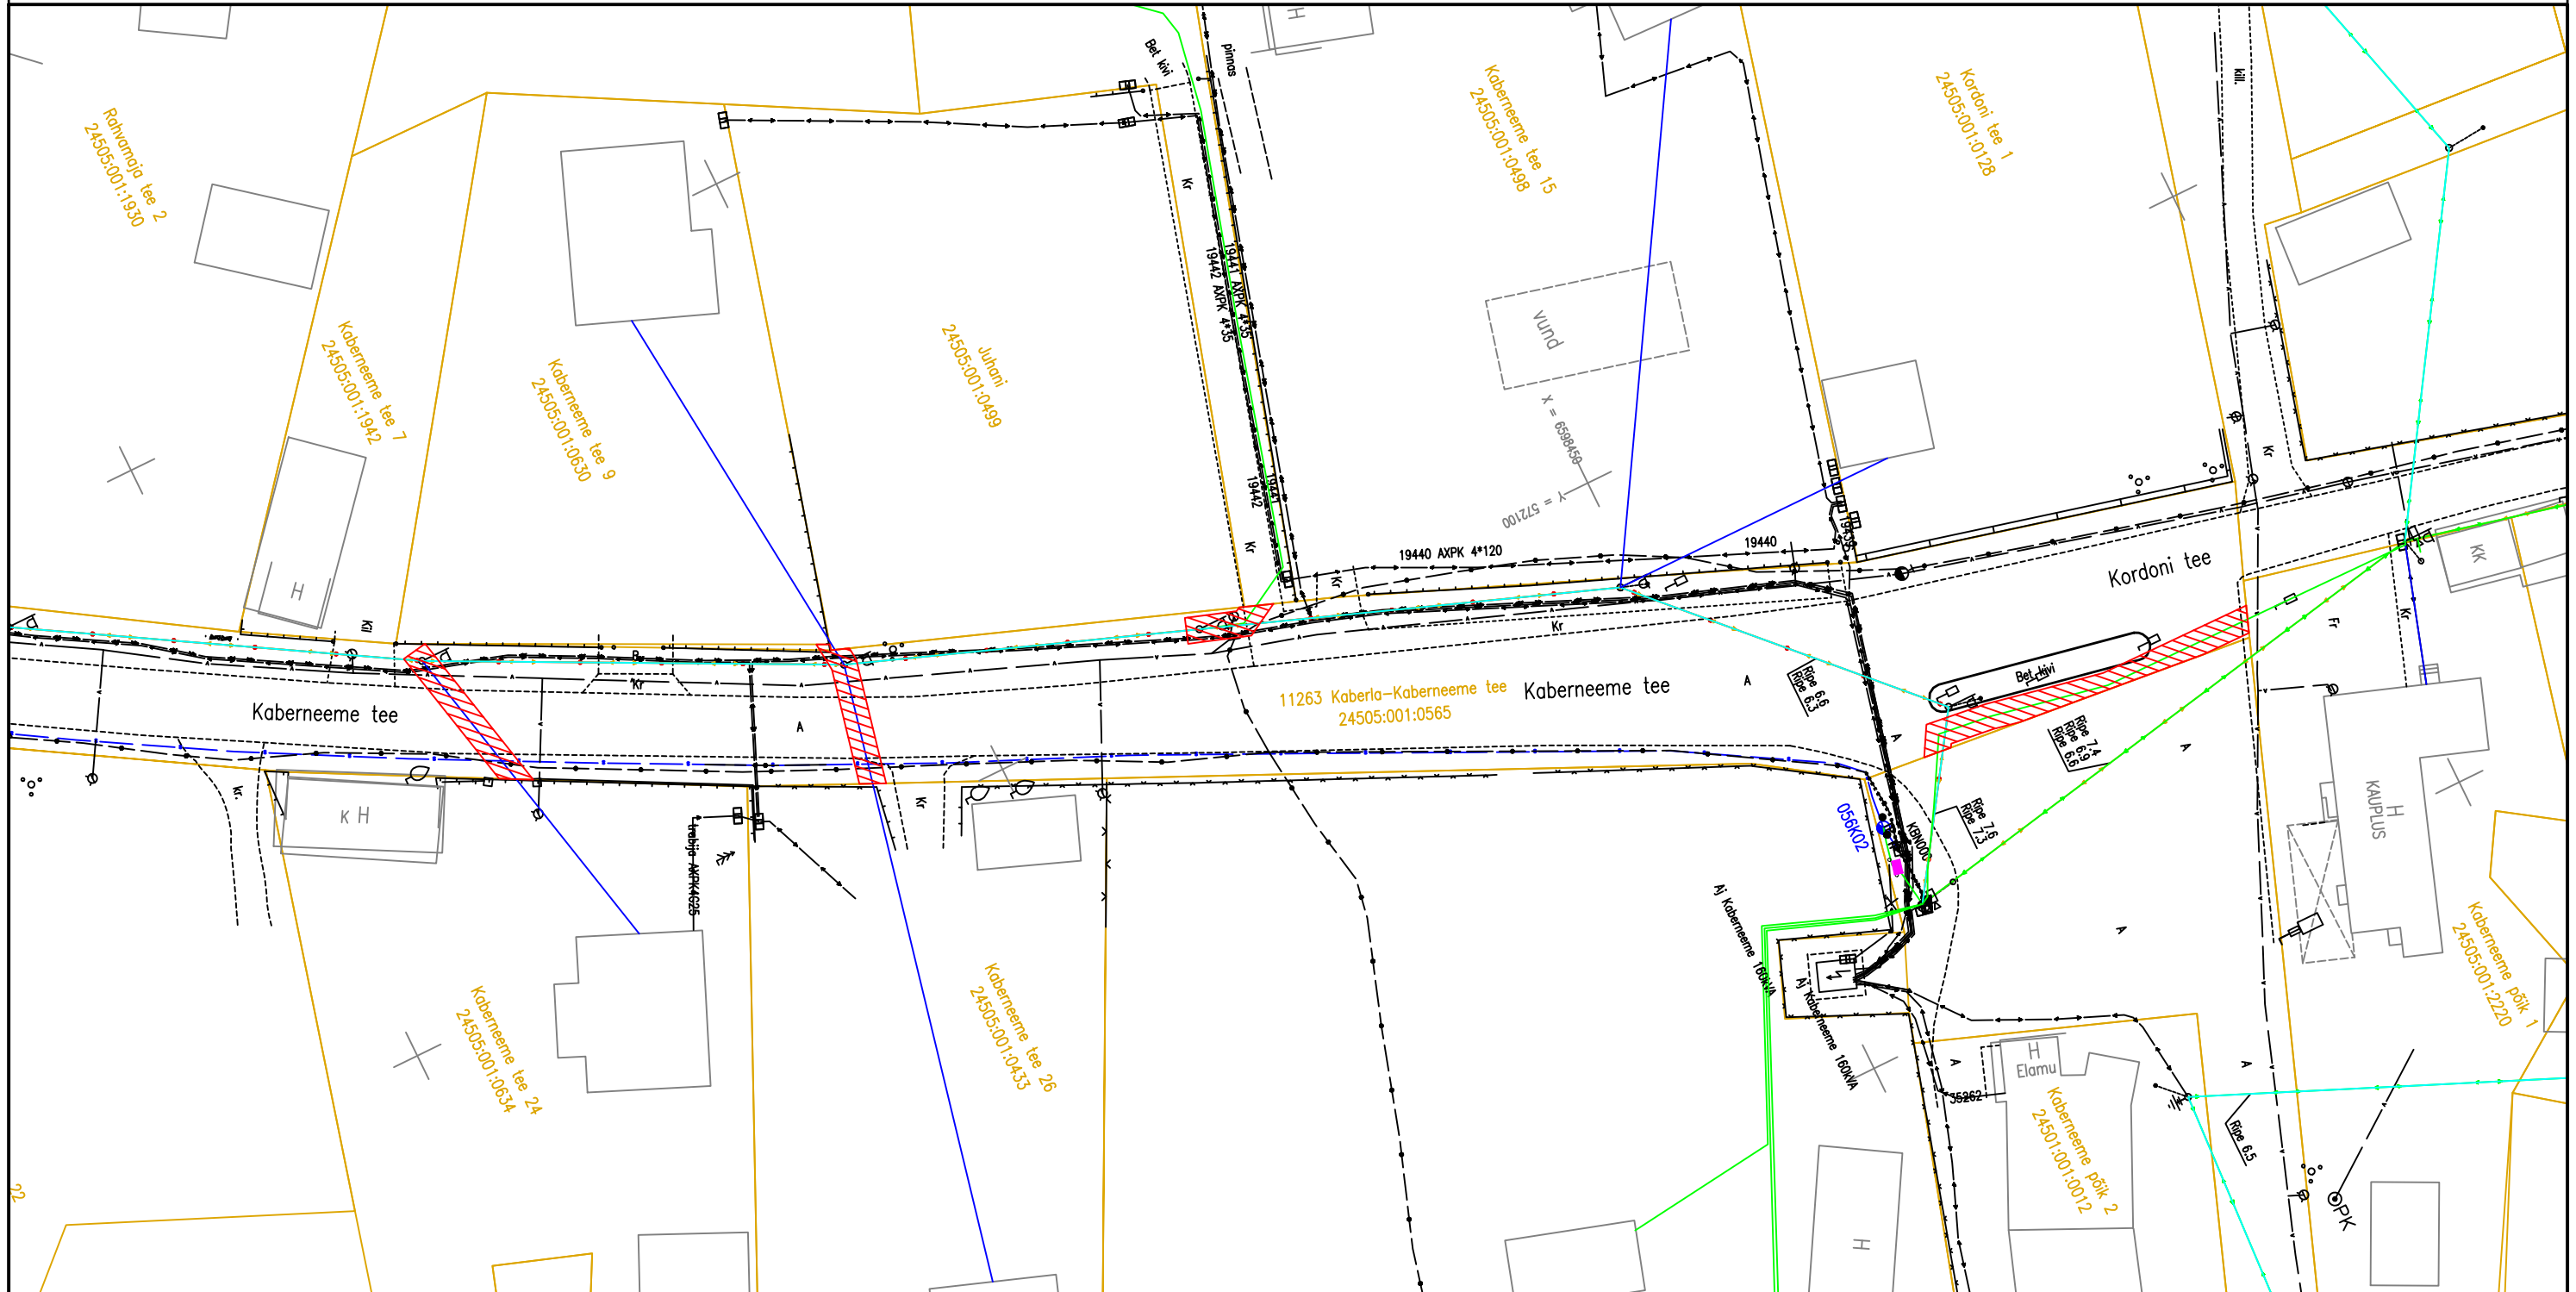

Koostas: Hendrik Keltman  
Projekti nr: VT1134


TINGMÄRGID:

- Isikliku kasutusõiguse ala 173 m<sup>2</sup>
- Lepingu objektiks oleva katastriüksuse piir
- Katastriüksuste piir
- Projekteeritav sidemaatrass (pikkus 52 m)
- Olemasolevale õhuliinile (mastidele) paigaldatav sideõhuliin
- Projekteeritav sideõhuliin (pikkus 35 m)

Jaotuskapi (maapealse kapi) kontuur

Isikliku kasutusõiguse ala plaan (Leht 2/2)  
Harju maakond, Jõelähtme vald, Kaberneeme küla  
11263 Kaberla-Kaberneeme tee  
katastritunnus 24505:001:0565; registriosa nr 9271450

M 1:500

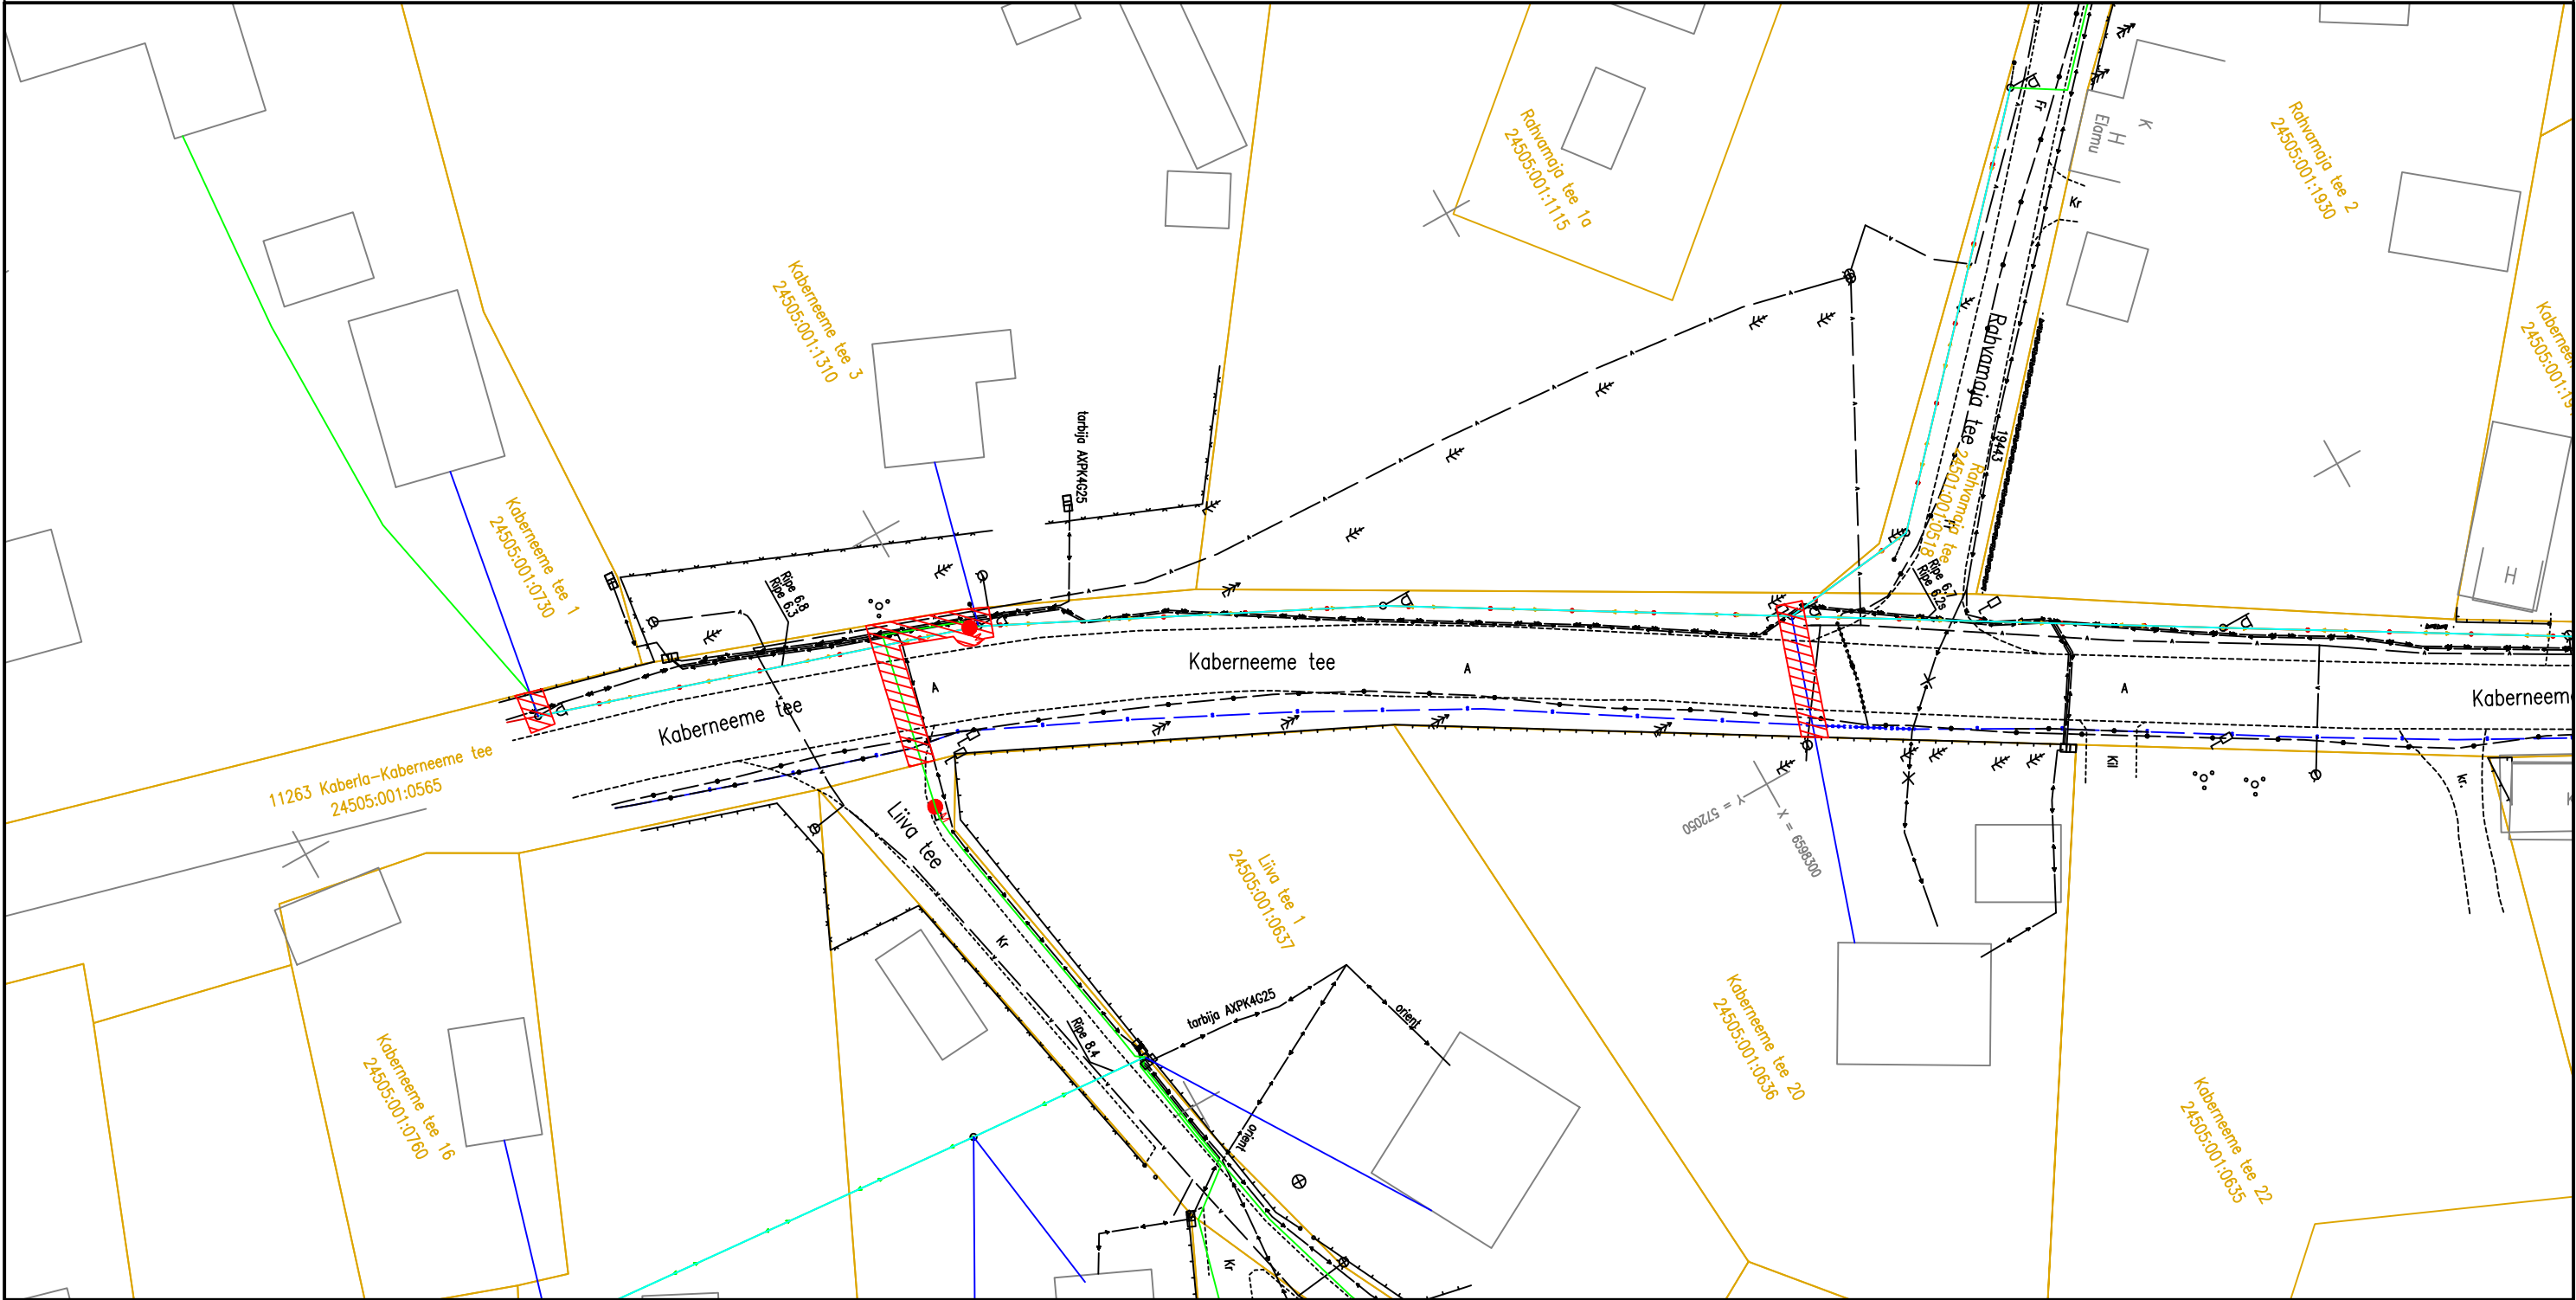

Koostas: Hendrik Keltman  
Projekti nr: VT1134

TINGMÄRGID:

- Isikliku kasutusõiguse ala 173 m²
- Lepingu objektiks oleva katastriüksuse piir
- Katastriüksuste piir
- Projekteeritav sidemaatrass (pikkus 52 m)
- Olemasolevale õhuliinile (mastidele) paigaldatav sideõhuliin
- Projekteeritav sideõhuliin (pikkus 35 m)

- Lõpp-punkti (maapealse kapi) kontuur
- Projekteeritav sidekaev