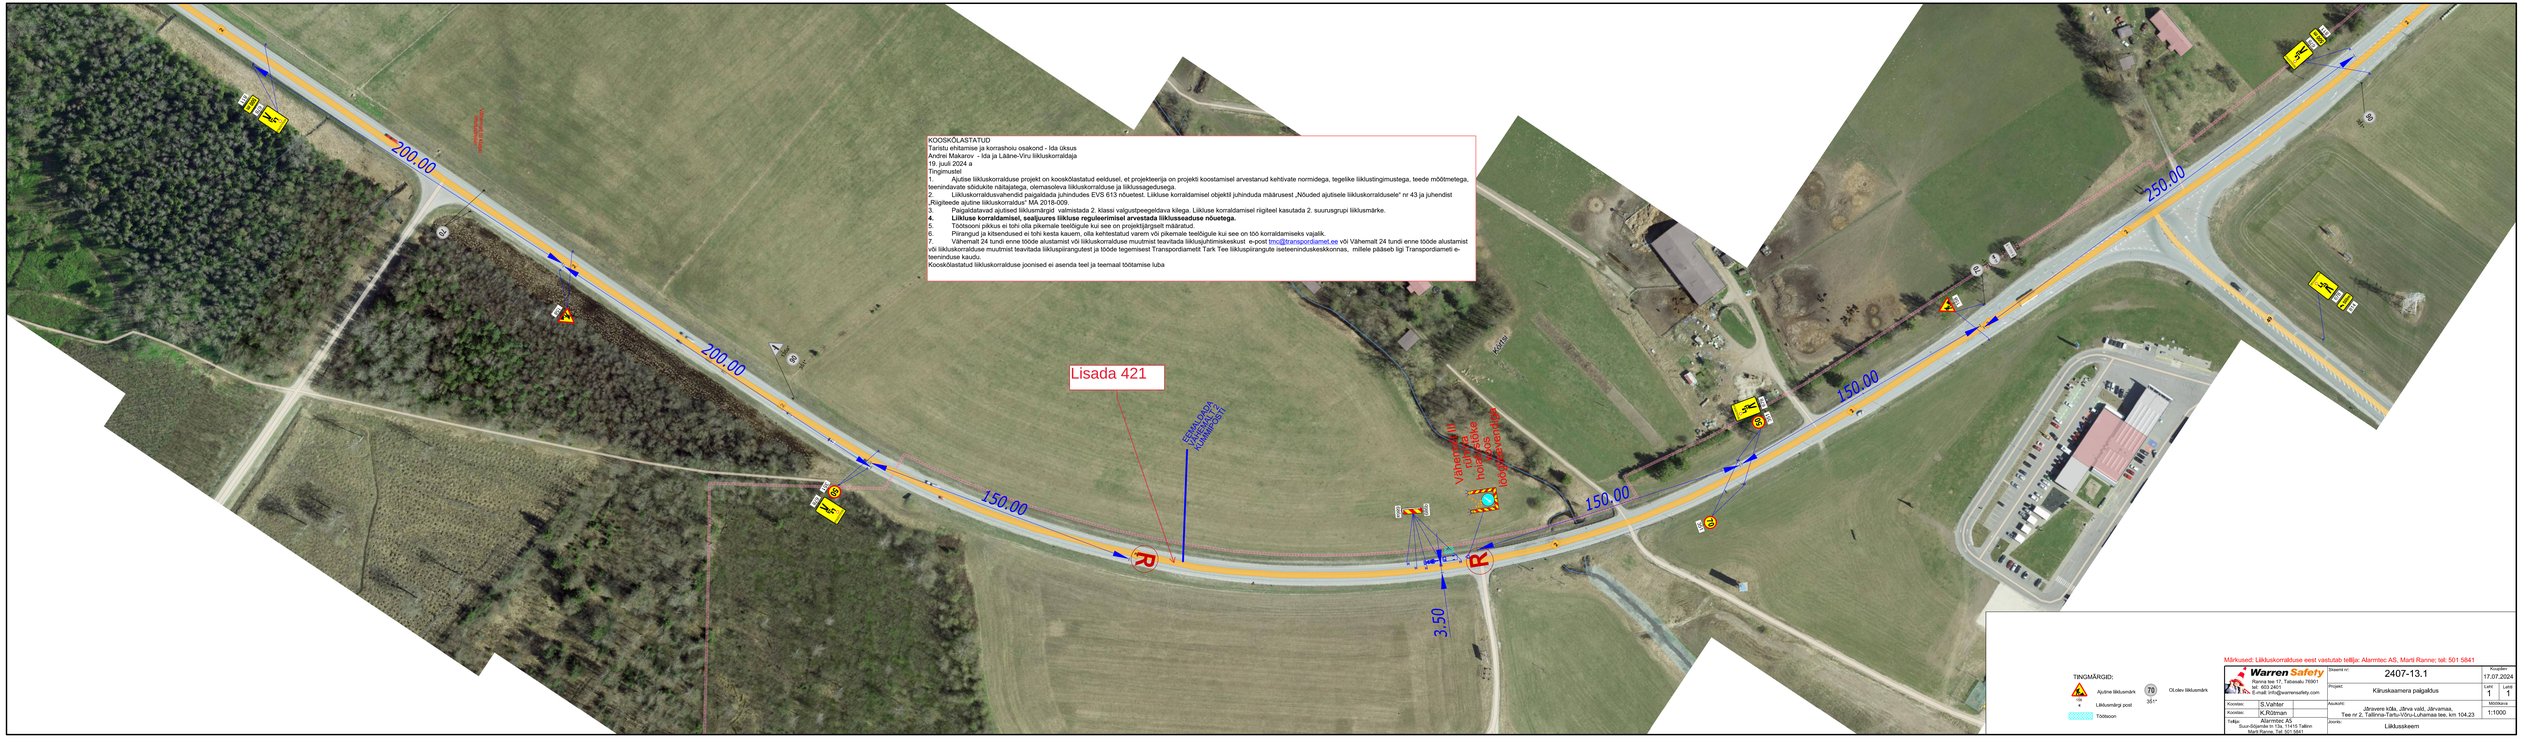
KOOSKÕLASTATUD
Taristu ehitamise ja korrashoiu osakond - Ida üksus
Andrei Makarov - Ida ja Lääne-Viru liikluskorraldaja
19. juuli 2024 a
Tingimustel
1. Ajutise liikluskorralduse projekt on kooskõlastatud eeldusel, et projekteerija on projekti koostamisel arvestanud kehtivate normidega, tegelike liiklustingimustega, teede mõõtmetega, teenindavate sõidukite näitajatega, olemasoleva liikluskorralduse ja liiklussageduse.
2. Liikluskorraldusvahendid paigaldada juhindudes EVS 613 nõuetest. Liikluse korraldamisel objektil juhinduda määrusest „Nõuded ajutisele liikluskorraldusele" nr 43 ja juhendist „Rigiteede ajutine liikluskorraldus" MA 2018-009.
3. Paigaldatavad ajutised liiklusmärgid vastavistada 2. klassi valgustpeegeldava kilega. Liikluse korraldamisel riigiteel kasutada 2. suurusgrupi liiklusmärke.
4. **Liikluse korraldamisel, sealjuures liikluse reguleerimisel arvestada liikluseaduse nõudega.**
5. Töötsooni pikkus ei tohi olla pikemale teelõigule kui see on projektijärgselt määratud.
6. Piirangud ja kiirendused ei tohi kesta kauem, olla kehtestatud varem või pikemale teelõigule kui see on töö korraldamiseks vajalik.
7 Vähemalt 24 tundi enne töödе alustamist või liikluskorralduse muutmist teavitada liiklusjuhtimiskeskust e-post tmc@transpordiamet.ee või Vähemalt 24 tundi enne töödе alustamist või liikluskorralduse muutmist teavitada liikluspiirangutest ja töödе tegemisest Transpordiametit Tark Tee liikluspiirangute iseteenninduskeskkonnas, millele pääseb ligi Transpordiameti e-teeninduse kaudu.
Kooskõlastatud liikluskorralduse joonised ei asenda teel ja teemaal töötamise luba
200.00
200.00
150.00
150.00
150.00
250.00
Lisada 421
Eemaldada 421 Kaldaäär
Vähemalt 1m laiune hõlmav ajutine lookatteriba
3.50
Mõõtja
TINGMÄRGID:
Ajutine liiklusmärk
Liiklusmärgi post
Tööteoon
Olulev liiklusmärk
Märkused: Liikluskorraldusе eest vastutab teltija: Alarmtec AS, Märti Ranne; tel: 501 5841
Warren Safety
Ajutine liikluskorraldus
Kärukaamera paigaldus
Joonise nr: 2407-13.1
Kuupäev: 17.07.2024
Leht: 1
Lehti: 1
Koostas: S.Vahtar
Kontrollis: K.Rütmann
Teostaja: Alarmtec AS
Suur-Sõjamäe 10a, 10415 Tallinn
Märti Ranne, Tel. 501 5841
Asukoht: Järavere küla, Järva vald, Järvamaa.
Tee nr 2, Tallinna-Tartu-Võru-Luhamaa tee, km 104,23
Joonis: Liikluskeem
Mõõtkava: 1:1000