


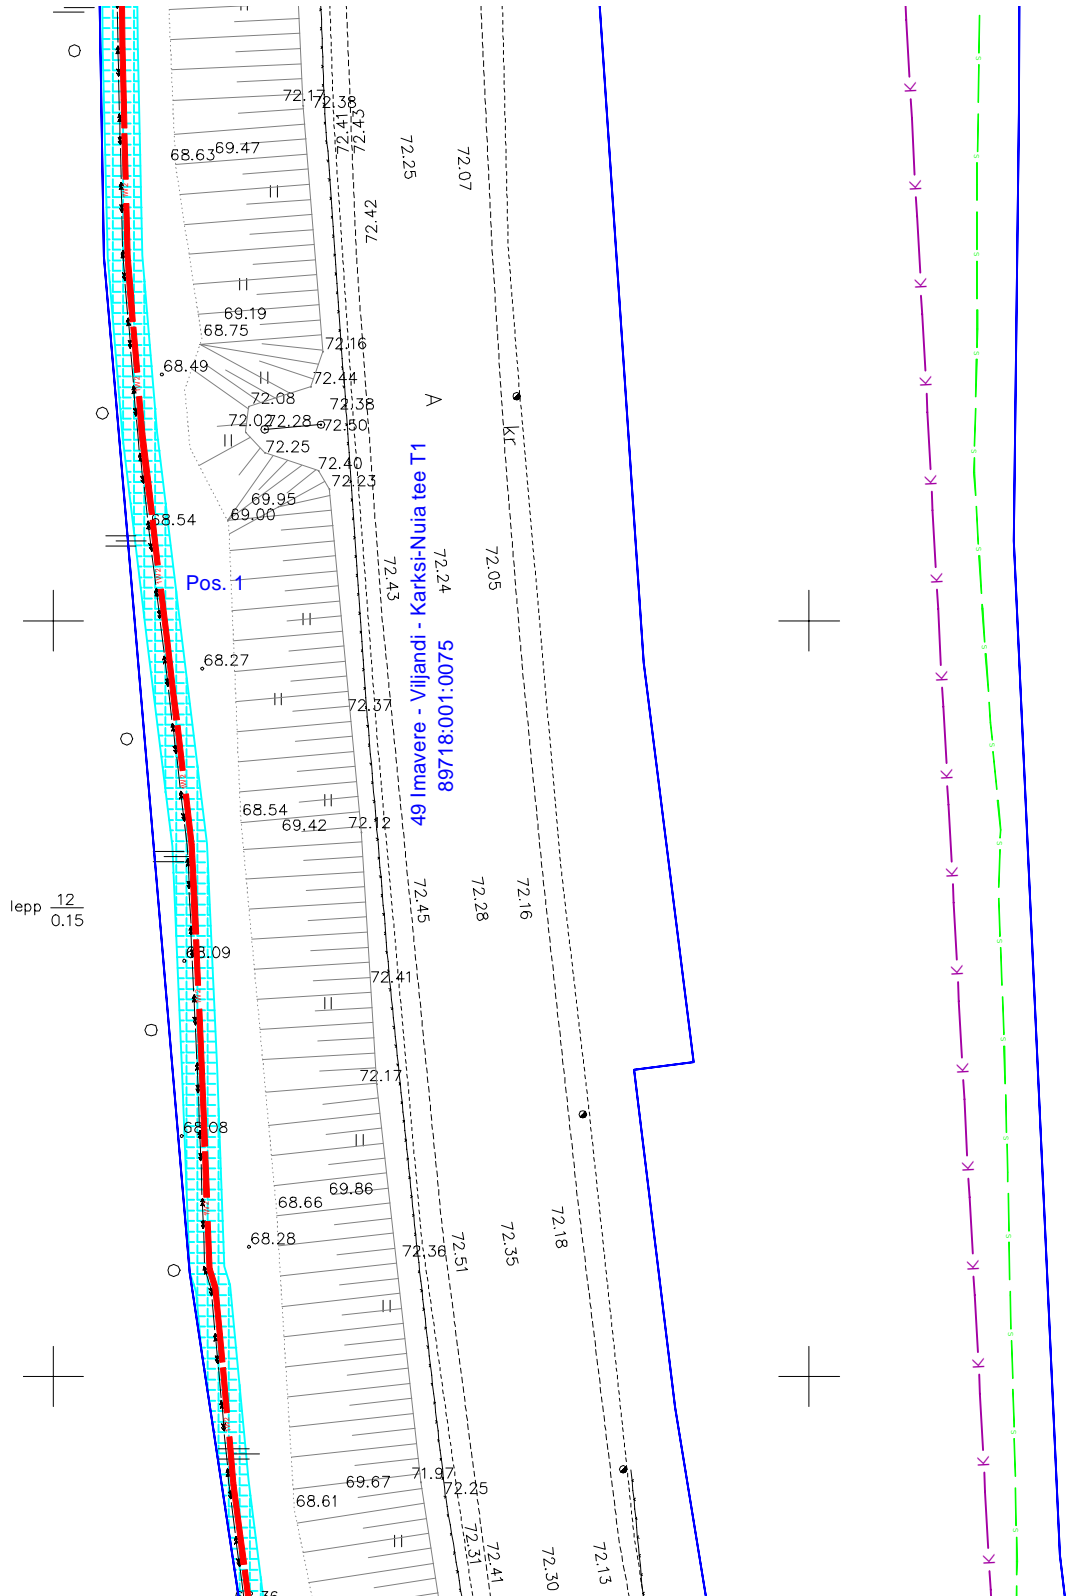


Isikliku kasutusõiguse ala plaan
 49 Imavere - Viljandi - Karksi-Nuia tee T1 (89718:001:0075)
 Viljandi linnas Viljandi vallas Viljandi maakonnas
 M 1:500; A4



Jrk. nr	IKÕ ala Pos nr	Kinnistu registriosana number	Katastriüksuse tunnus, nimi ja sihtotstarve	Asukoht riigitee suhtes	Ala pindala, m ²
1	Pos. 1	3712639	49 Imavere - Viljandi - Karksi-Nuia tee T1 Transpordimaa	23200 Ala-Kähu tee km. 50,53	6
2	Pos. 2			23200 Ala-Kähu tee km. 49,94-50,50	1256

 Kasutusõiguse ala [1262 m²]
 Proj. 15 kV maakaabelliin
 Katastriüksuse piir