



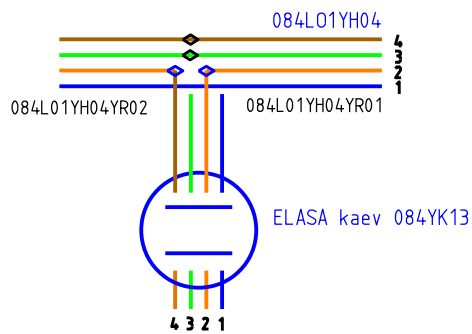

- Paigaldada kaev 084YK13 (Vesimentor) ELASA sidetrassi kõrvale.
- Rajada sidetoru 4x14/10+Cu sidekaevuni 084YK13
- Ühendada katkestatud oranžid mikrotorud paigaldatud multitoru mikrotorudega 2 (oranz) ja 4 (pruun).
- Mikrotorud 1 ja 3 sulgeda hermeetiliselt. Torujätkude tähised 084L01YH04YR01 ja 084L01YH04YR02
- Vähemalt 48-kiuline kaabel (min Ø6mm, TIA värvikoodiga) puhuda sidekaevude 084K123 ja 084YK13 vahelise 4-avalise multitoru 2.mikroforusse (oranz). Lõigu tähis 084L01YH04.
- Kaabli paigaldustööd ELASA trassis teostab AS Connecto Eesti, kui ei ole teistsuguseid kokkuleppeid trassi haldajaga (AS Connecto Eesti).
- Sidekaevust 084YK13 puhuda kaabel edasi mööda paigaldatud sidetoru sihtkohta.
- Sidekaevu 084K123 jätta kaablivaru 15m ja sidekaevu 084YK13 jätta kaablivaru 30m.
- Paigaldatud sidekaev 084YK13, ELASA sidetrassi ja paigaldatud sidekaevu vaheline 4-avaline multitoru ELASA sidekaevudes ja mikroforus olev kaabel jääb kuuluma ELASA-le. Piiritlepunkt on sidekaevu 084YK13 kaevusein.
- Projekteeritud sidekaevust 084YK13 ELASA kuni Telia sidekaevuni TBA-012 paigaldada 4x14/10+Cu multitoru, millesse puhuda 48f optiline kaabel.

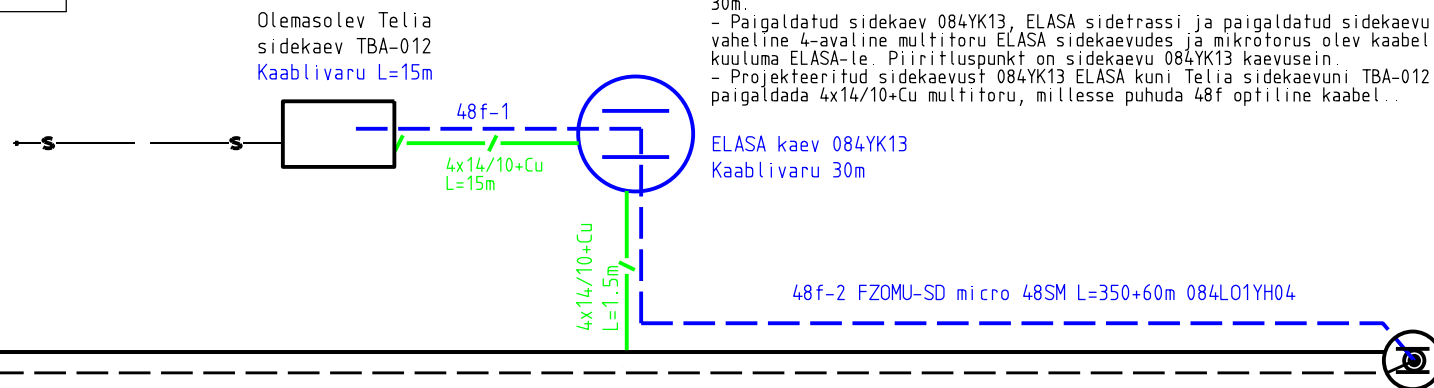

TINGMÄRGID:

- projekteeritav OPTO plastkaev
- olemasolev OPTO plastkaev
- olemasolev Telia sidekaev
- olemasolev mikrotoru otsejatk
- projekteeritud mikrotorustiku otsejatk
- olemasolev jätkumuhv
- olemasolev ELASA multitorustik
- projekteeritud mikrotoru 4x14/10+Cu
- olemasolev ELASA valguskaabel mikrotorus
- projekteeritud valguskaabel mikrotorus

Olemasolev ELASA sidekaev 084K123
milles jätkumuhv 084M111
Kaablivaru 15m

Märkused:

Koordinaadid L-EST97 süsteemis, kõrgused EH2000 süsteemis

Katastriüksuste piirid: väljavõte Maa- ja Ruumiametist 18.07.2025. Kihil "PIIR" esitatud piirjoonte asukohad on informatiivsed.

TÖÖ NR	13896P	OBJEKT	Turba asula Elasa ja Telia sidevõrgu ühendamine		
TÖÖ KOOD	PF14510 F16944	AADRESS	Harju maakond Saue vald		
KOOSTAS	A. Jõelüht	FAIL	13896P Skeem ELA SA		
KONTROLLIS	H. Jürmann	MÕÖTKAVA	LEHT	JOONIS	
KOOSTATUD	18.07.2025		2	Skeem ELA SA	



Kirjanurk

TEL003987 EEG000316 EEP004848
yld@kirjanurk.ee, rg-kood 12592543
Lossi 33 Põltsamaa linn Jõgevamaa 48104