



SITUATSIONISKEEM

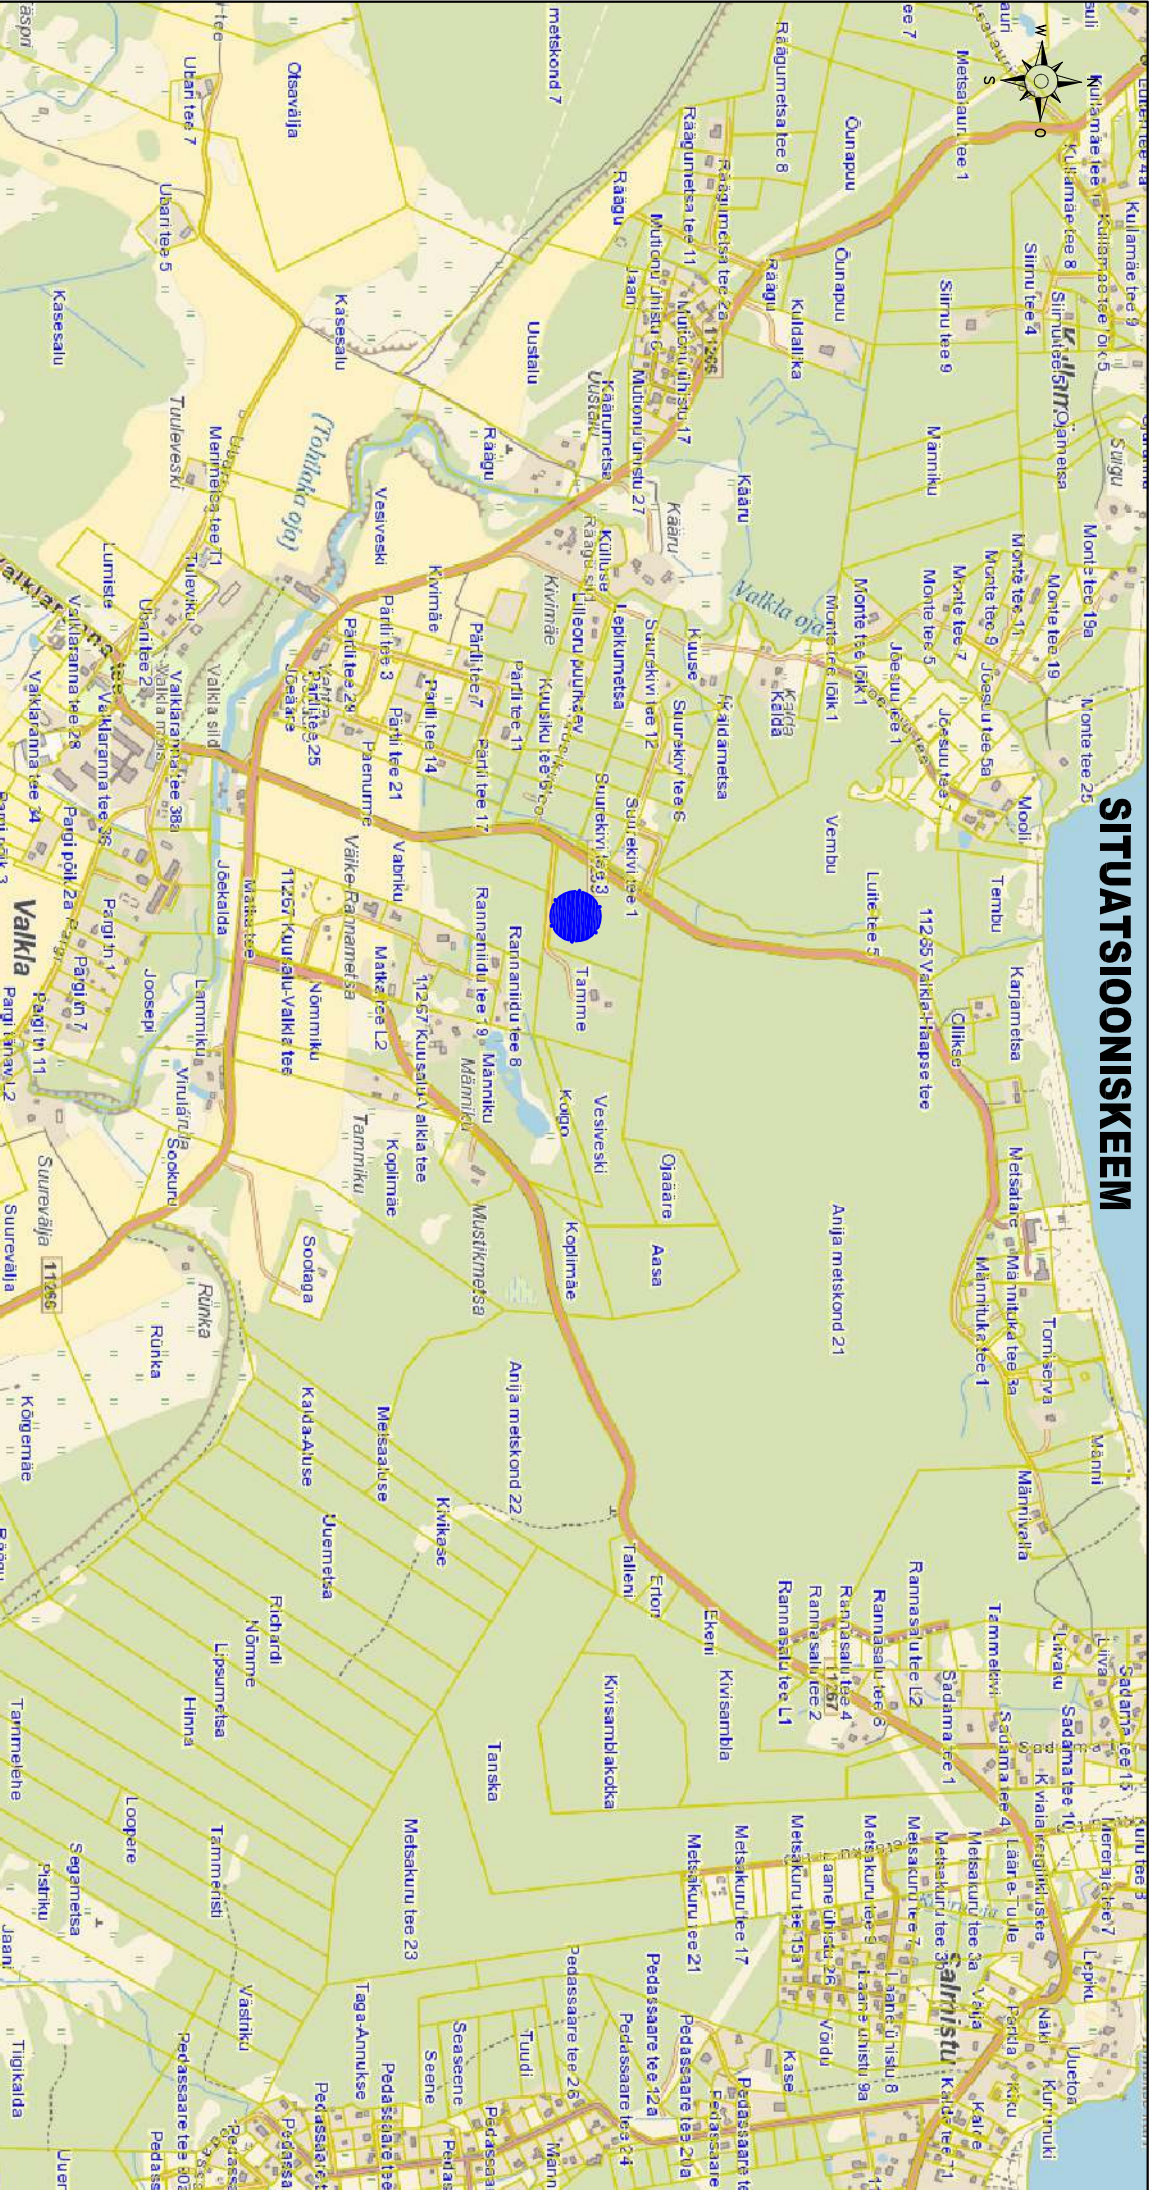

PLANEERITAV ALA

MÄRKUS: väljatükk maa-ameeti kaardilt mõõtkavas 1:10000

		OBJEKT NIMETUS KAHURANNA KINNISTU DETAILPLANEERING		TÜÜ NR. K 2210/23	
OBJEKT ASUKOH HARJU MAAKOND KUUSALU VALD		JÕUKS SITUATSIONISKEEM		MOÕTUM 1:10000 FORMAAT A4	
VALIKU KÜLA KAHURANNA		SAVLA AE		KUUPEV 22. OKTOOBER 2023	
Reg nr 11170292 MNR EPO0350 Koostaja Peeter Aunapu		+372 58 11 5200 peeter.aunapu@meiotrix.com		JÕUKSE NR. 2	
KOOSTAS PEETER AUNAPU		/alkijastatud digitaalselt/ /alkijastatud digitaalselt/		SAVLAUM DP	
HUMARUD ISK KRISTIN KAHU					