

ASENDISKEEM


Epasta Rumpo külas Vormsi vallas Läänemaal

Mõõtkava: 1:5000

Planeeritavala

Tuletõrje veehoidla

X = 6538036, Y = 458145

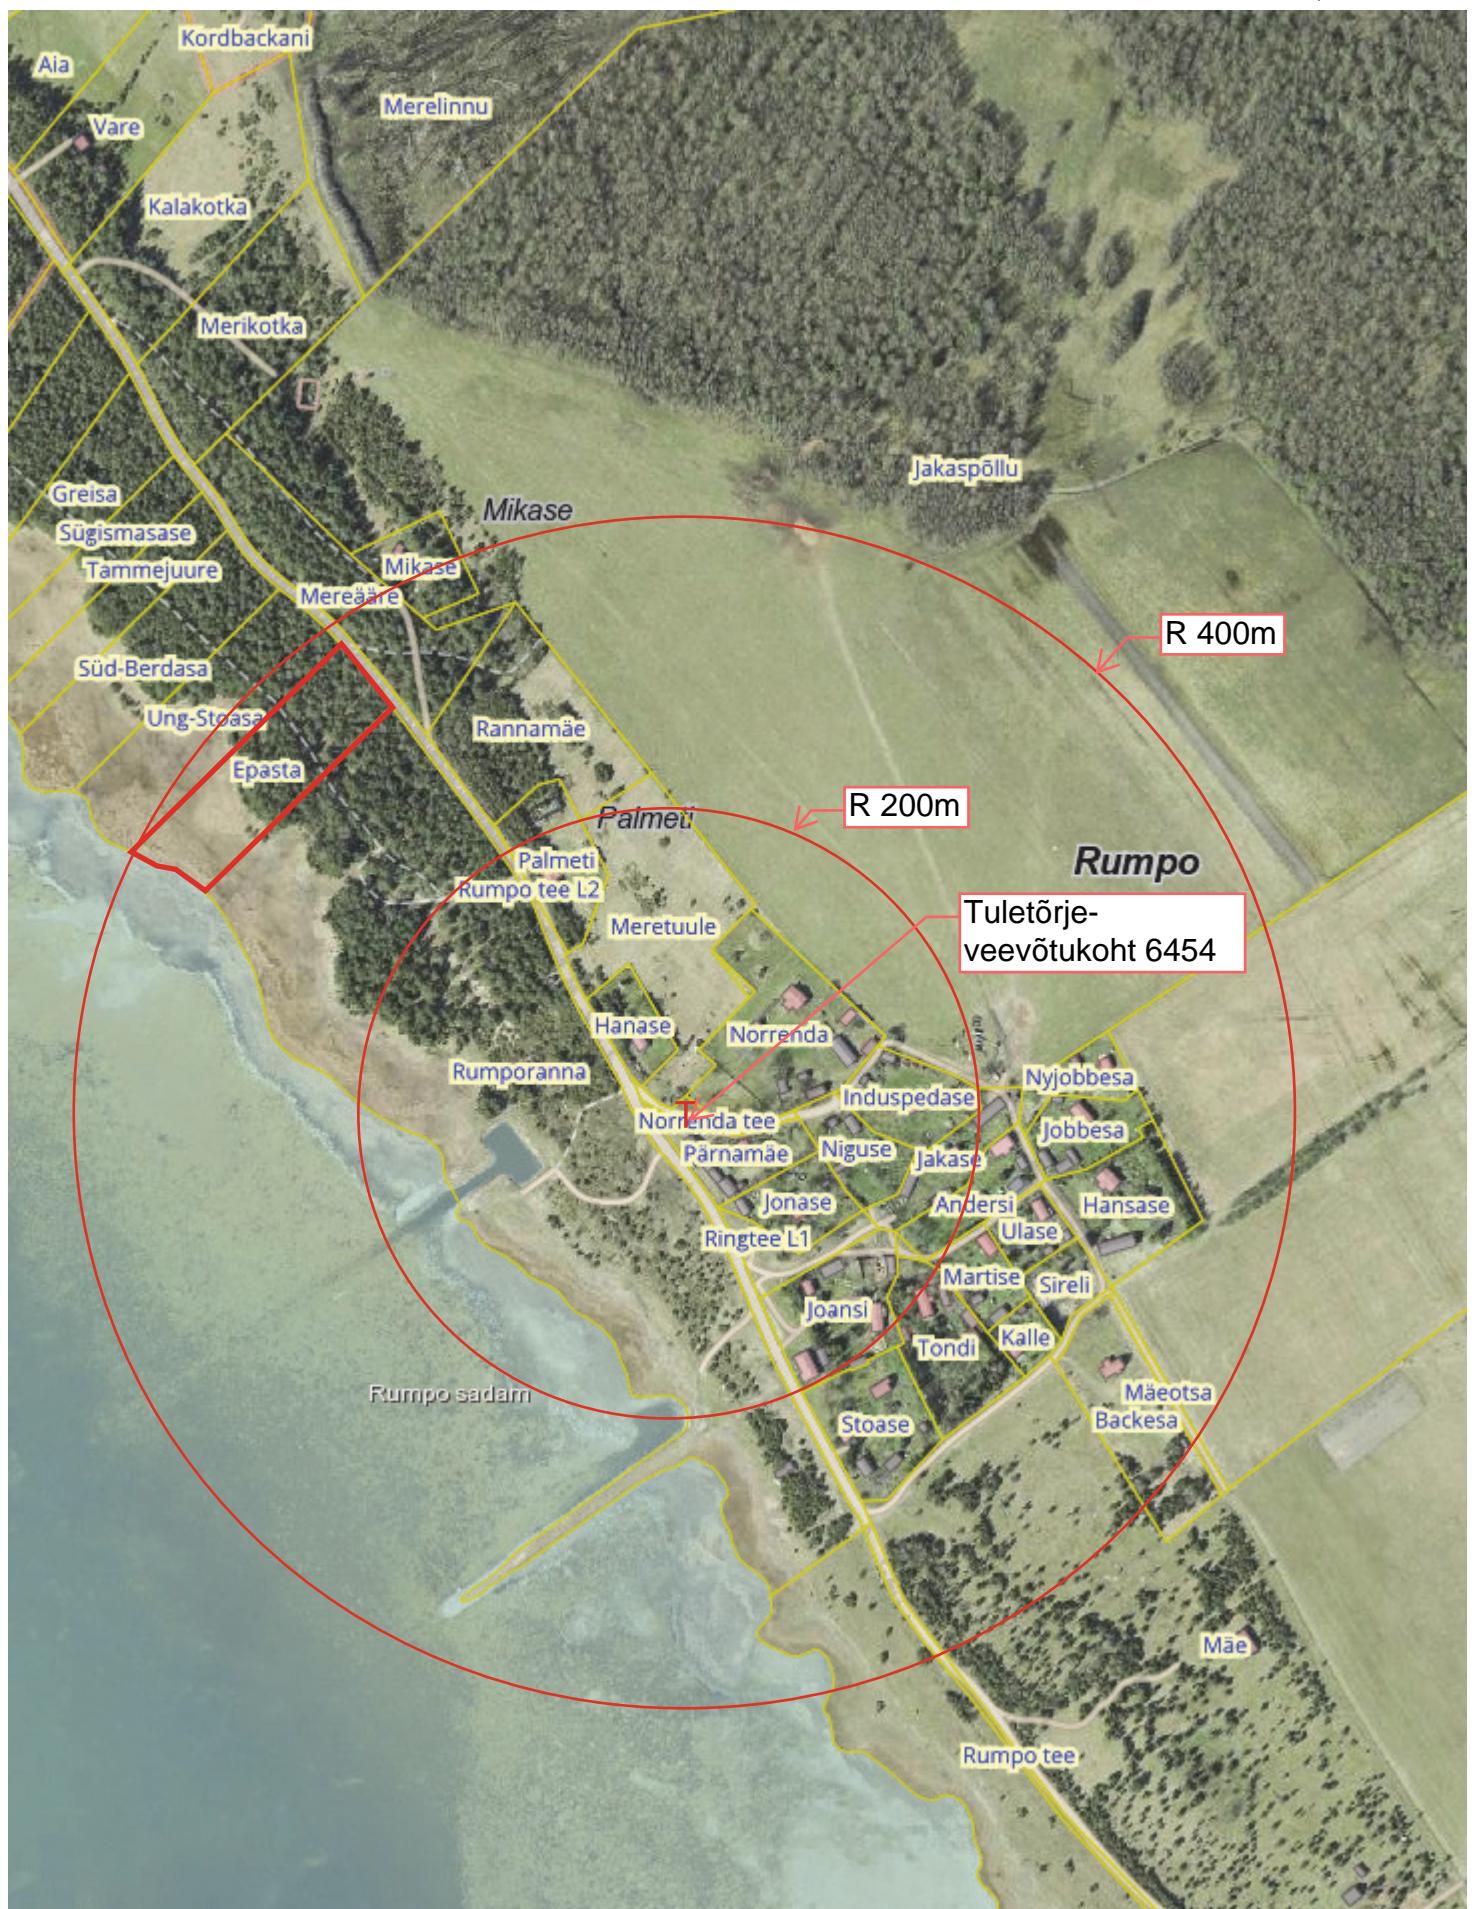

X = 6536770, Y = 457177

Nr. 3
X-GIS2. Maa- ja Ruumiamed. Kõik õigused kaitstud.