DO NOT SCALE FROM THIS DRAWING

WEST ELEVATION / LÄÄNE VAADE
1:200

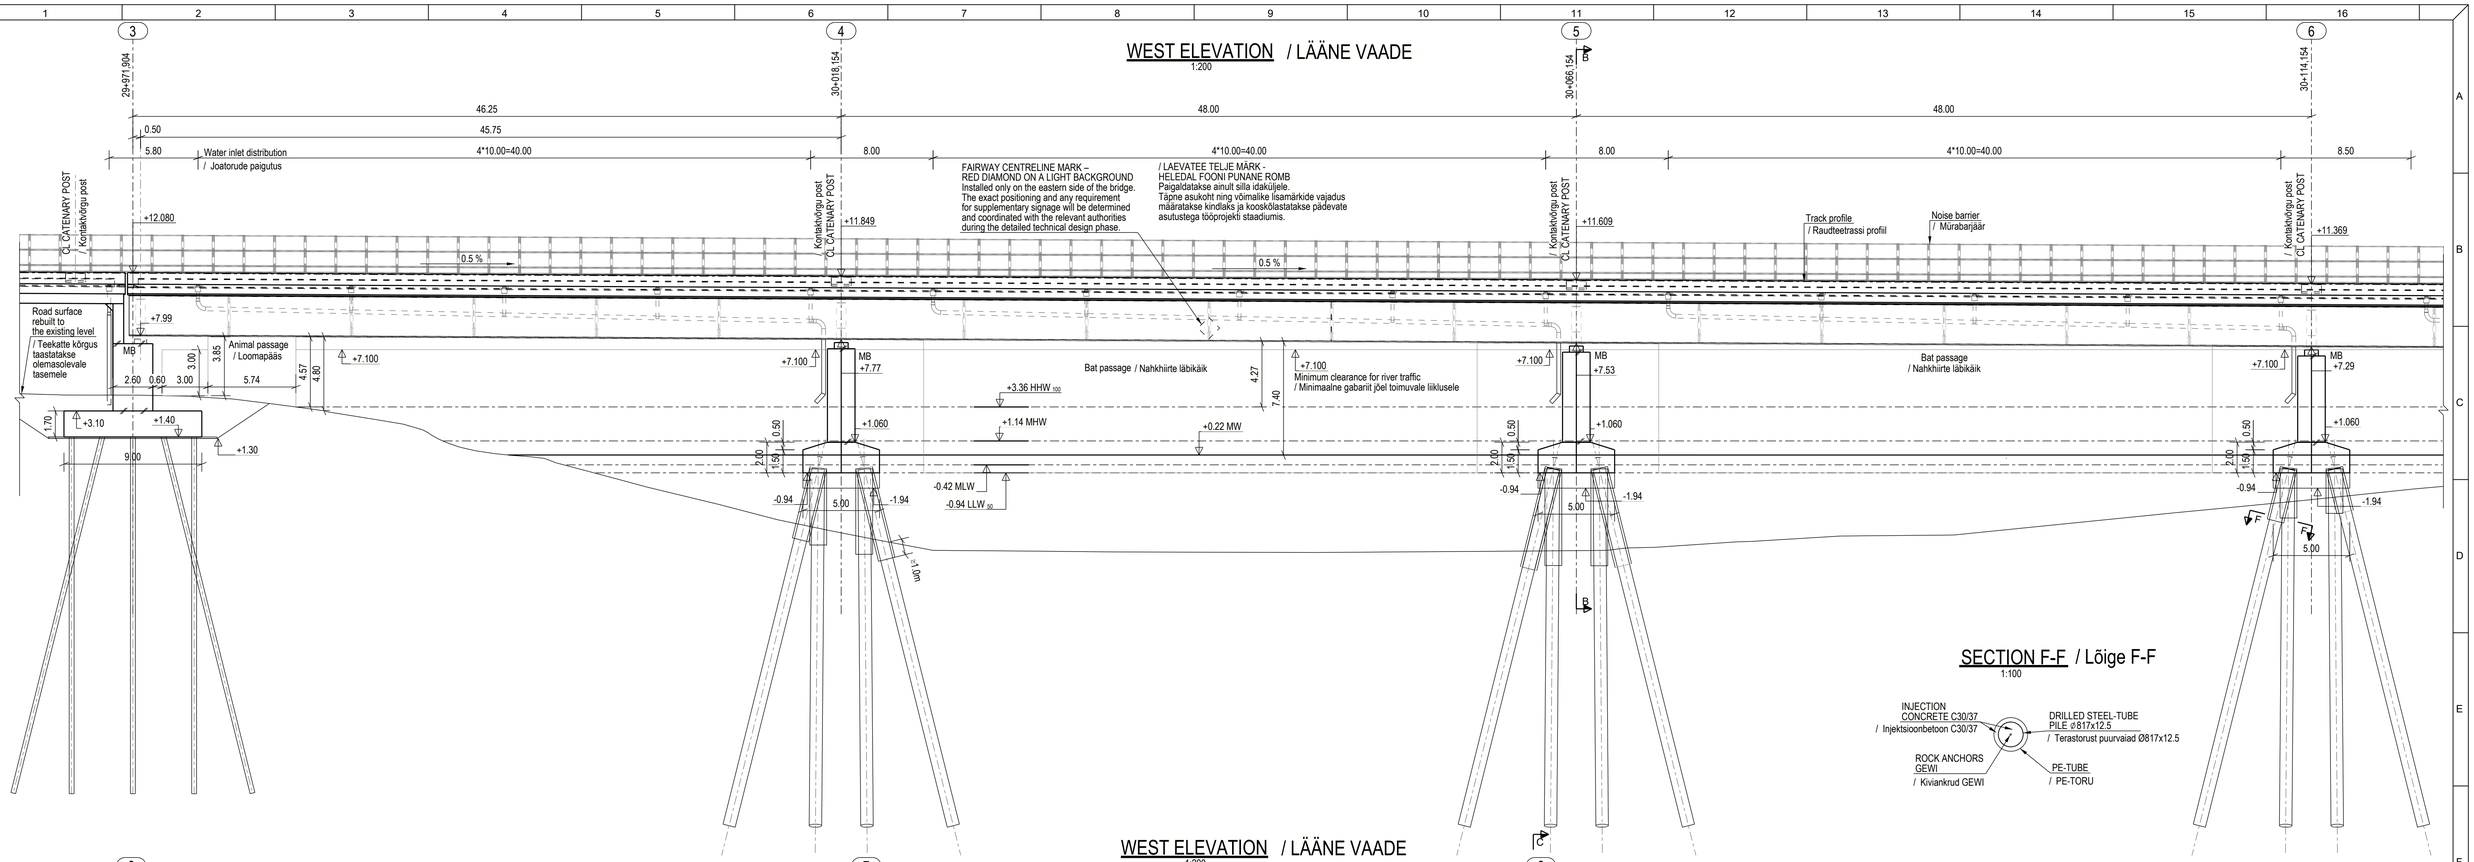

SECTION F-F / Lõige F-F
1:100

WEST ELEVATION / LÄÄNE VAADE
1:200

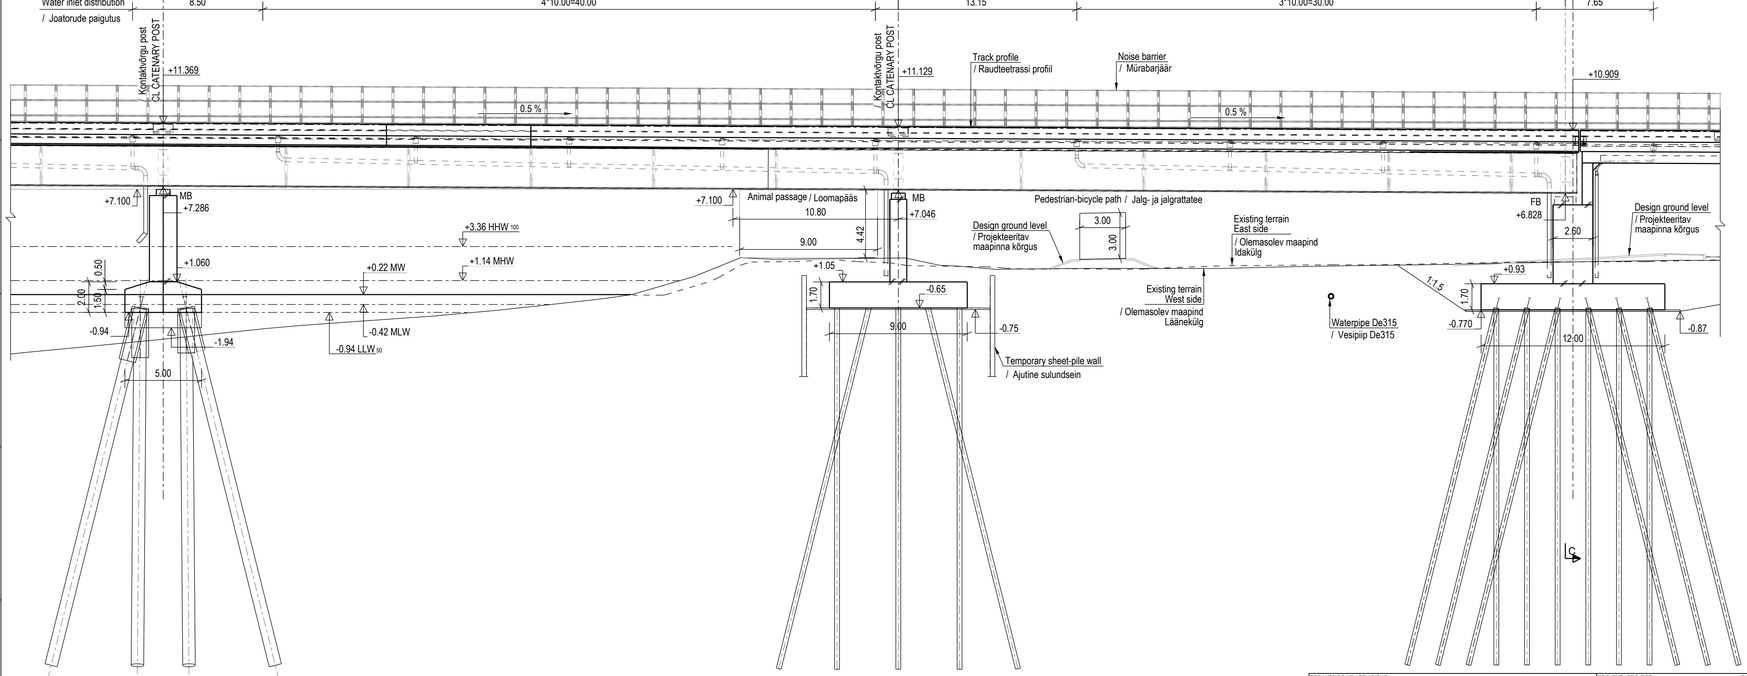

REMARKS: / Märkused	
FB - FIXED BEARING	/ FB - Fikseeritud tugilaager
MB - MOVABLE BEARING	/ MB - Liikuv tugilaager

Co-funded by the European Union

REDAKTSIOONID / REVISIONS						
Nr / No.	Kuupäev / Date	Kirjeldus / Description	Koostaja / Originator	Kontrollija / Checker	Kooskõlastaja / Approver

PROJEKT / PROJECT: Ülemiste-Pärnu
LEPINGU NR / CONTRACT NO.: 2025-K036
PROJEKTI NR / PROJECT NO.: EE2100

Rail Baltica
Allianss 1 alus- ja pealisehitus
Alliance 1 sub- and superstructure

ARHIIVI NR / ARCHIVE NO.:

TELLIJA / CLIENT: Rail Baltic Estonia OÜ, Veskiposti 2/1, Tallinn, Eesti, 10138, Reg. Nr. 12734109

PEATÖÖVÕTJA / MAIN CONTRACTOR:
OnESTTrack
GRK Eesti AS, Riia tn 142, Tartu linn 50411, Reg.No. 12579650
GRK Suomi Oy, Mechelininkatu 1a, Vantaa 01600, Finland, Reg.No. 2810844-3
TSO SAS, Chemin du Corps de Garde, Challes 77500, France, Reg.No. 747252120
Aktsiaselts Merko Ehitus Eesti, Riia tn 142, Tartu linn 50411, Reg.No. 12208336
Sweco Sverige AB, Gävlegatan 22, Box 8454, SE-Stockholm 10026, Sweden, Reg.No. 556767-9849
Sweco Finland Oy, Ilmalanportti 4, 00240 Helsinki, Finland, Reg.No. 2661736-3
NGE CONTRACTING, 11 rue Camille Desmoulins, Issy-les-Moulineaux 92130, France, Reg.No. 789570009

| | | | | | |