


# Isikliku kasutusõigusega koormatava ala plaan

IKÕ ala Pos nr	Kinnistu registriosa nr	Katastriüksuse tunnus, nimi ja sihtotstarve	IKÕ ala pindala m2	Trassi pikkus m
Pos 2	13175050	66801:001:1931 15 Tallinn-Rapla-Türi tee Transpordimaa 100%	12	6

## Tingmärgid

	Kasutusõiguse ala
	Kinnistupiir
	Proj. madalpinge maakaabel

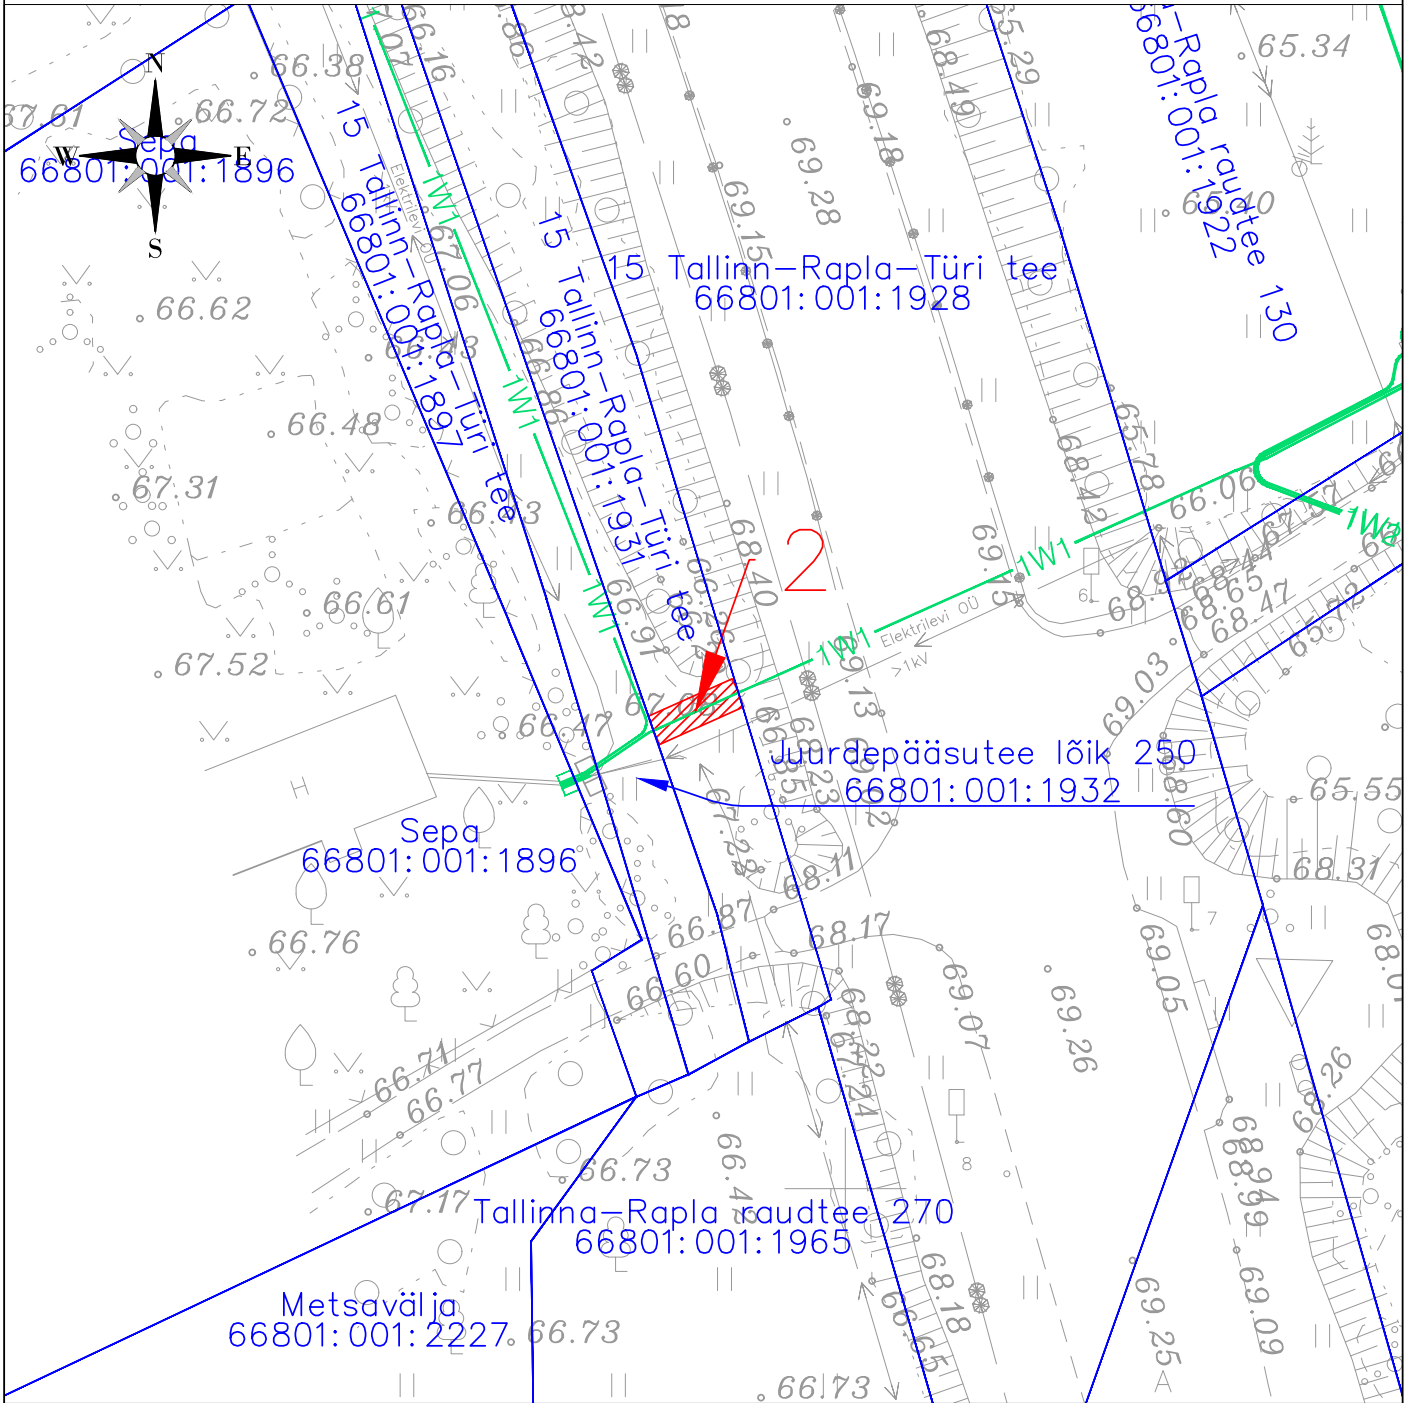

Projekti nimi

RAIL BALTICA RAPLAMAA PÕHITRASSI RAUDTEETARISTU II ETAPP

Too nr

OU1130

Koostaja

REAAPROJEKT OÜ

Mõõtka

1:500

Formaat

A4

Leht

1/1

Kuupäev

06.08.2025