


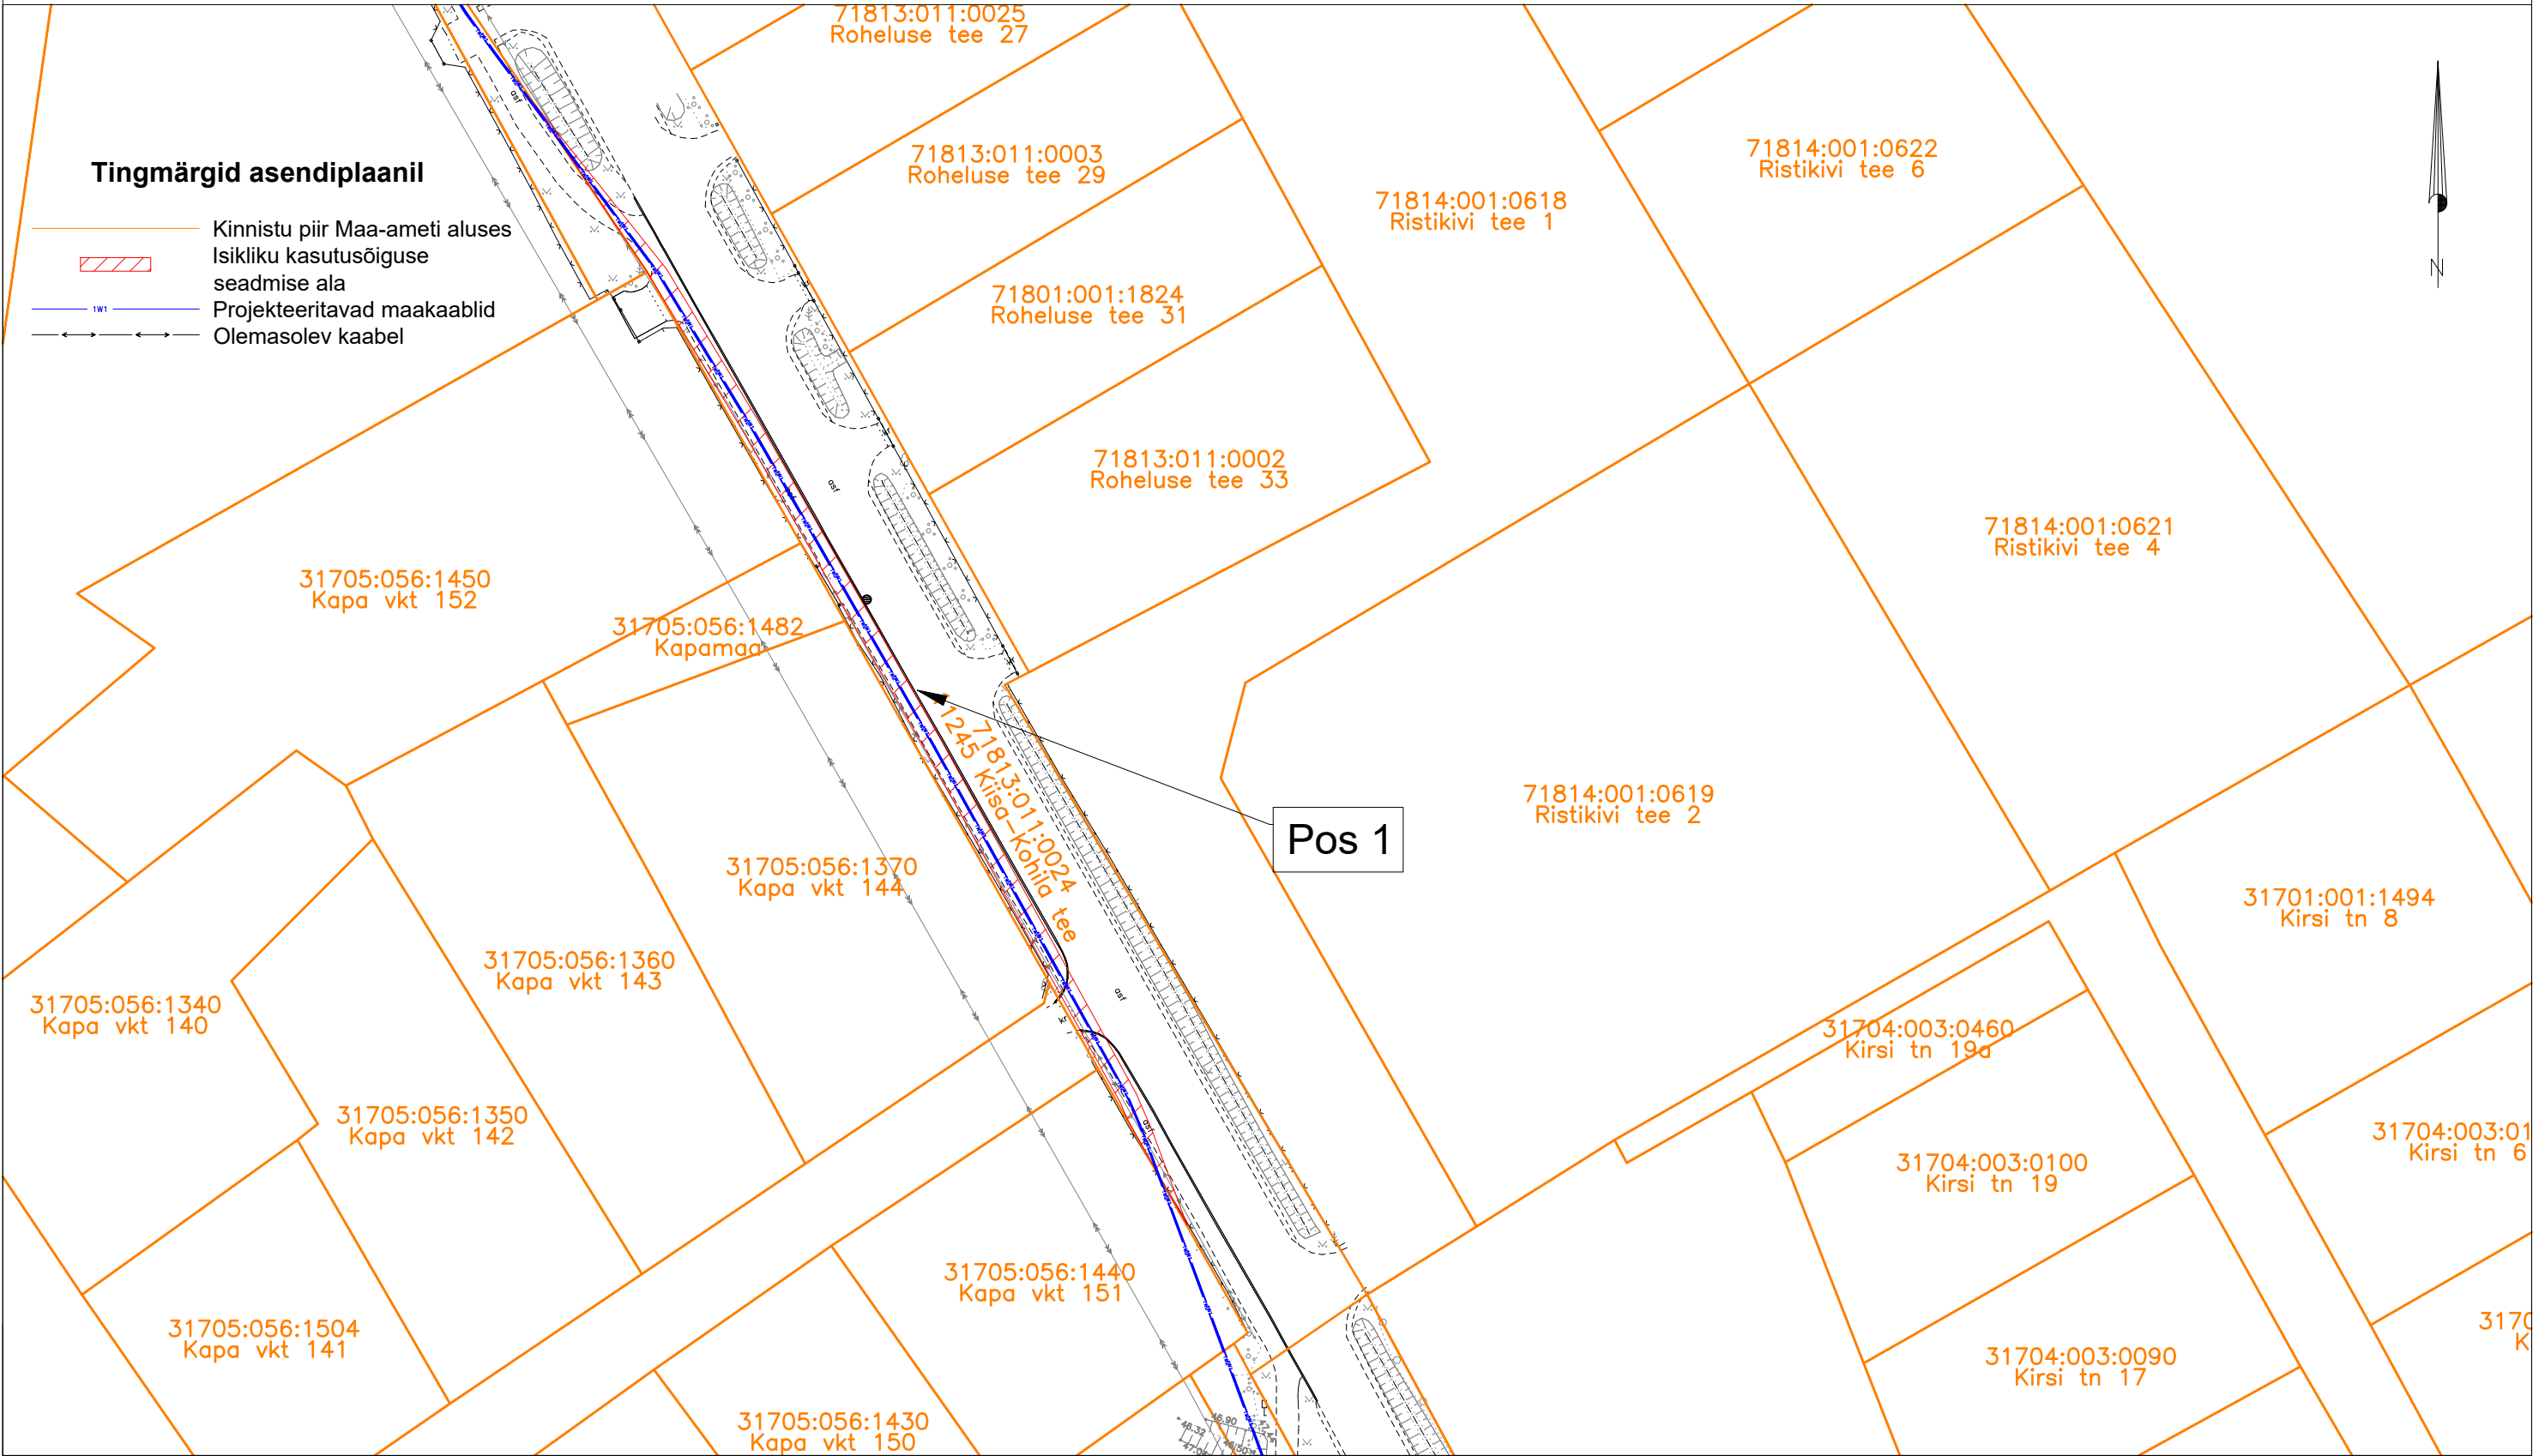

ISIKLIKU KASUTUSÕIGUSE SEADMISE PLAAN



| Jrk nr. | Kasutusala pos nr. (plaanil) | Kinnistu registriosa number | Katastriüksse tunnus, nimi ja sihtotstarve | Ala pindala ruutmeetrites m ² | Tellija:  elektrilevi | Töövõtja:  enersense | Projekt: IP7157 Töö nr: RP/24/014/1 |
|---------|------------------------------|-----------------------------|--|--|--|---|--|
| 1 | Pos 1 | 5804950 | 71813:011:0024 11245 Kiisa-kohila tee Transpordimaa 100% | 279 m ² | Töö nimetus: Kohila-Nõela võrgupiirkonna parandamine kohila alev, kohila vald, Raplamaa IP7157 | | Möötkava: 1:750 (A3) |
| | | | | | Plaani koostas: Liis Tammekand Liis.Tammekand@enersense.com +372 56924605 | | |