




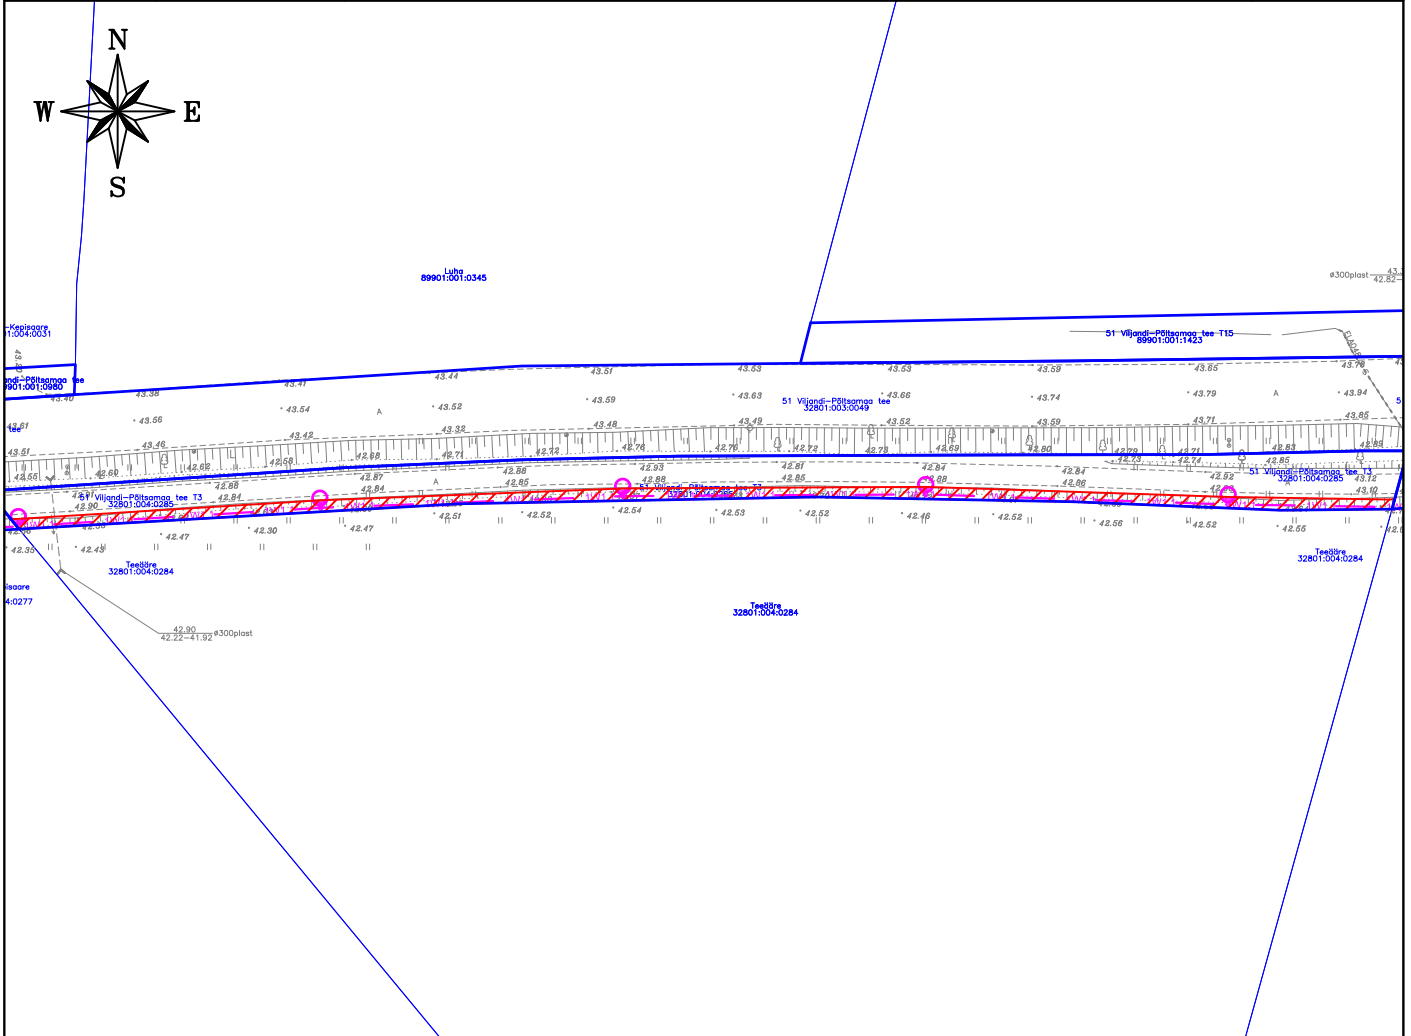

Isikliku kasutusõiguse seadmise plaan

| IKÕ ala Pos nr (plaanil) | Kinnistu registriosa nr | Katastriüksuse tunnus, nimi ja sihtotstarve | IKÕ ala pindala m ² |
|--------------------------------|----------------------------|---|-----------------------------------|
| Pos 1 | 4031039 | 51 Viljandi-Põltsamaa tee T3, 32801:004:0285, transpordimaa | 261 |
| | | | |
| | | | |



| | |
|---|---|
|  | IKÕ seadmise ala ca 261 m ² |
|  | Kinnistute piirid |
|  | Projekteeritud TV maakaabelliin |
|  | Projekteeritud tänavavalgustuse metallmast + valgusti (H=6m) (konsoolita) |

| | | | |
|---|--------------------|----------------------|-----------------------|
| Projekti nimetus / asukoht Vissuvere kergliiklustee tänavavalgustuse projekteerimine | | Töö nr 3413 | |
| Koostaja Keskkonnaprojekt OÜ | Mõõtkava 1:1000 | Leht / formaat A4 | Kuupäev 10.09.2024 |