


Isikliku kasutusõigusega seadmise ala plaan

IKÕ ala Pos nr (plaanil) nr	Kinnistu registriosa number	Katastriüksuse tunnus, nimi ja sihtotstarve;	Ala pindala ruutmeetrites m ²	PARI ID
Pos 1	9996150	35201:002:0081 1 Tallinn-Narva tee	443 m ²	992529

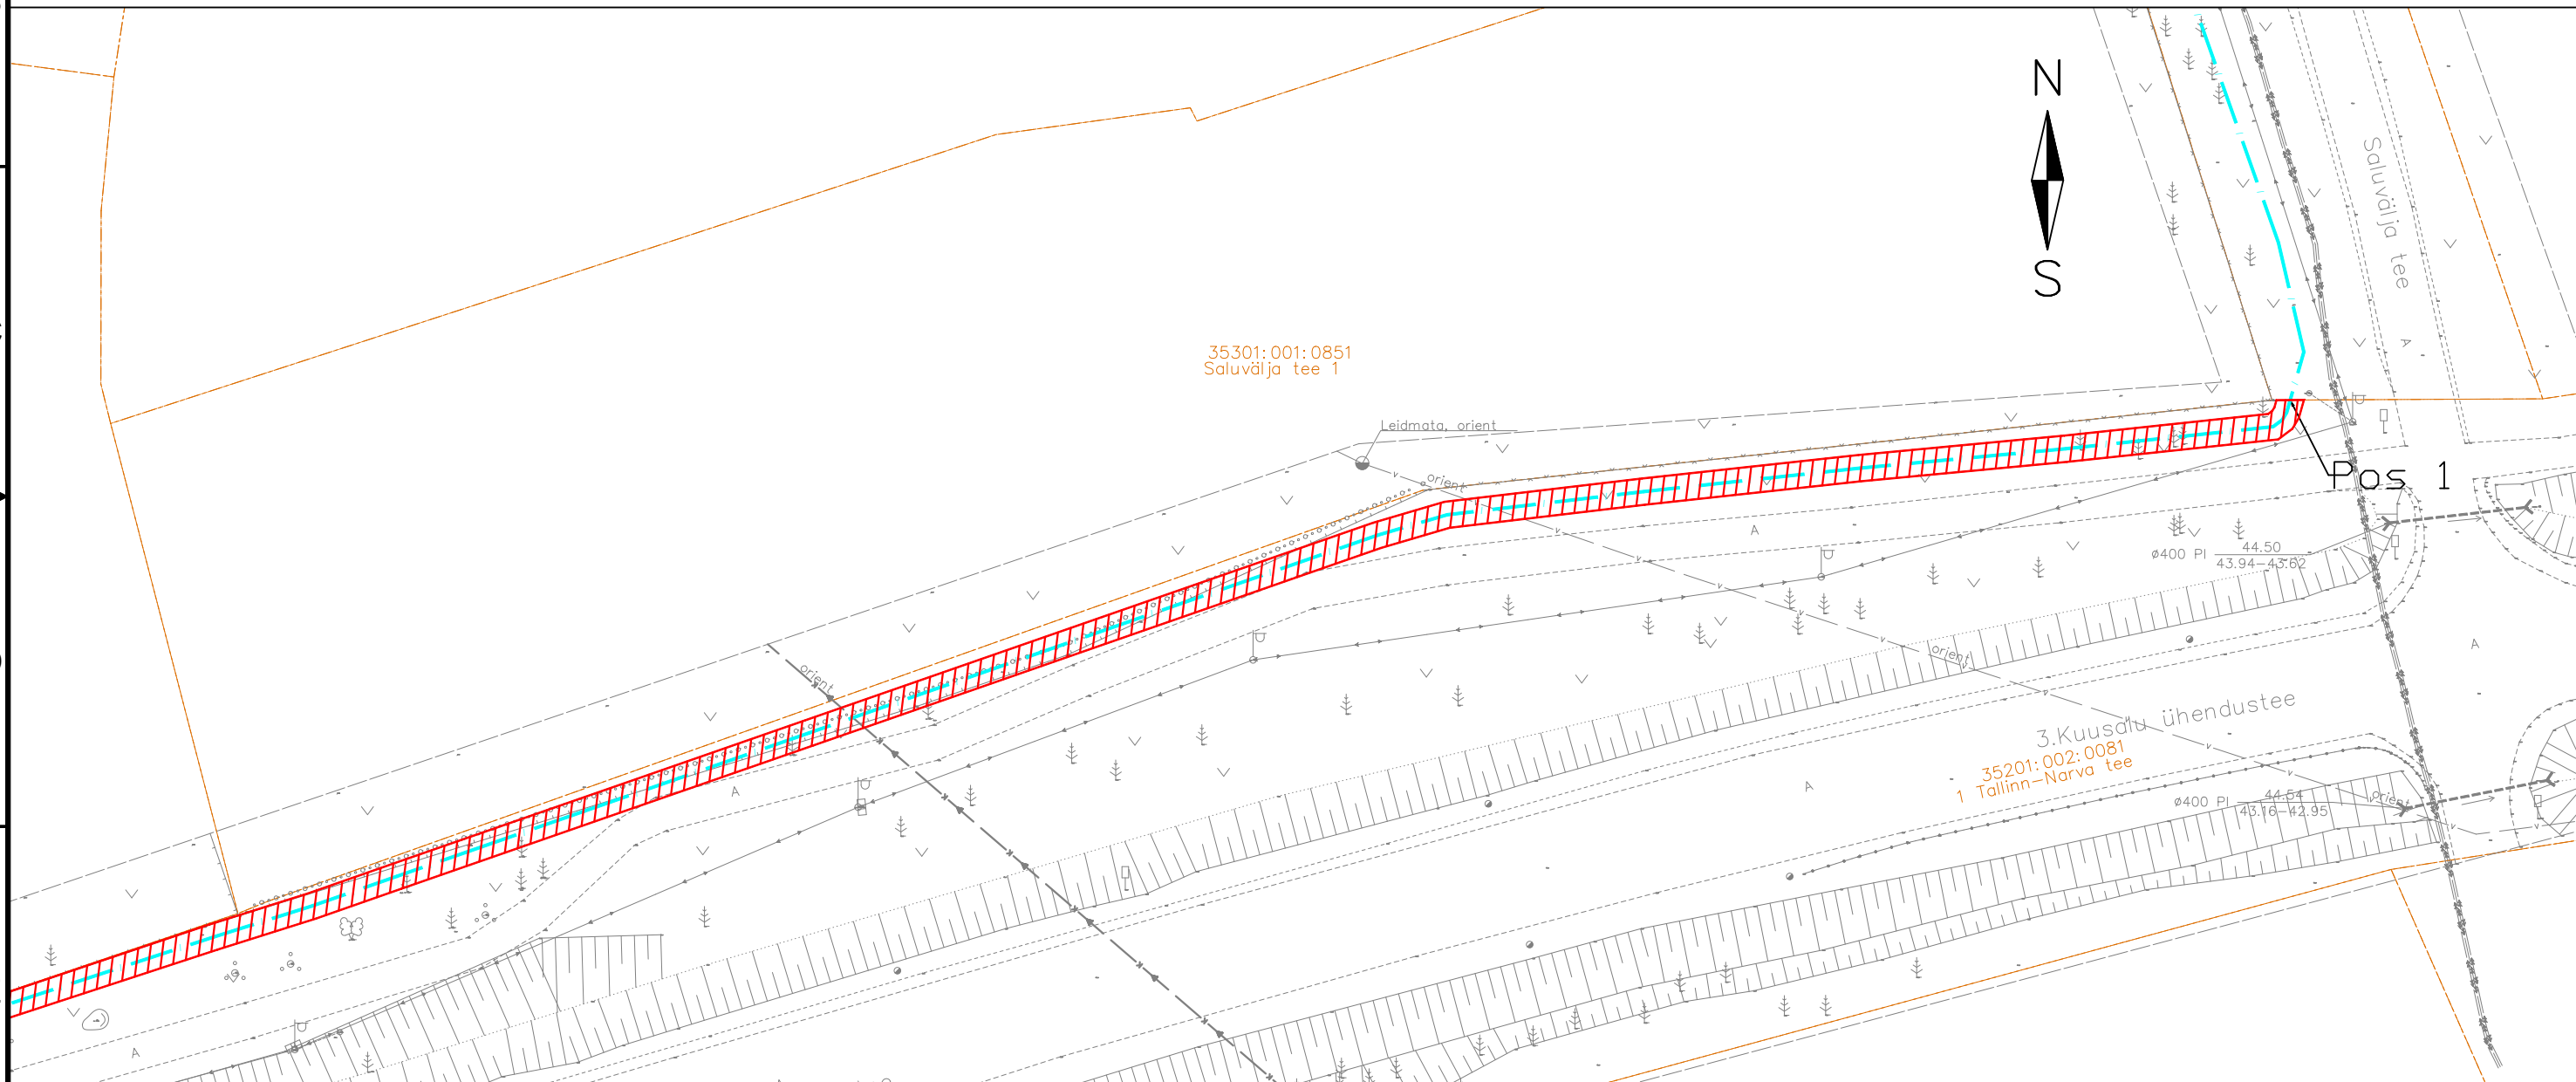


- IKÕ seadmise ala
- PROJEKTEERITUD SIDEKANALISATSIOON
- Kinnistute piirid


Viide	Kogus	Muudatus	Init.	Kuupäev
TÖÖ NIMETUS: Kuusalu sidetrassid				
ADDRESS: Jõelähtme-Kemba tee, Kuusalu küla, Kuusalu vald, Harjumaa				
TELLUJA: Rednet OÜ				
JOONIS: Servituudi plaan				
MÕÖTKAVA: 1:500				
PROJEKTEERIJAL: Kristjan Toro	MÄRKUSED:		KÕIDE/OBJEKT: /	STAADIUM: TP
PROJEKTIJUHT: Liina Randvoo			LEHT/LEHTI: 1 / 2	29.07.2025
VASTUTAV SPETSIALIST: Liina Randvoo			TÖÖ NUMBER: 23027	GRUPP: EL
				JOONISE NUMBER: v01
				6-01

Isikliku kasutusõigusega seadmise ala plaan

IKÕ ala Pos nr (plaanil) nr	Kinnistu registriosa number	Katastriüksuse tunnus, nimi ja sihtotstarve;	Ala pindala ruutmeetrites m ²	PARI ID
Pos 1	9996150	35201:002:0081 1 Tallinn-Narva tee	443 m ²	992529

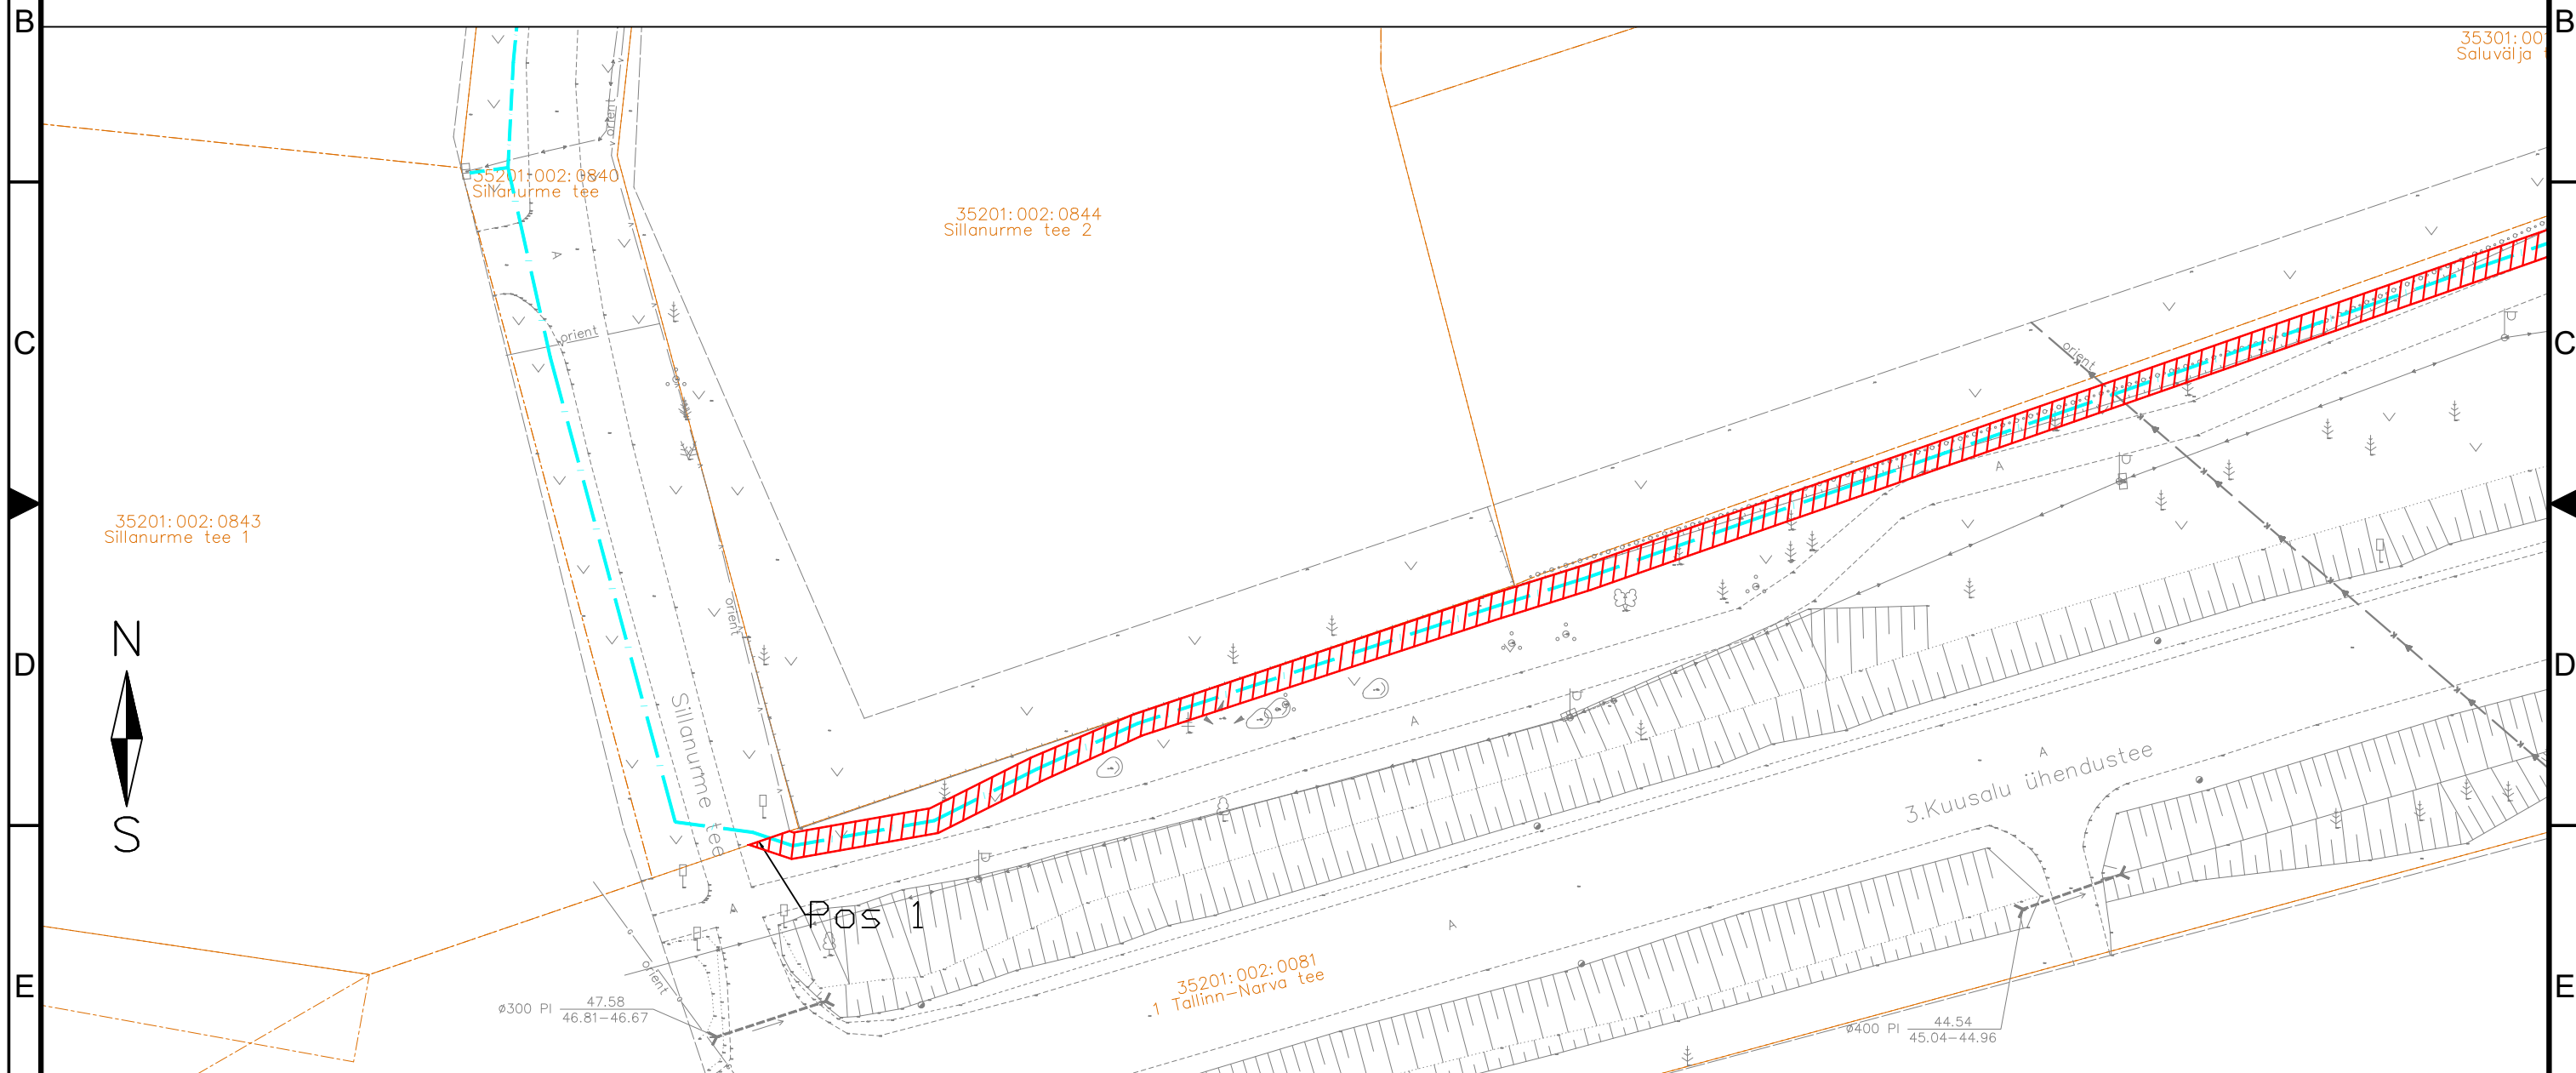

- IKÕ seadmise ala
- PROJEKTEERITUD SIDEKANALISATSIOON
- Kinnistute piirid

Viide	Kogus	Muudatus	Init.				Kuupäev	
			TÖÖ NIMETUS: Kuusalu sidetrassid					
			ADDRESS: Jõelähtme-Kemba tee, Kuusalu küla, Kuusalu vald, Harjumaa					
			TELLUJA: Rednet OÜ					
Joonis: Servituudi plaan			MÕÖTKAVA: 1:500					
PROJEKTEERIJAL: Kristjan Toro			MÄRKUSED:	KÕIDE/OBJEKT	STAADIUM:	CUUPÄEV:	MUUDATUS:	
PROJEKTIJUHT: Liina Randvoo				/	TP	29.07.2025	v01	
VASTUTAV SPETSIALIST: Liina Randvoo				LEHT/LEHTI	TÖÖ NUMBER:	GRUPP:	JÕONISE NUMBER:	
			2 / 2	23027	EL	6-01		