Isikliku kasutusõiguse seadmise plaan

IKÕ ala pos nr	Registriosa nr, KV kood	Katastriüksuse tunnus, nimi ja sihtotstarve	Ala pindala (m2)
1	7442850, KV20825	79101:017:0043; 5 Pärnu-Rakvere-Sõmeru tee transpordimaa	10

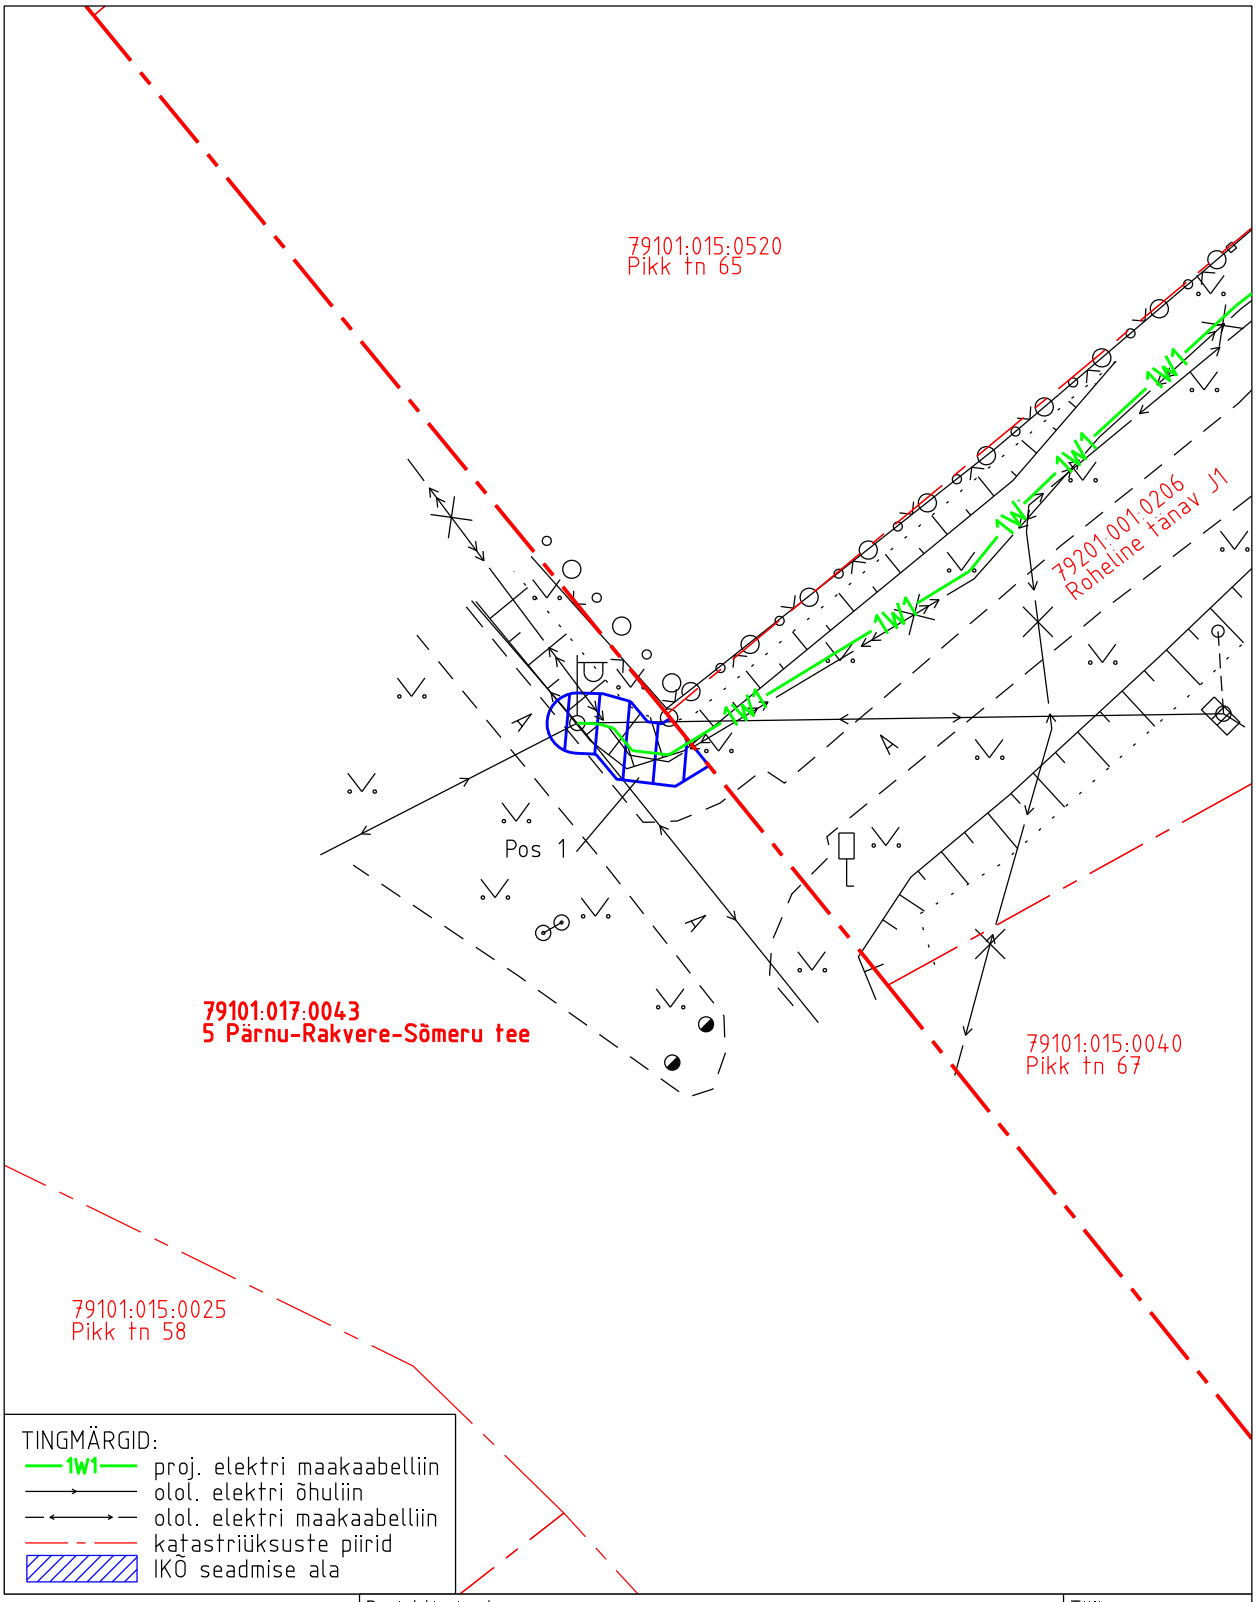

Projekti nimetus				Töö nr
Tapa linn, Roheline tn 42 elektriliitumine				12806P / LC2771
Projekti koostaja	Plaani koostaja	Mõõtkava	Leht	Kuupäev
Kirjanurk OÜ	A.Jankovskaja	1:250	1-1	02.03.2025