



LÕIGE 1-1  
Juurdepääs

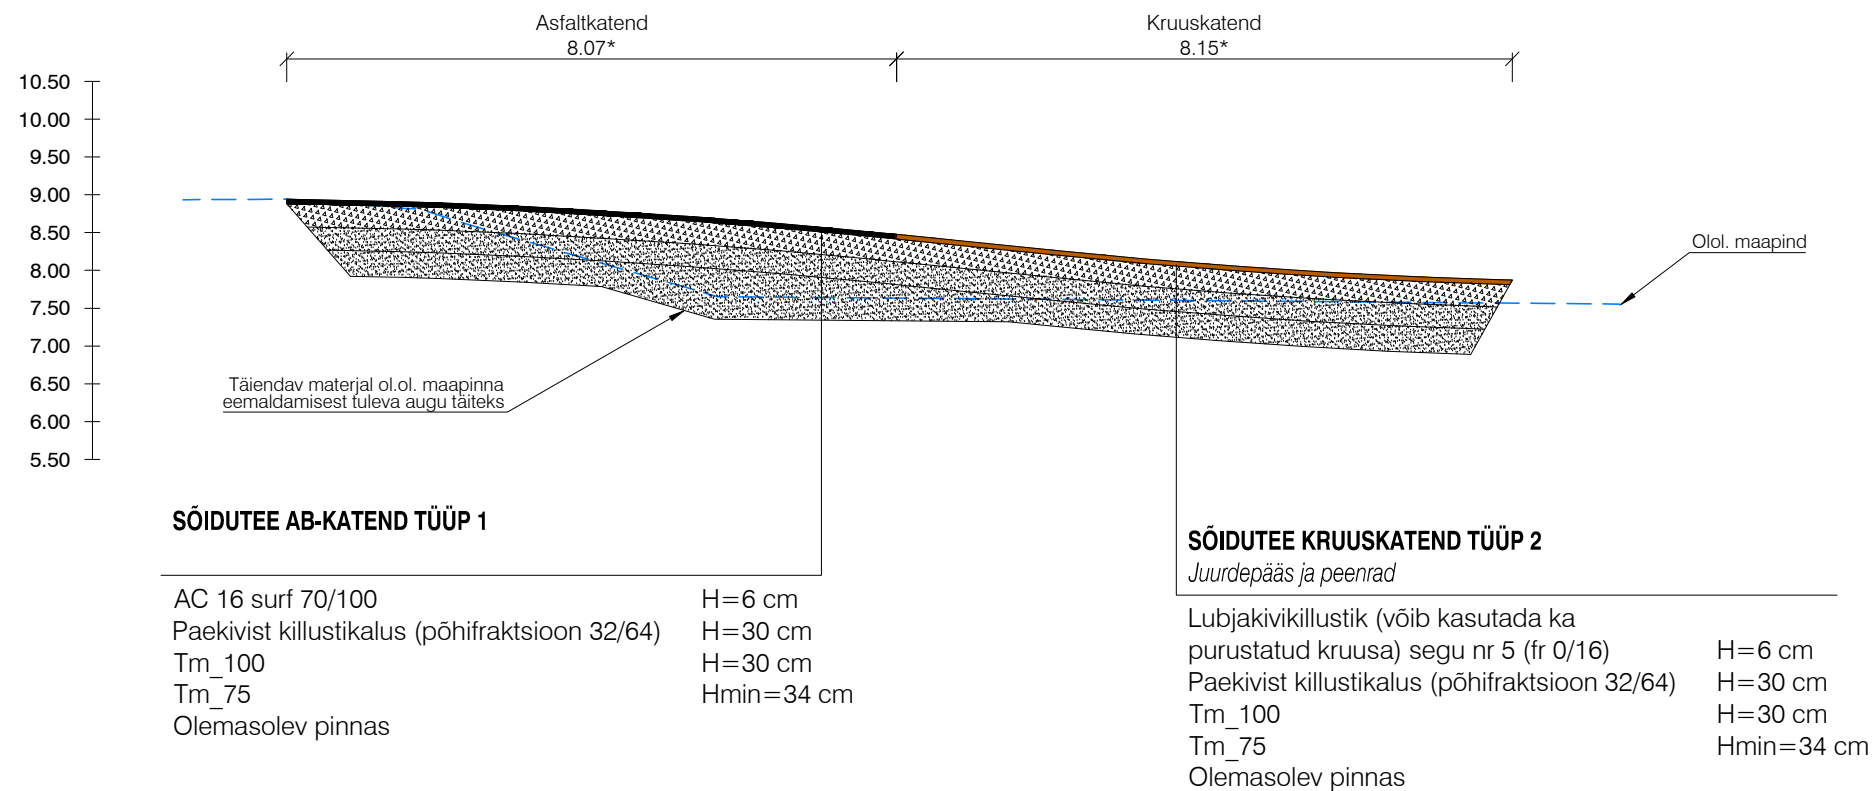

Projekti nimetus					
Põlluotsametsa kinnistu juurdepääs					
Joonise nimetus					
Lõige 1-1					
Kontrollija				Tellija	
			Hepta Group Energy OÜ Mäealuse 2/1 12618 TALLINN EESTI Tel. +372 5179698 info@hepta.ee	Eesti Lairiba Arenduse Sihtasutus, Narva mnt 5, Tallinn, 10117 +372 631 0555 info@elasa.ee	
Projektijuht	Rauno Rüütel		Staadium  PP	Möötkava  1:100	Projekti nr  26061
Projekteerija	Rauno Rüütel				Joonise nr  TL-6-01
			Kuupäev  07.04.2026		