

Isikliku kasutusõiguse seadmise plaan



21150 Liiva-Suuremõisa-Piiri tee

Katastritunnus: 47801:007:0791

Registriosa nr: 13815750

M 1:500 (1 cm = 5,0 m), A3

Passiivse elektroonilise side juurdepääsuvõrgu rajamine
Töö nr: VT1769

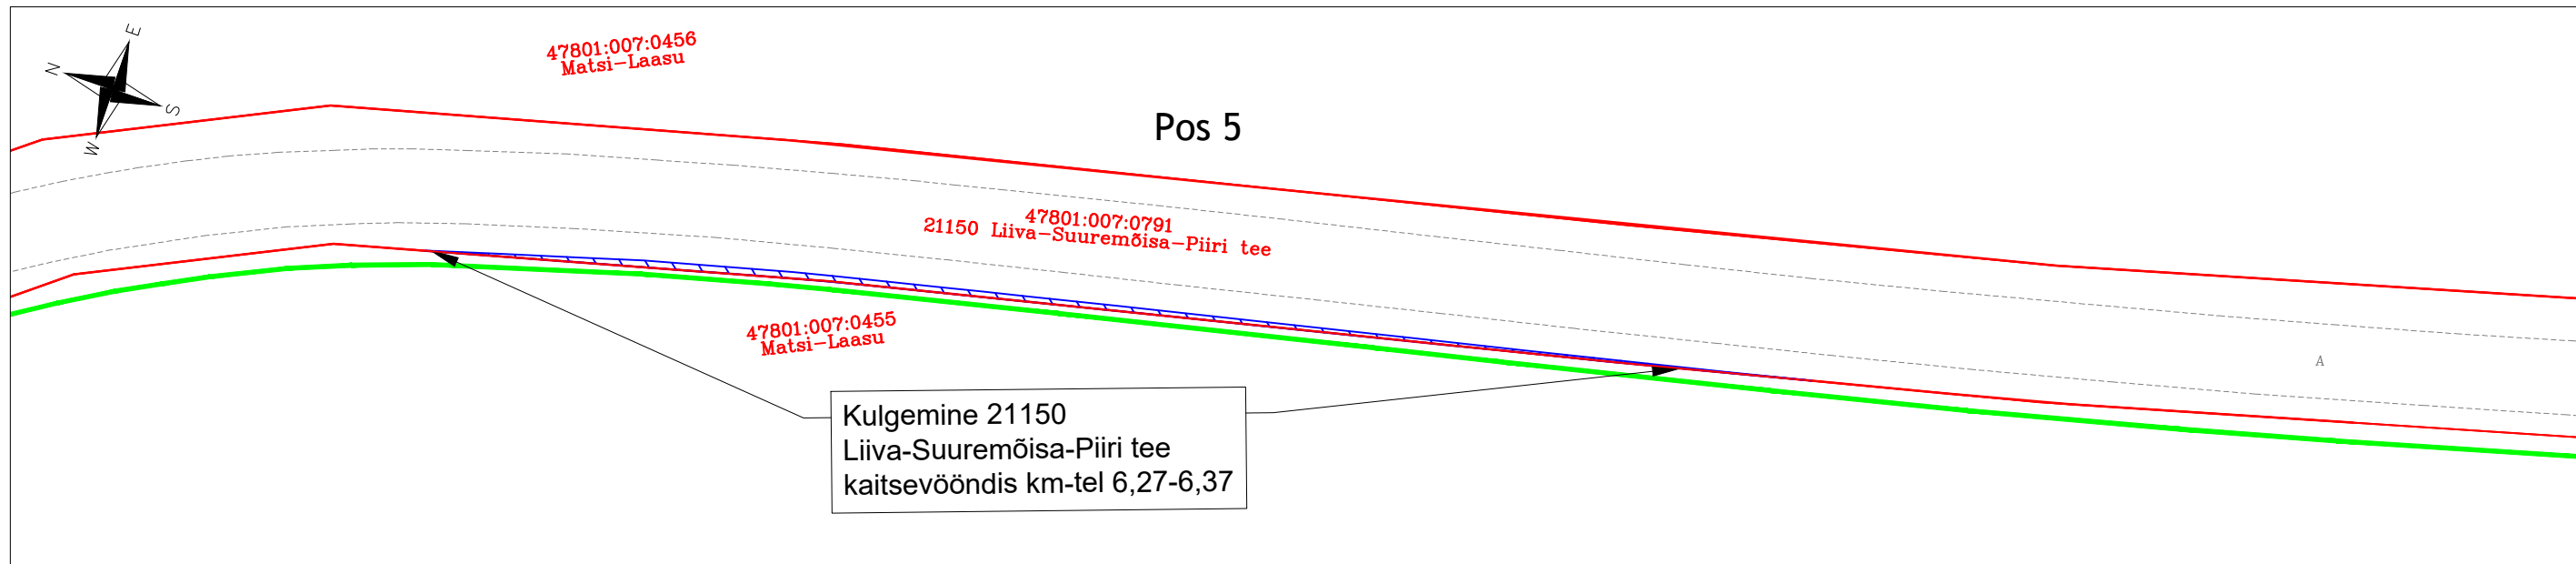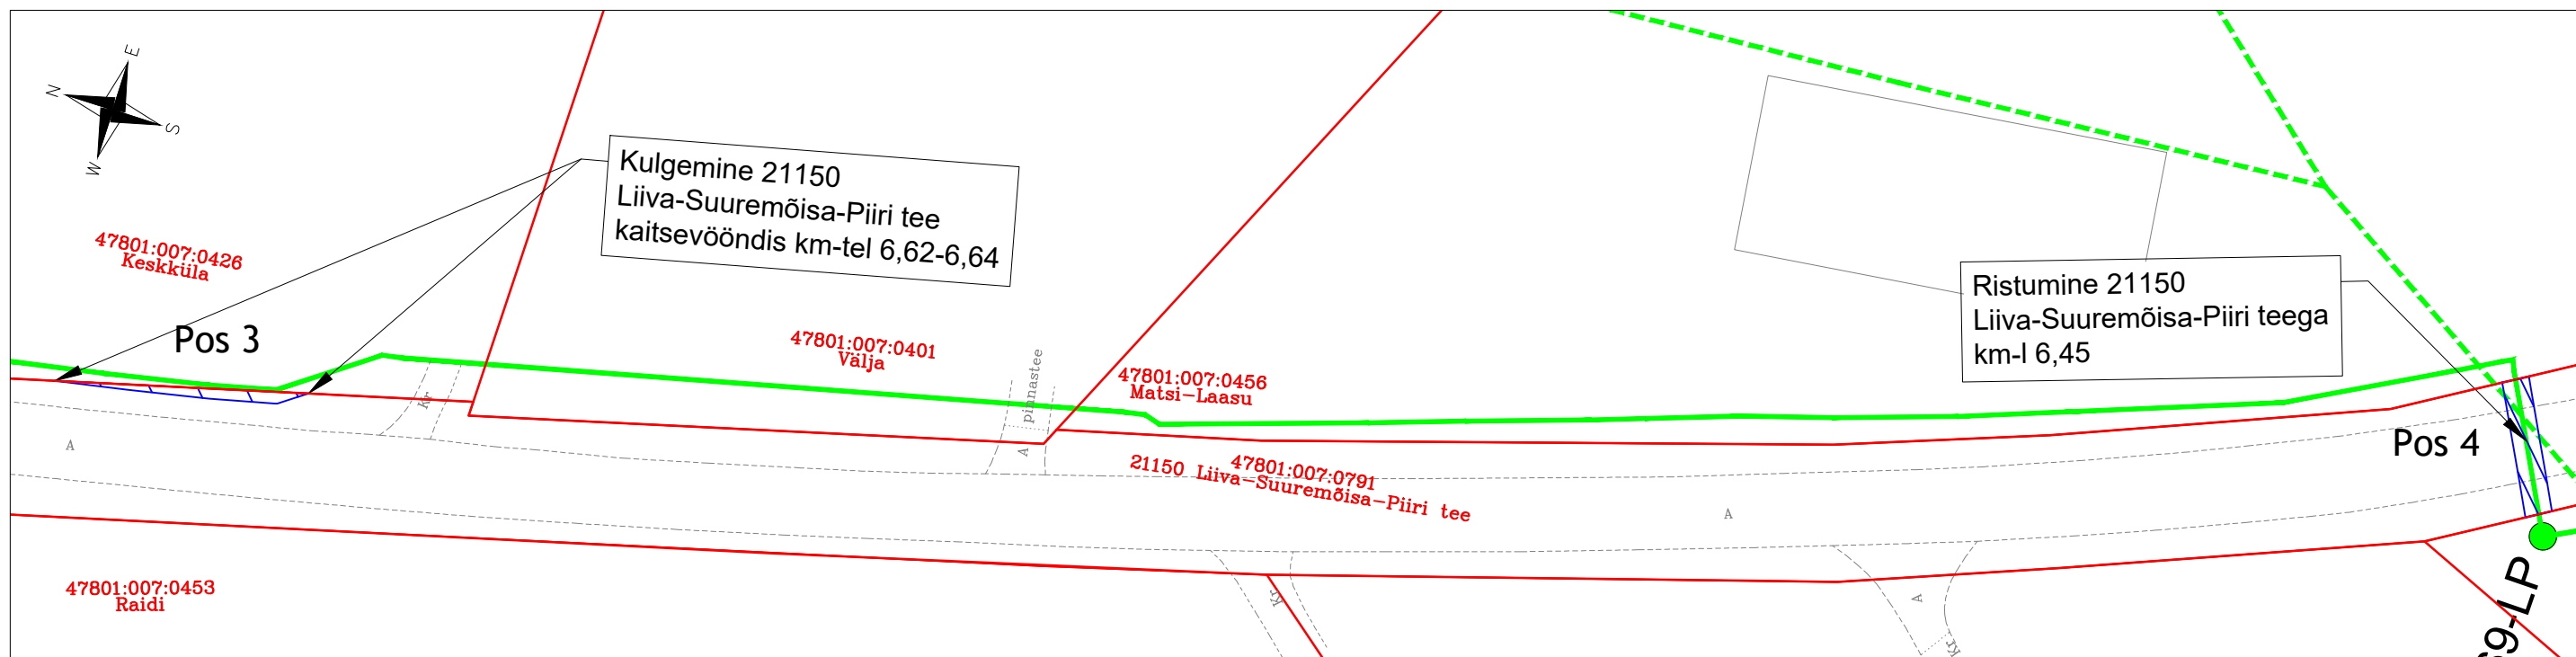

Jrk nr	IKÖ ala Pos nr (plaanil)	Kinnistu registriosa number	Katastriüksuse tunnus, nimi ja sihtotstarve	Asukoht riigitee (nr ja nimi) suhtes (lõigu algus ja lõpp km)	Ala pindala m ²
1	Pos 1	13815750	21150 Liiva-Suuremõisa-Piiri tee 47801:007:0791 Transpordimaa	Kulgemine 21150 Liiva-Suuremõisa-Piiri tee km-tel 7,03-7,09; ristumine 21150 Liiva-Suuremõisa-Piiri tee km-l 7,09	135 m ²
2	Pos 2	13815750	21150 Liiva-Suuremõisa-Piiri tee 47801:007:0791 Transpordimaa	Kulgemine 21150 Liiva-Suuremõisa-Piiri teel ja tee kaitsevööndis km-tel 6,69-6,87	228 m ²
3	Pos 3	13815750	21150 Liiva-Suuremõisa-Piiri tee 47801:007:0791 Transpordimaa	Kulgemine 21150 Liiva-Suuremõisa-Piiri tee kaitsevööndis km-tel 6,62-6,64	10 m ²
4	Pos 4	13815750	21150 Liiva-Suuremõisa-Piiri tee 47801:007:0791 Transpordimaa	Ristumine 21150 Liiva-Suuremõisa-Piiri teega km-l 6,45	21 m ²

5	Pos 5	13815750	21150 Liiva-Suuremõisa-Piiri tee 47801:007:0791 Transpordimaa	Kulgemine 21150 Liiva-Suuremõisa-Piiri tee kaitsevööndis km-tel 6,27-6,37	30 m ²
6	Pos 6	13815750	21150 Liiva-Suuremõisa-Piiri tee 47801:007:0791 Transpordimaa	Kulgemine 21150 Liiva-Suuremõisa-Piiri tee kaitsevööndis km-tel 5,28-5,38	100 m ²

TINGMÄRGID:

- Katastriüksuse piir
- Projekteeritud side maakaabelliin
- - - Projekteeritud side õhuliin
- Projekteeritud side õhuliin
- Kasutusõiguse ala, ligikaudu 524 m²