



M 1:500 A3
LEHT 1/2

IKÕ ala Pos nr	Kinnistu registriosa number	Katastriüksuse tunnus, nimi	IKÕ ala pindala ruutmeetrites m ²
Pos 1	5690750	79402:001:0141 14221 Äksi-Kukulinna tee L1	1565 m ²

	Asustusüksuse piir
	Kinnistu piir
V1	Projekteeritud veetorustik
V3	Projekteeritud rekonstrueeritav veetorustik
V4_1	Projekteeritud veetorustik (MAK) - rajamine kinnisel meetodil
K1	Projekteeritud isevooline reovee kanalisatsioonitorustik
K3	Projekteeritud rekonstrueeritav isevooline reovee kanalisatsioonitorustik
K5_1	Projekteeritud isevooline reovee kanalisatsioonitorustik (MAK) - rajamine kinnisel meetodil
KS1	Projekteeritud survekanalisatsioonitorustik
KS3	Projekteeritud rekonstrueeritav survekanalisatsioonitorustik
	Projekteeritud hülstoru
●	Projekteeritud maa-alune tule tõrjehüdrant
•	Projekteeritud veetorustiku siiber
⊗	Projekteeritud veetorustiku maakraan
⊕	Projekteeritud survekanalisatsiooni maakraan
○	Projekteeritud kanalisatsioonitorustiku vaatluskaev
⊖	Projekteeritud survekanalisatsiooni õhueralduskaev

- veetorustik - 622 m;
- kanalisatsioonitorustik - 269 m;
- survekanalisatsioonitorustik - 684 m.

1/2 A3	16.09.2025
--------	------------

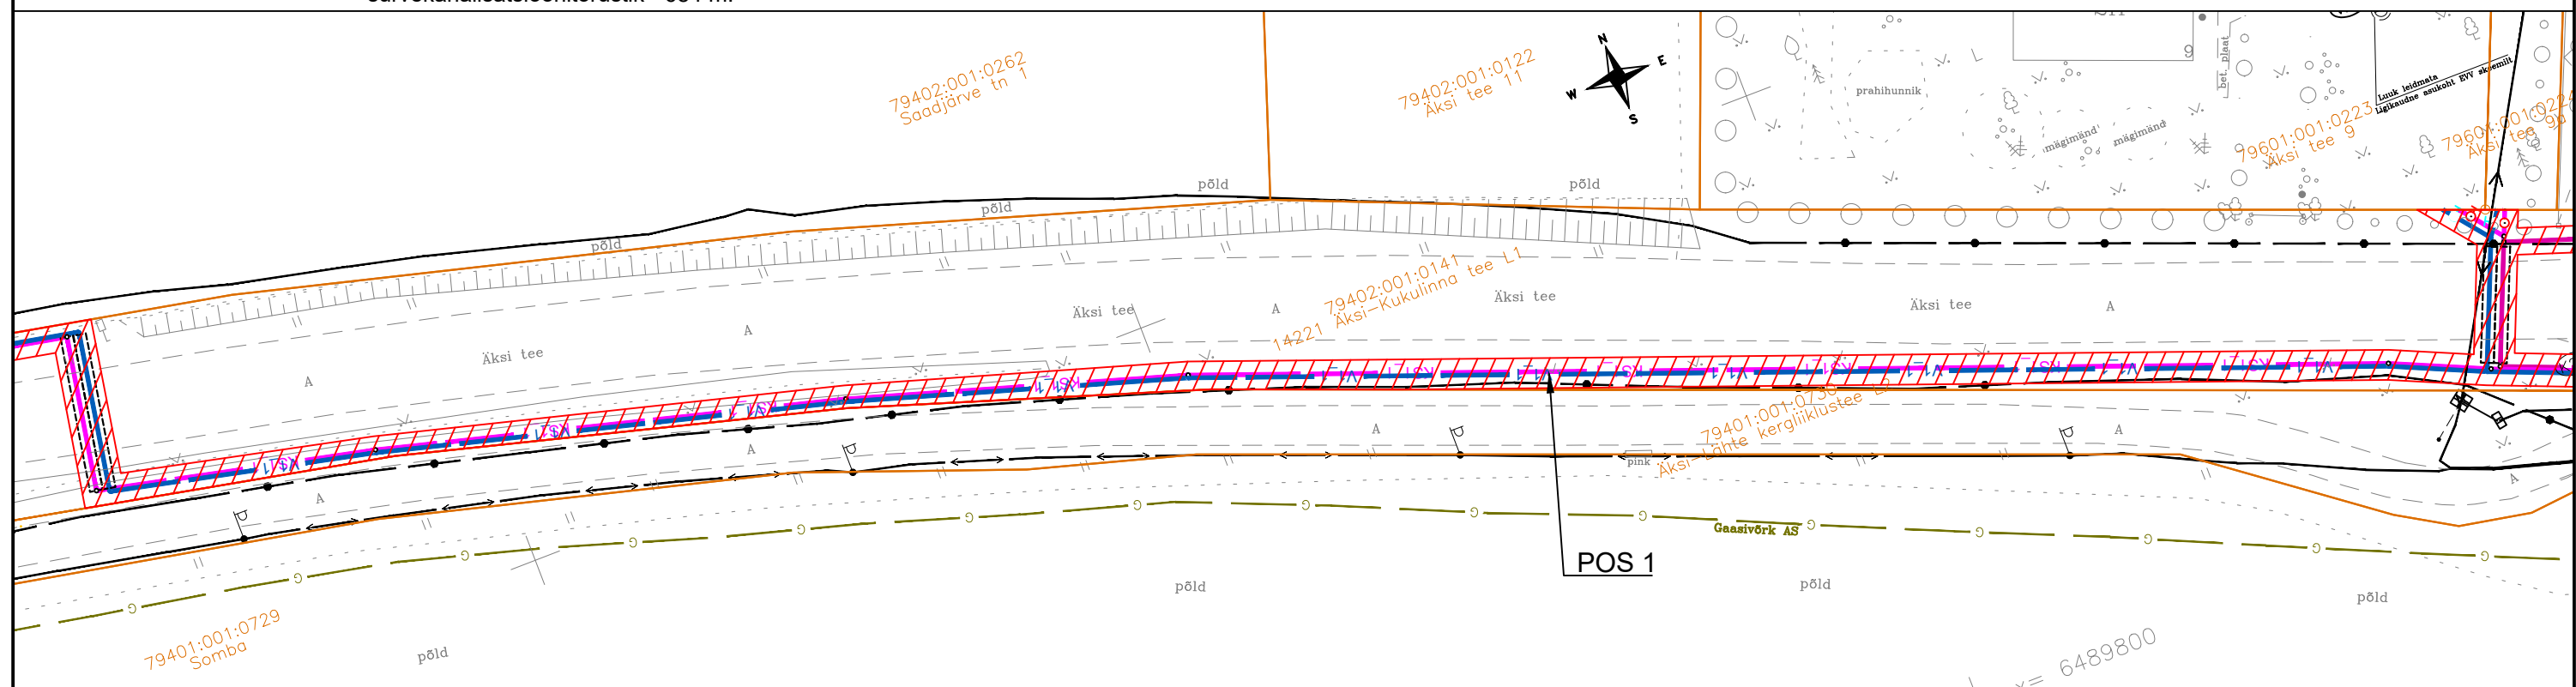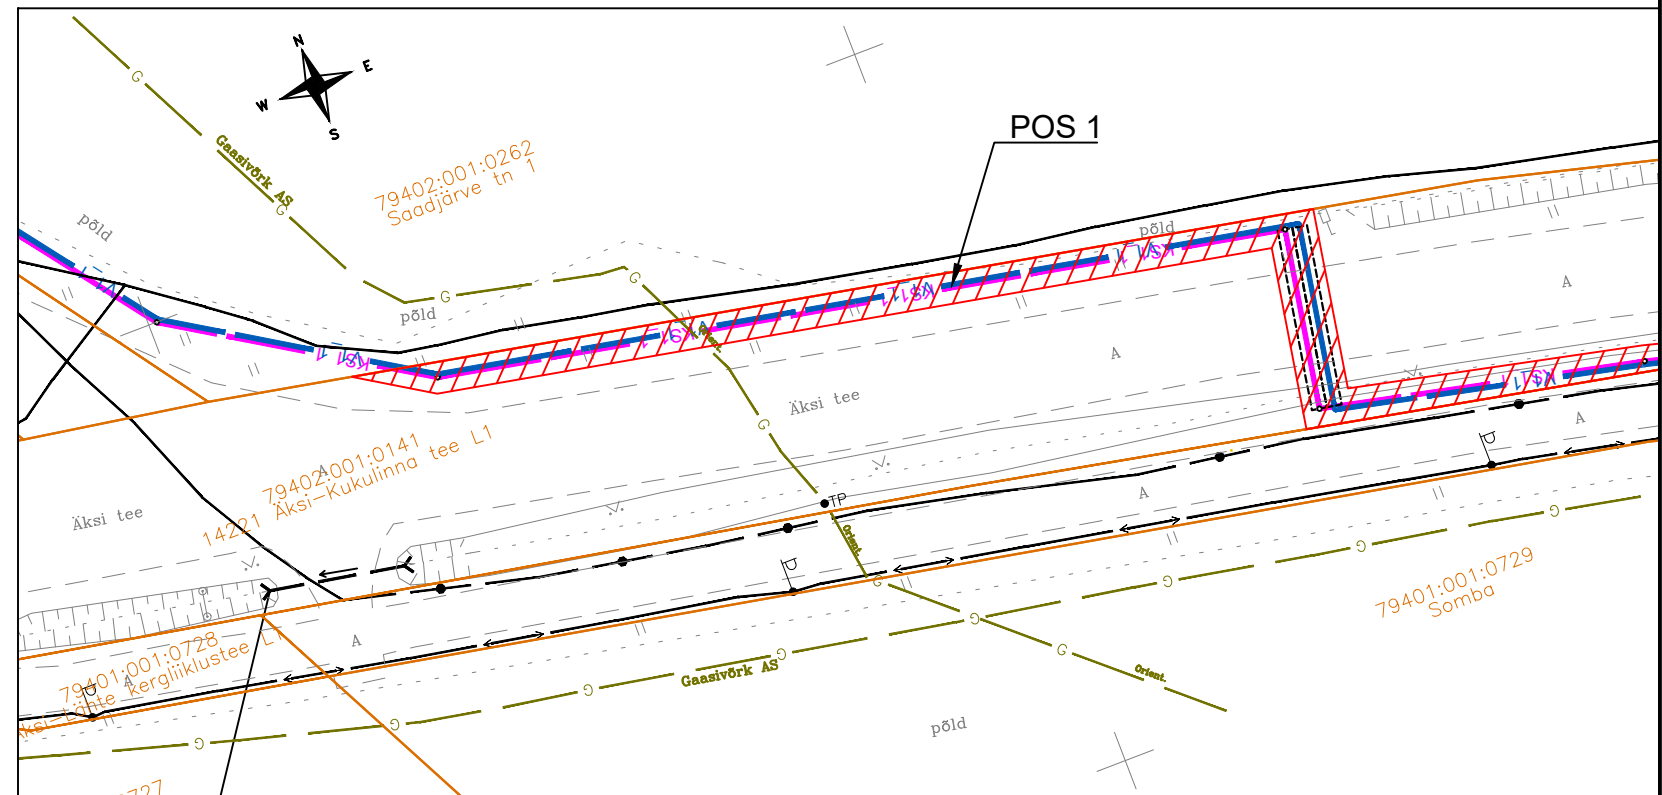

ISIKLIKU KASUTUSÕIGUSE SEADMISE PLAAN
TARTU MAAKOND, TARTU VALD, ÄKSI ALEVIK
14221 Äksi-Kukulinna tee L1
kat.tunnus 79402:001:0141
M 1:500 A3, LEHT 2/2

IKÕ ala Pos nr	Kinnistu registriosa number	Katastriüksuse tunnus, nimi	IKÕ ala pindala ruutmeetrites m²
Pos 1	5690750	79402:001:0141 14221 Äksi-Kukulinna tee L1	1565 m²

TINGMÄRGID

- V1

V3

V4_1

K1

K3

K5_1

KS1

KS3
- Asustusüksuse piir

Kinnistu piir

Projekteeritud veetorustik

Projekteeritud rekonstrueeritav veetorustik

Projekteeritud veetorustik (MAK) - rajamine kinnisel meetodil

Projekteeritud isevoolne reovee kanalisatsioonitorustik

Projekteeritud rekonstrueeritav isevoolne reovee kanalisatsioonitorustik

Projekteeritud isevoolne reovee kanalisatsioonitorustik (MAK) - rajamine kinnisel meetodil

Projekteeritud survekanalisatsioonitorustik

Projekteeritud rekonstrueeritav survekanalisatsioonitorustik

Projekteeritud hülstoru

Projekteeritud maa-alune tuletõrjehüdrant

Projekteeritud veetorustiku siiber

Projekteeritud veetorustiku maakraan

Projekteeritud survekanalisatsiooni maakraan

Projekteeritud kanalisatsioonitorustiku vaatluskaev

Projekteeritud survekanalisatsiooni õhueralduskaev

ISIKLIKU KASUTUSÕIGUSE SEADMISE PLAAN

Projekti nimetus / asukoht			Töö nr
Kukulinna küla ja Äksi aleviku ühisveevärgi ja kanalisatsiooni laiendamine			24000154
Koostaja/projekteerija	Möötkava	Leht/formaat	Kuupäev
Skepast&Puhkim OÜ	1:500	2/2 A3	16.09.2025

- IKÕ seadmise ala
- Rajatise tehnilised andmed:
Kasutusõiguse ala: 1565 m².
Projekteeritava torustiku pikkus:
 - veetorustik - 622 m;
 - kanalisatsioonitorustik - 269 m;
 - survekanalisatsioonitorustik - 684 m.

