


Isikliku kasutusõiguse seadmise plaan

IKÕ ala pos nr	Registriososa nr, KV kood	Katastriüksuse tunnus, nimi ja sihtotstarve	Ala pindala (m2)
1	6022450, KV68938	31701:001:0971; 11220 Kernu-Kohila tee T1 transpordimaa	49

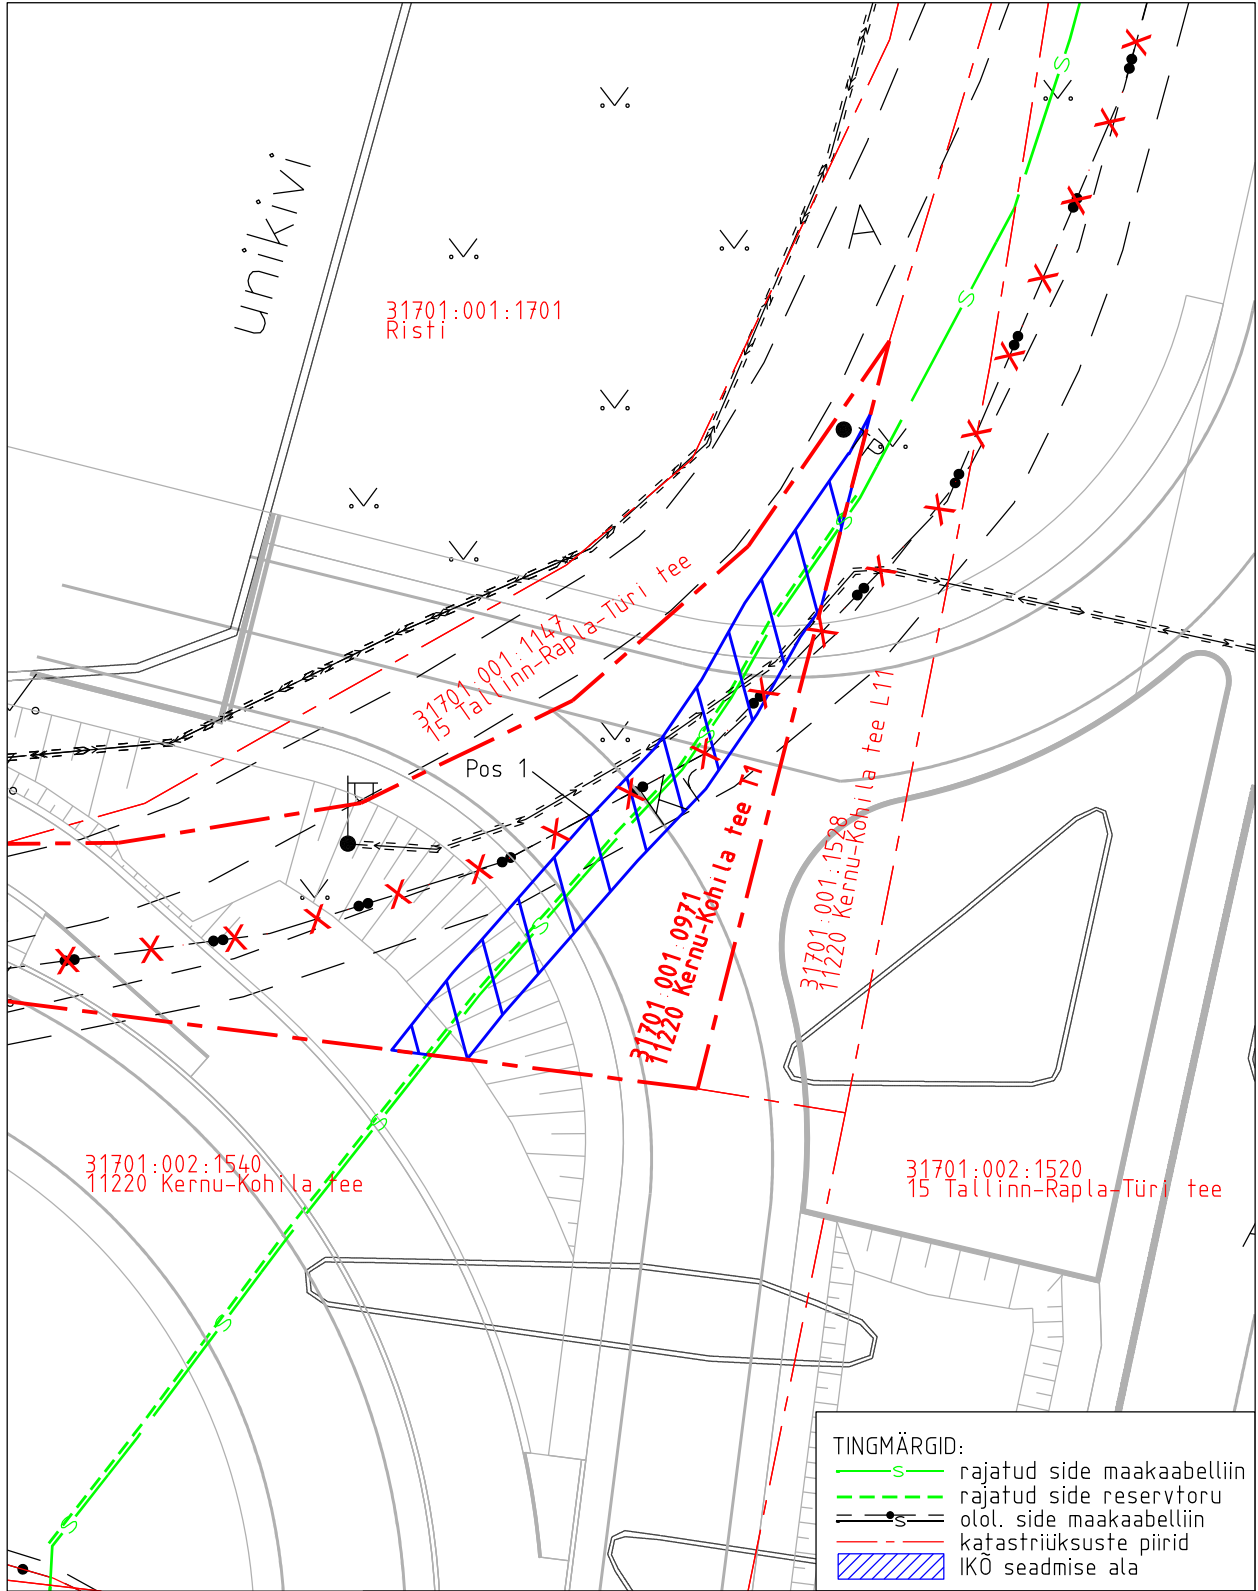

Projekti nimetus Rail Baltica Raplamaa põhitrassi raudteetaristu I etapp				Töö nr OU1051
Projekti koostaja Reaalprojekt OÜ	Plaani koostaja A. Jankovskaja	Mõõtkava 1:250	Leht 5-1	Kuupäev 27.11.2024