


Isikliku kasutusõiguse seadmise plaan

IKÕ ala Pos nr (plaanil)	Kinnistu registriosar nr	Katastriüksuse tunnus, nimi ja sihtotstarve	Asukoht riigitee (nr ja nimi) suhtes (lõigu algus ja lõpp km)	IKÕ ala pinadla ruutmeetrites m ²
Pos 1	7333102	71801:001:1273; Juuliku-Tabasalu tee, Transpordimaa	11424 Jälgimäe tee; 2,27 km juures	146

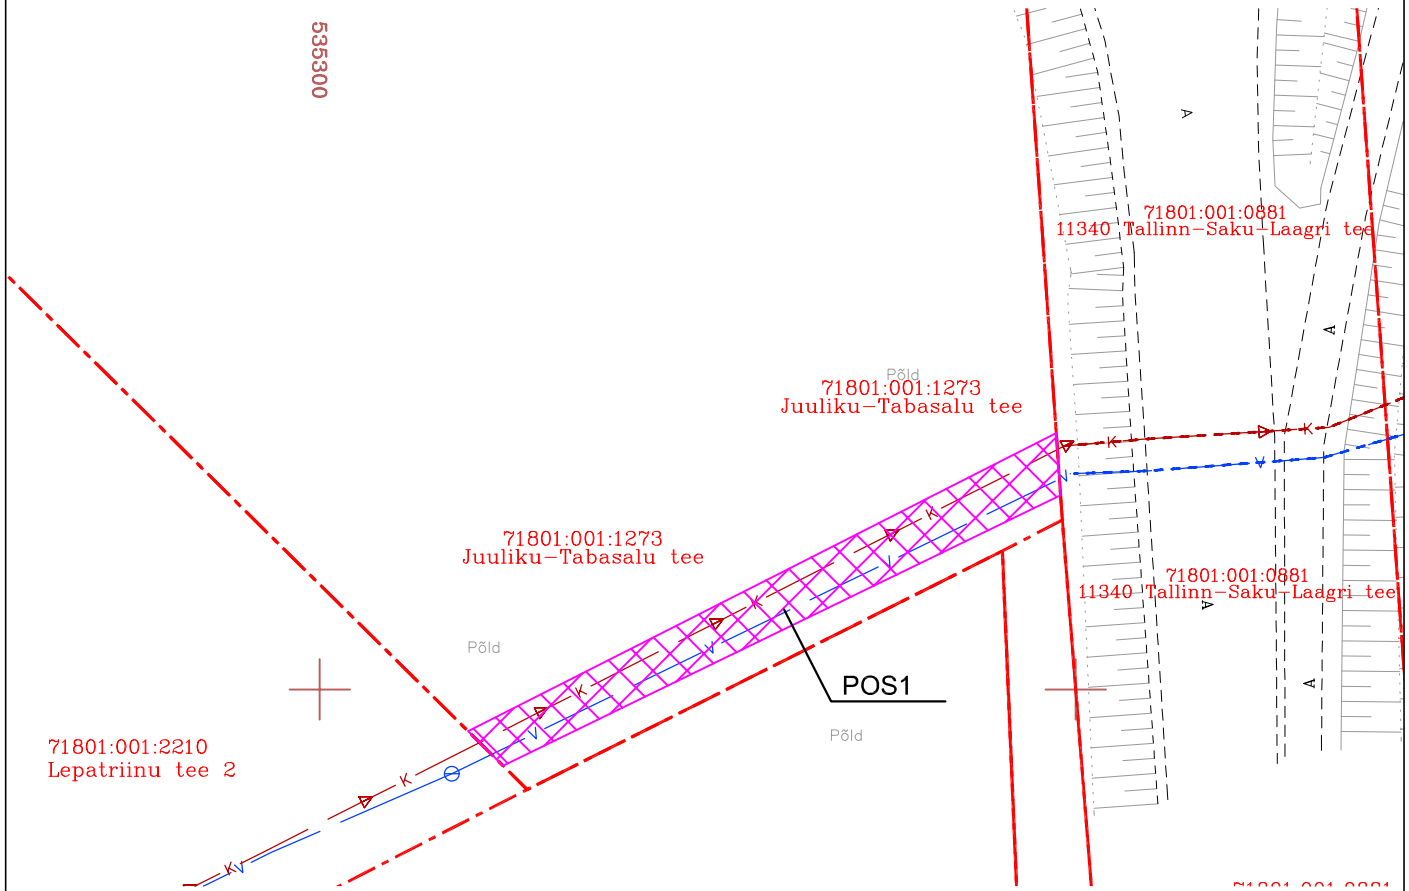

TINGMÄRGID

	Mõõdistatud maaregistri tunnuse saanud krunt
	Majandus-joogivee veetorustik
	Kanaliseerimise survekanalisatsioon
	Majandus-joogivee veetorustik(hülsstorust)
	Kanaliseerimise survekanalisatsioon(hülsstorust)
	Veevarustuse kaev
	Veevarustuse siiber
	Kanaliseerimise kaev
	Kanaliseerimise siiber
	IKÕ SEADMISE ALA

Rajatise tehnilised andmed:

Veetorustiku pikkus kasutusõiguse ala ulatuses 41,8m.

Kanaliseerimise surveveetorustiku pikkus kasutusõiguse ala ulatuses 42,9m.

Kasutusõigusega ala torustike teljest 1,0m mõlemale poole.

Projekti nimi / aadress Tänassilma ja Jälgimäe küla vahelise ühisveevärgi ja -kanaliseerimise rajamine. MUUDATUSPROJEKT M1.			Töö nr 06-17
Koostaja Raido Mugamäe, Merindorf OÜ	Mõõtkaava M 1:500	Leht / formaat 1/1 A4	Kuupäev 29.02.2024