


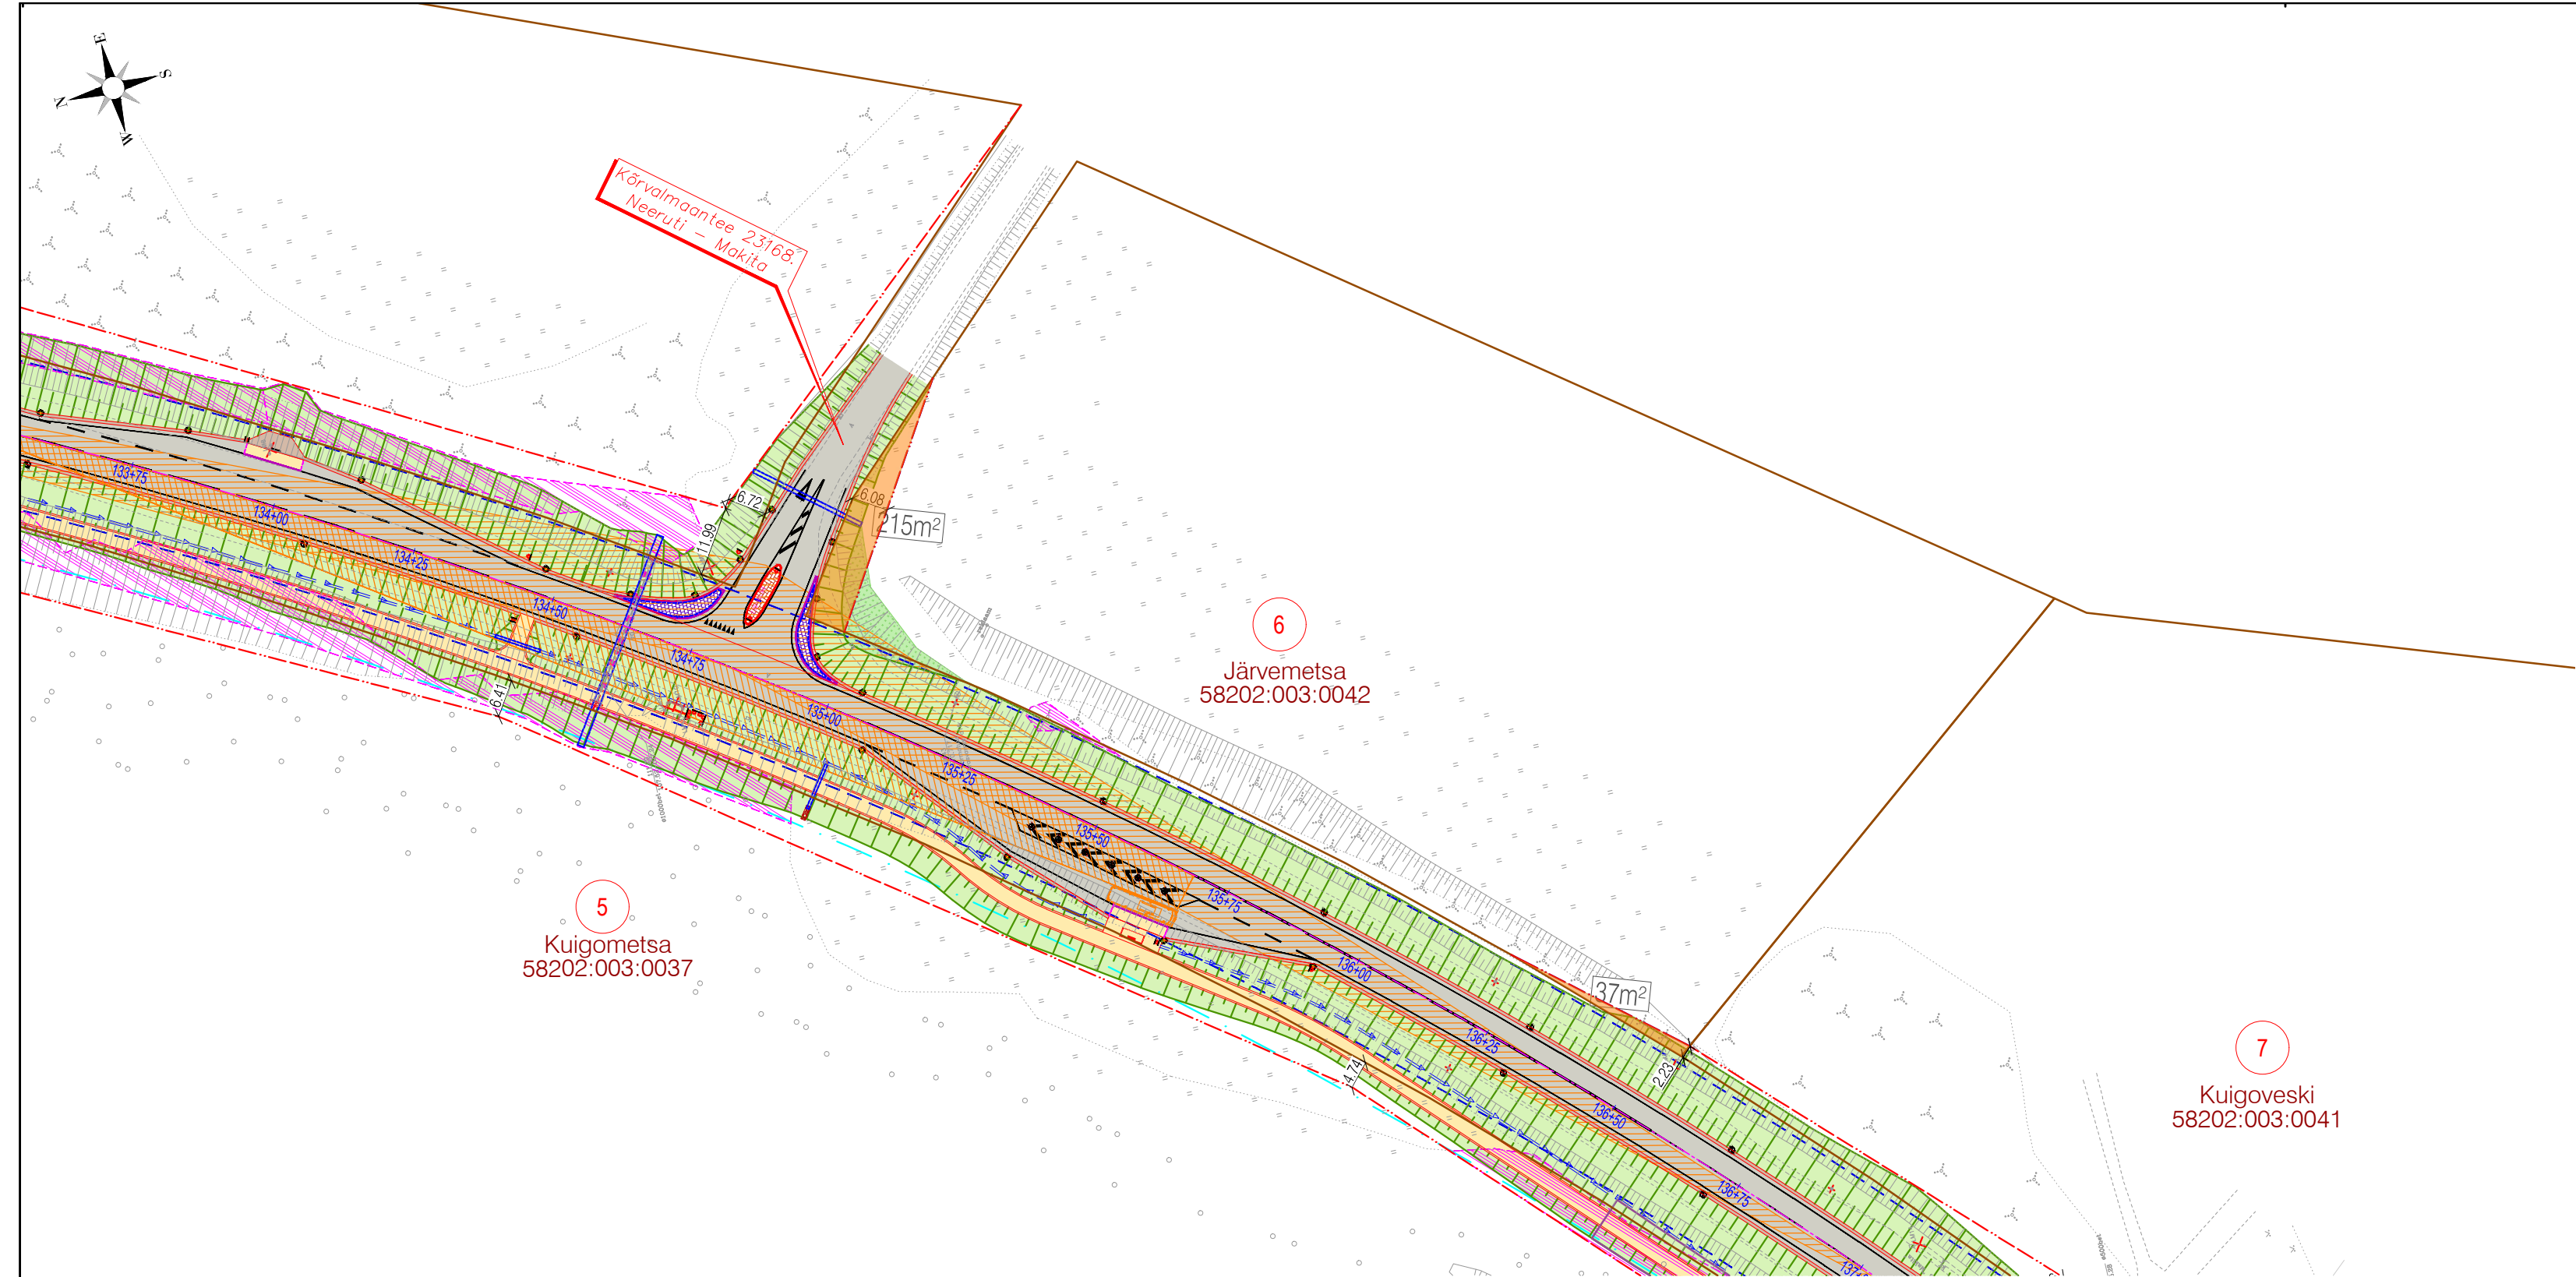

Pos nr	6
REGISTRIOSA	2589640
KÜ TUNNUS	58202:003:0042
KÜ lähiaadress	Järvemetsa
SIHTOTSTARVE	Maatulundusmaa 100%
PINDALA (m²)	15995
MÕÕDISTAMISVIIS	möödistatud, L-EST
OMANDIVORM	Eraomand
ÄRALÕIGE (m²)	215+37=252
Kinnistule ulatuv ehitustegevus	Ristmiku rekonstrueerimine; raadamine, haljastustööd
Maaomanike kooskõlastamise tingimused	

TINGMÄRGID

- Katastriüksuse piir
- Teemaa piiri ettepanek
- Katastriüksuse positsiooni number
- Teega külgneva vaba ruumi piir
- Projekteeritud tee telgjoon
- Projekteeritud tee servajooned
- Projekteeritud tugipeenar
- Projekteeritud teekattemärgistus

- Raadatav ala
- Projekteeritud nõlv
- Projekteeritud kraav
- Olemasoleva kraavi puhastamine
- Projekteeritud sõidutee asfaltbetoonkatend
- Projekteeritud killustikkatend
- Projekteeritud jalg- ja jalgrattatee katend
- Projekteeritud äralõige
- Projekteeritud tänavavalgusti

ROAD-EXPERT
Reg kood 14449962
Tel +372 5665 0034
info@roadexpert.ee
www.roadexpert.ee

NOVARC
Reg kood 10226774
Mustamäe tee 46
10621 Tallinn
novarc@novarc.ee

Projekti nimetus
Riigitee 46 Tatra-Otepää-Sangaste km 12,972-25,683 asuva Makita-Otepää lõigu rekonstrueerimine

Joonise nimetus
Krundijaotusplaan (POS 6)

Joonise mõõtkava
1:1000

Kuupäev
09.02.2024