


Isikliku kasutusõiguse seadmise asendiplaan

IKÕ ala Pos. nr. (plaanil)	Kinnistu registriosa nr.	Katastriüksuse tunnus, nimi ja sihtotstarve	Asukoht riigitee (nr. ja nimi) suhtes (lõigu algus ja lõpp)	IKÕ ala pindala (m²)	Tehnovõrk
Pos_3	8084050	15401:004:0074; 13104 Rannu-Aseri tee; transpordimaa	13104 Rannu - Aseri; kulgemine 1,33-1,40 km	131	Side maakaabel 67 m
Pos_4	8084050	15401:004:0074; 13104 Rannu-Aseri tee; transpordimaa	13104 Rannu - Aseri; kulgemine 1,40-1,42 km	37	Side õhuliin 18 m

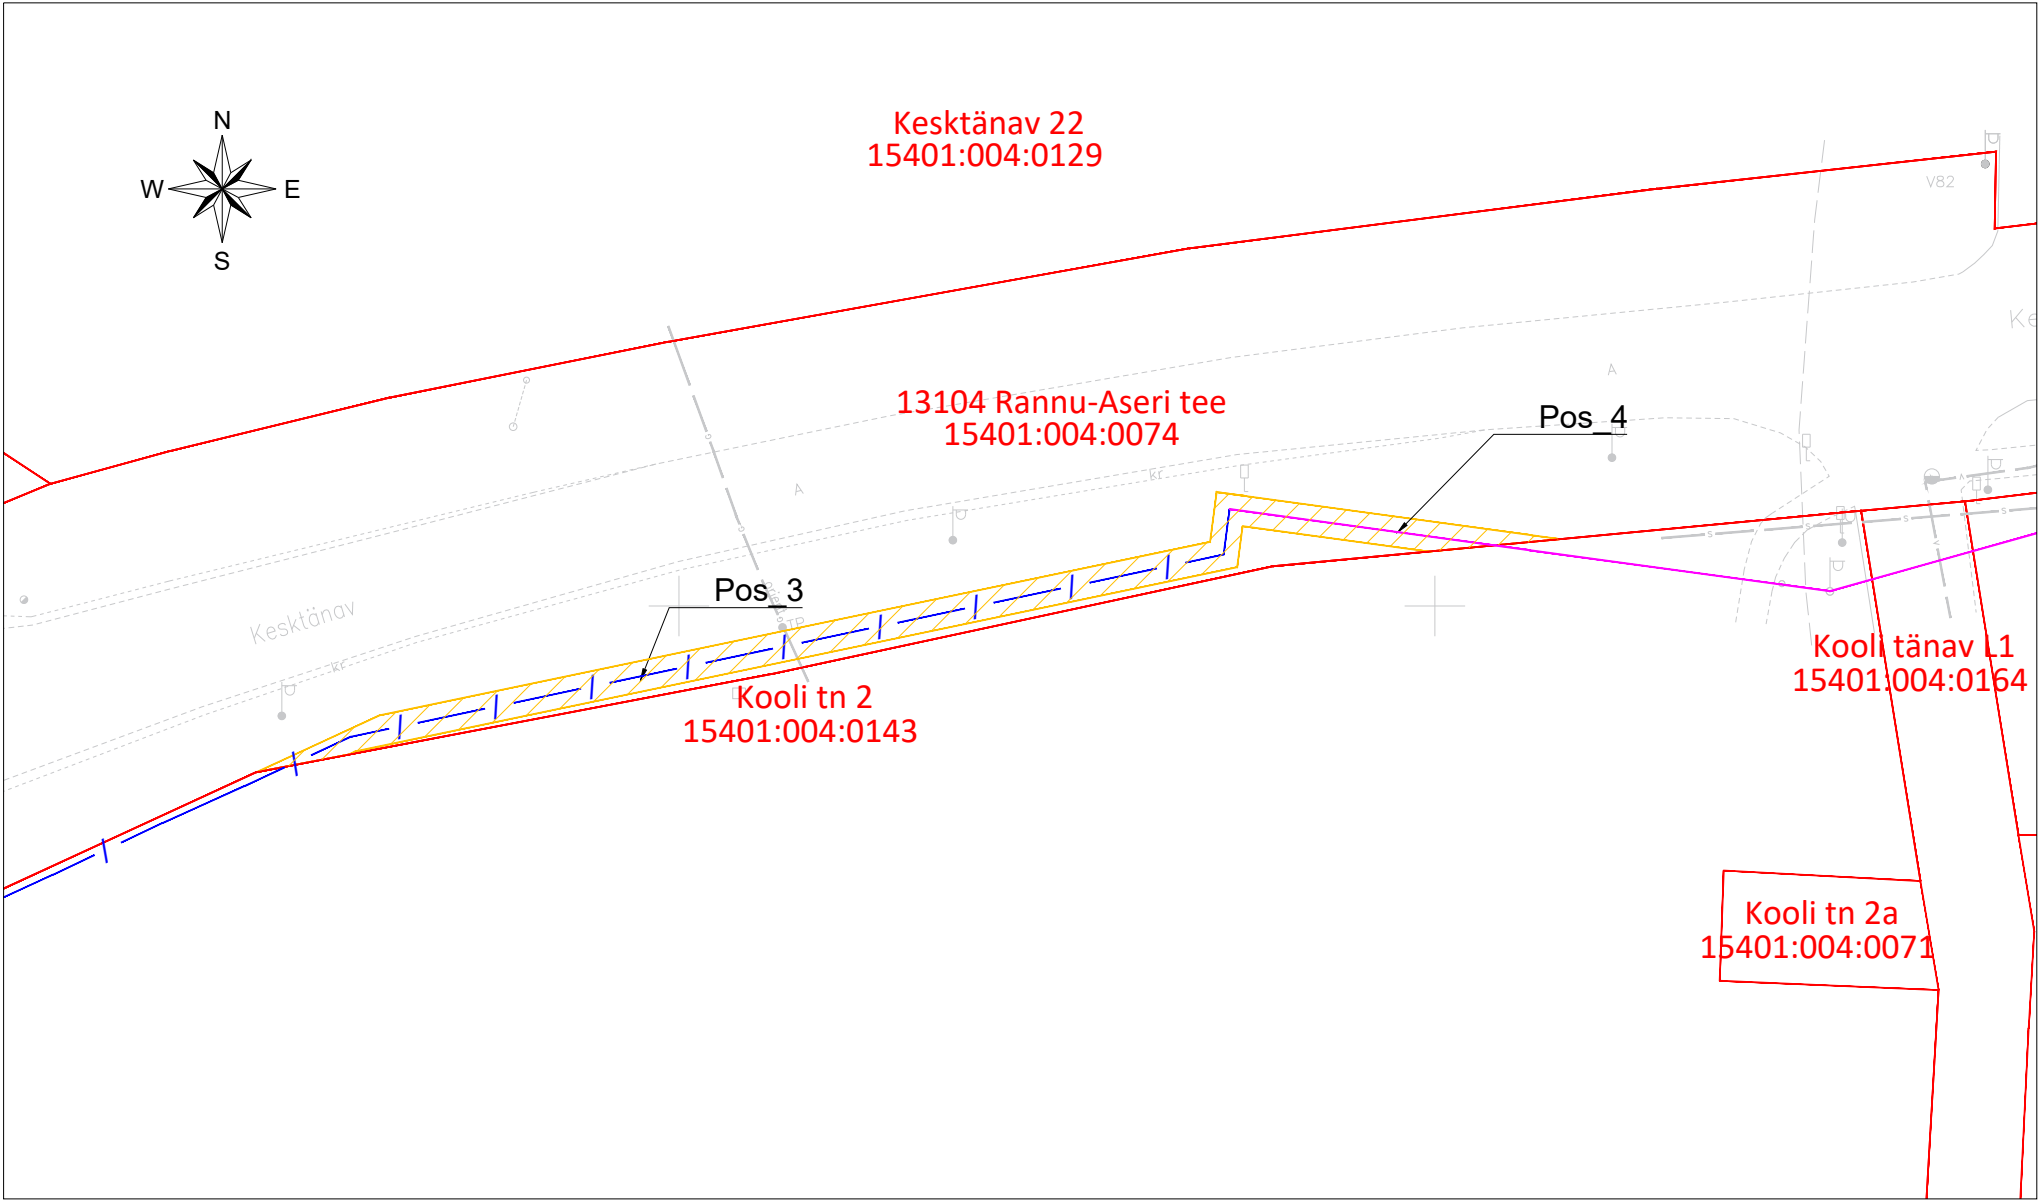

TINGMÄRGID:



KASUTUSÕIGUSE ALA



KATASTRIÜKSUSE PIIRID



PROJEKTEERITUD MULTITORU PINNASES



PROJEKTEERITUD SIDE ÕHULIIN

Projekti nimi / aadress:	Passiivse elektroonilise side juurdepääsuvõrgu rajamine, A74N021 Aseri alevik, Viru-Nigula vald, Lääne-Viru maakond			Töö nr. VT1960
Koostanud:	AllSpark OÜ K.-E. Mäemurd	Mõõtkava 1 : 500	Leht / formaat 3 / A3	Kuupäev 31.07.2023