Ristumine maanteega "13133 Saka–Ontika–Toila tee", km 9,95
(joonis "Valaste_Asendiplaan")

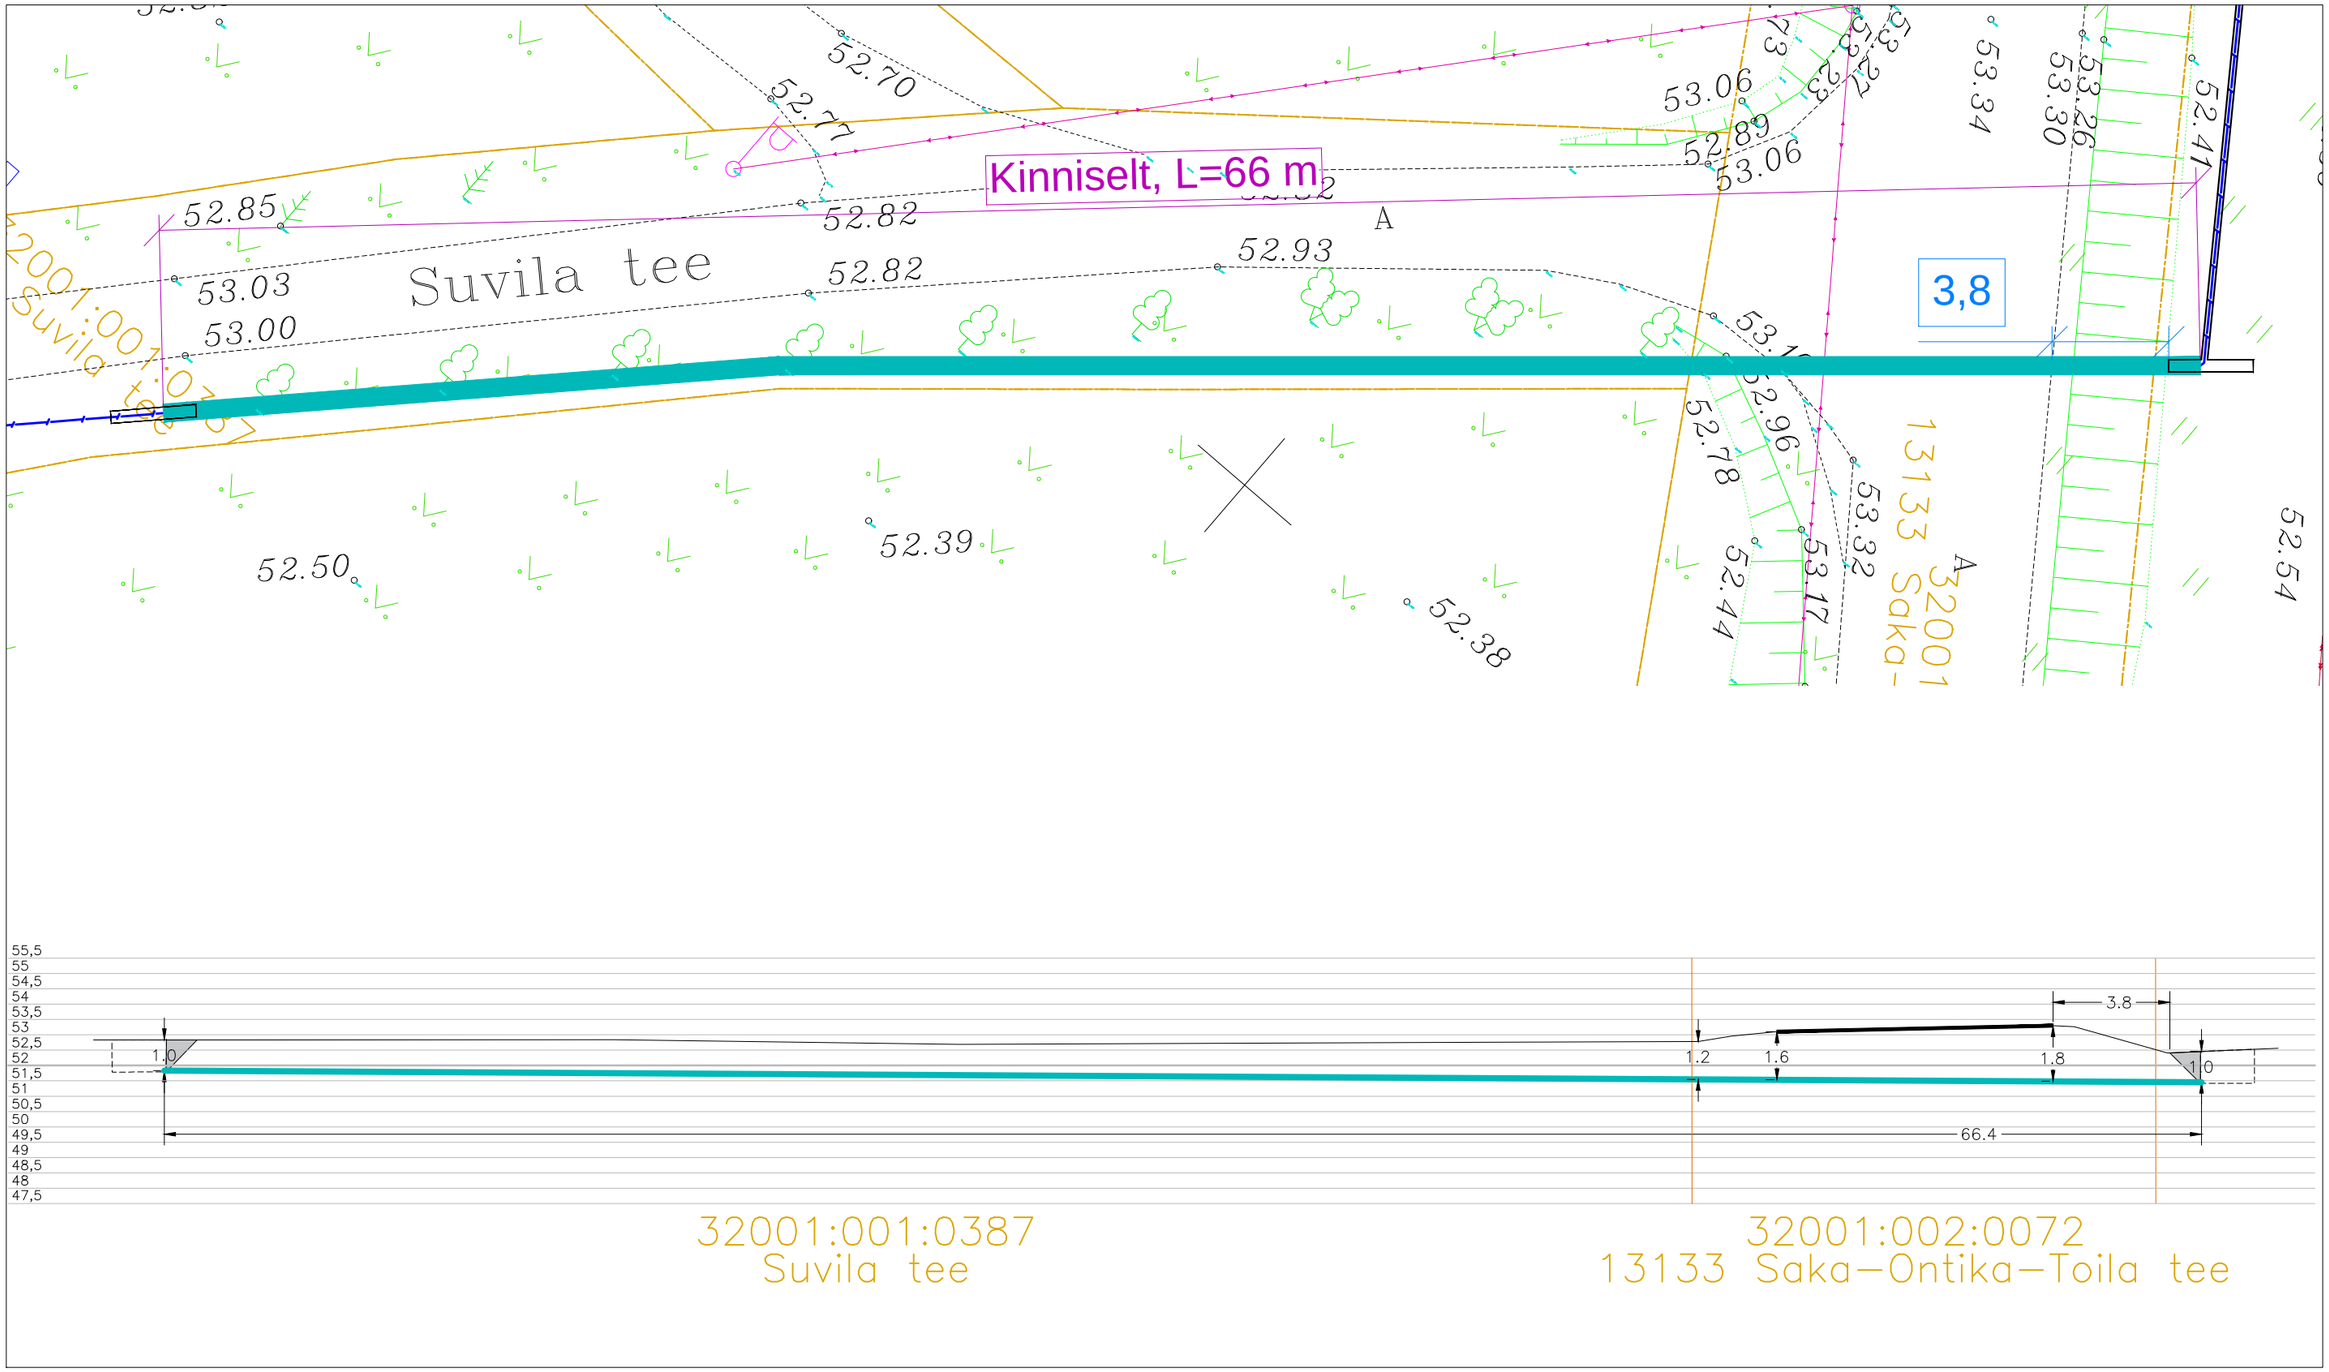

Tingmärgid alusplaanil

- Projekteeritud kaitsetoru kinnisel meetodil
- Olemasolev maapind
- Kinnistupiirid
- Kinnise läbimineku kaevik
- Varisemisnurk 1:1

ENNE TÖÖDE ALGUST SELGITADA VÄLJA KÕIKIDE TRASSIDE KÕRGUSED!!!

CORLE Sidetööd & elektritööd	OÜ Corle	Töö nr.	MKM3_TOILA	Leht	Lehti
	Uustalu 2,Kose 75101			1	1
	www.corle.ee	Projekt	Valaste alevik passiivse elektroonilise side juurdepääsuvõrgu rajamine		Mõõtkava
Telefon 6069300	Faks 6069308				1: 200
Teostas	Anti Salura/allkirjastatud digitaalselt/	Asukoht	Ida–Viru maakond, Toila vald Valaste küla		22.07.2024
Kontrollis	Kaupo Kallak/allkirjastatud digitaalselt/				
Tellija	Corle OÜ	Joonis	Eelprojekt Ristlõige		