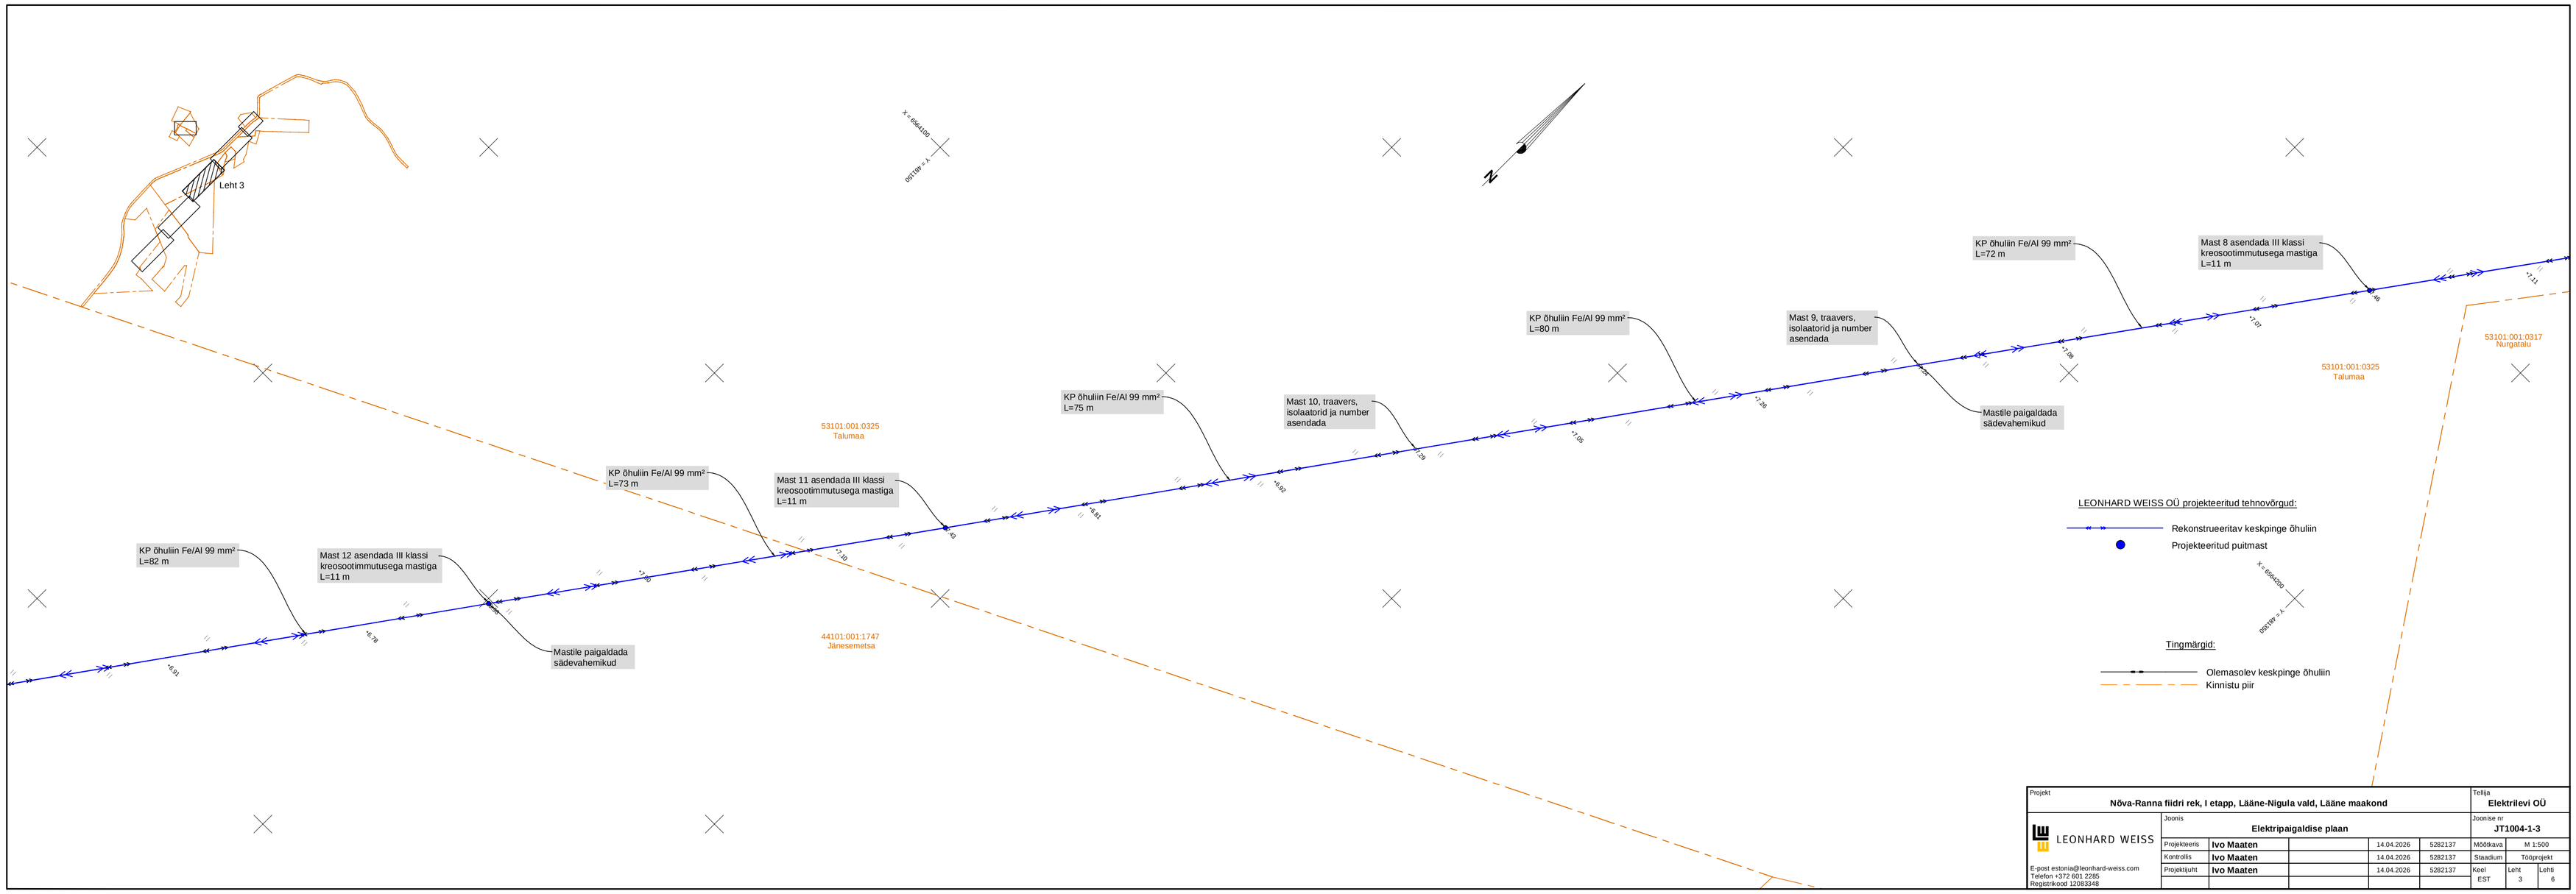
Leht 3
KP õhuliin Fe/Al 99 mm²
L=82 m
Mast 12 asendada III klassi
kreosootimmutusega mastiga
L=11 m
Mastile paigaldada
sädevahemikud
KP õhuliin Fe/Al 99 mm²
L=73 m
Mast 11 asendada III klassi
kreosootimmutusega mastiga
L=11 m
53101:001:0325
Talumaa
44101:001:1747
Jänesemetsa
KP õhuliin Fe/Al 99 mm²
L=75 m
Mast 10, traavers,
isolaatorid ja number
asendada
KP õhuliin Fe/Al 99 mm²
L=80 m
Mast 9, traavers,
isolaatorid ja number
asendada
Mastile paigaldada
sädevahemikud
KP õhuliin Fe/Al 99 mm²
L=72 m
Mast 8 asendada III klassi
kreosootimmutusega mastiga
L=11 m
53101:001:0325
Talumaa
53101:001:0317
Nurgatalu
LEONHARD WEISS OÜ projekteeritud tehnovõrgud:
Rekonstrueeritav keskpinge õhuliin
Projekteeritud puitmast
Tingmärgid:
Olemasolev keskpinge õhuliin
Kinnistu piir
Projekt
Nõva-Ranna fiidri rek, I etapp, Lääne-Nigula vald, Lääne maakond
Tellija
Elektrilevi OÜ
LEONHARD WEISS
Joonis
Elektripaigaldise plaan
Joonise nr
JT1004-1-3
Projekteeris Ivo Maaten 14.04.2026 5282137
Kontrollis Ivo Maaten 14.04.2026 5282137
Projektijuht Ivo Maaten 14.04.2026 5282137
Mõõtkava M 1:500
Staadium Tööprojekt
Keel EST
Leht 3
Lehti 6
E-post estonia@leonhard-weiss.com
Telefon +372 601 2285
Registrikood 12083348

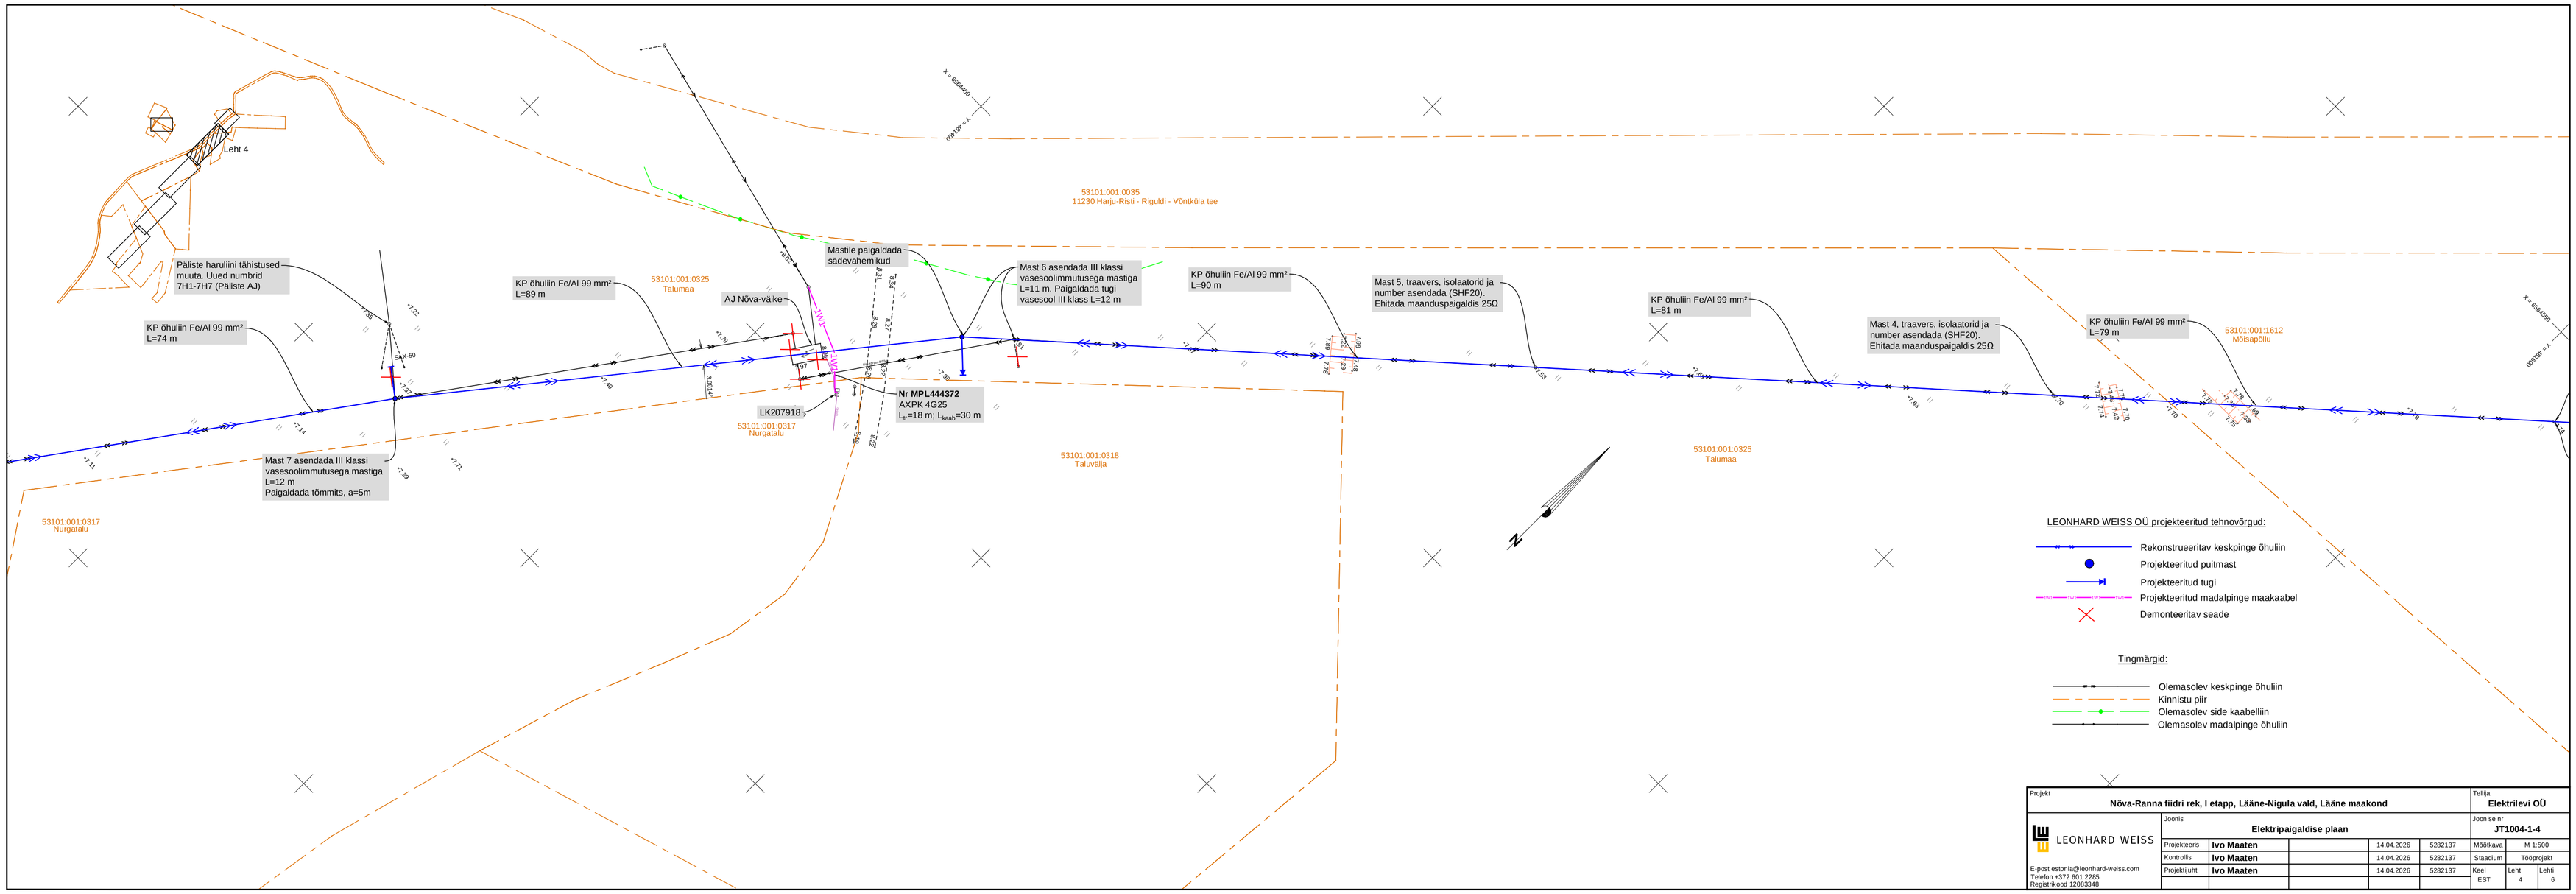
Leht 4
Päliste haruliini tähistused
muuta. Uued numbrid
7H1-7H7 (Päliste AJ)
KP õhuliin Fe/Al 99 mm²
L=74 m
Mast 7 asendada III klassi
vasesoolimmutusega mastiga
L=12 m
Paigaldada tõmmits, a=5m
53101:001:0317
Nurgatalu
KP õhuliin Fe/Al 99 mm²
L=89 m
53101:001:0325
Talumaa
AJ Nõva-väike
LK207918
53101:001:0317
Nurgatalu
Mastile paigaldada
sädevahemikud
Nr MPL444372
AXPK 4G25
Lp=18 m; Lkaab=30 m
53101:001:0318
Taluvälja
Mast 6 asendada III klassi
vasesoolimmutusega mastiga
L=11 m. Paigaldada tugi
vasesool III klass L=12 m
53101:001:0035
11230 Harju-Risti - Riguldi - Võntküla tee
KP õhuliin Fe/Al 99 mm²
L=90 m
Mast 5, traavers, isolaatorid ja
number asendada (SHF20).
Ehitada maanduspaigaldis 25Ω
KP õhuliin Fe/Al 99 mm²
L=81 m
Mast 4, traavers, isolaatorid ja
number asendada (SHF20).
Ehitada maanduspaigaldis 25Ω
KP õhuliin Fe/Al 99 mm²
L=79 m
53101:001:1612
Mõisapõllu
53101:001:0325
Talumaa
LEONHARD WEISS OÜ projekteeritud tehnovõrgud:
Rekonstrueeritav keskpinge õhuliin
Projekteeritud puitmast
Projekteeritud tugi
Projekteeritud madalpinge maakaabel
Demonteeritav seade
Tingmärgid:
Olemasolev keskpinge õhuliin
Kinnistu piir
Olemasolev side kaabelliin
Olemasolev madalpinge õhuliin
Projekt
Nõva-Ranna fiidri rek, I etapp, Lääne-Nigula vald, Lääne maakond
Tellija
Elektrilevi OÜ
LEONHARD WEISS
Joonis
Elektripaigaldise plaan
Joonise nr
JT1004-1-4
Projekteeris Ivo Maaten 14.04.2026 5282137
Kontrollis Ivo Maaten 14.04.2026 5282137
Projektijuht Ivo Maaten 14.04.2026 5282137
Mõõtkava M 1:500
Staadium Tööprojekt
Keel EST
Leht 4
Lehti 6
E-post estonia@leonhard-weiss.com
Telefon +372 601 2285
Registrikood 12083348