


Isikliku kasutusõiguse seadmise plaan

IKÕ ala Pos nr (plaanil)	Kinnistu registriosar nr	Katastriüksuse tunnus, nimi ja sihtotstarve	IKÕ ala pindala m ²
Pos 1	9855750	17501:004:2200; 12132 Emmaste-Tohvri tee; transpordimaa	36

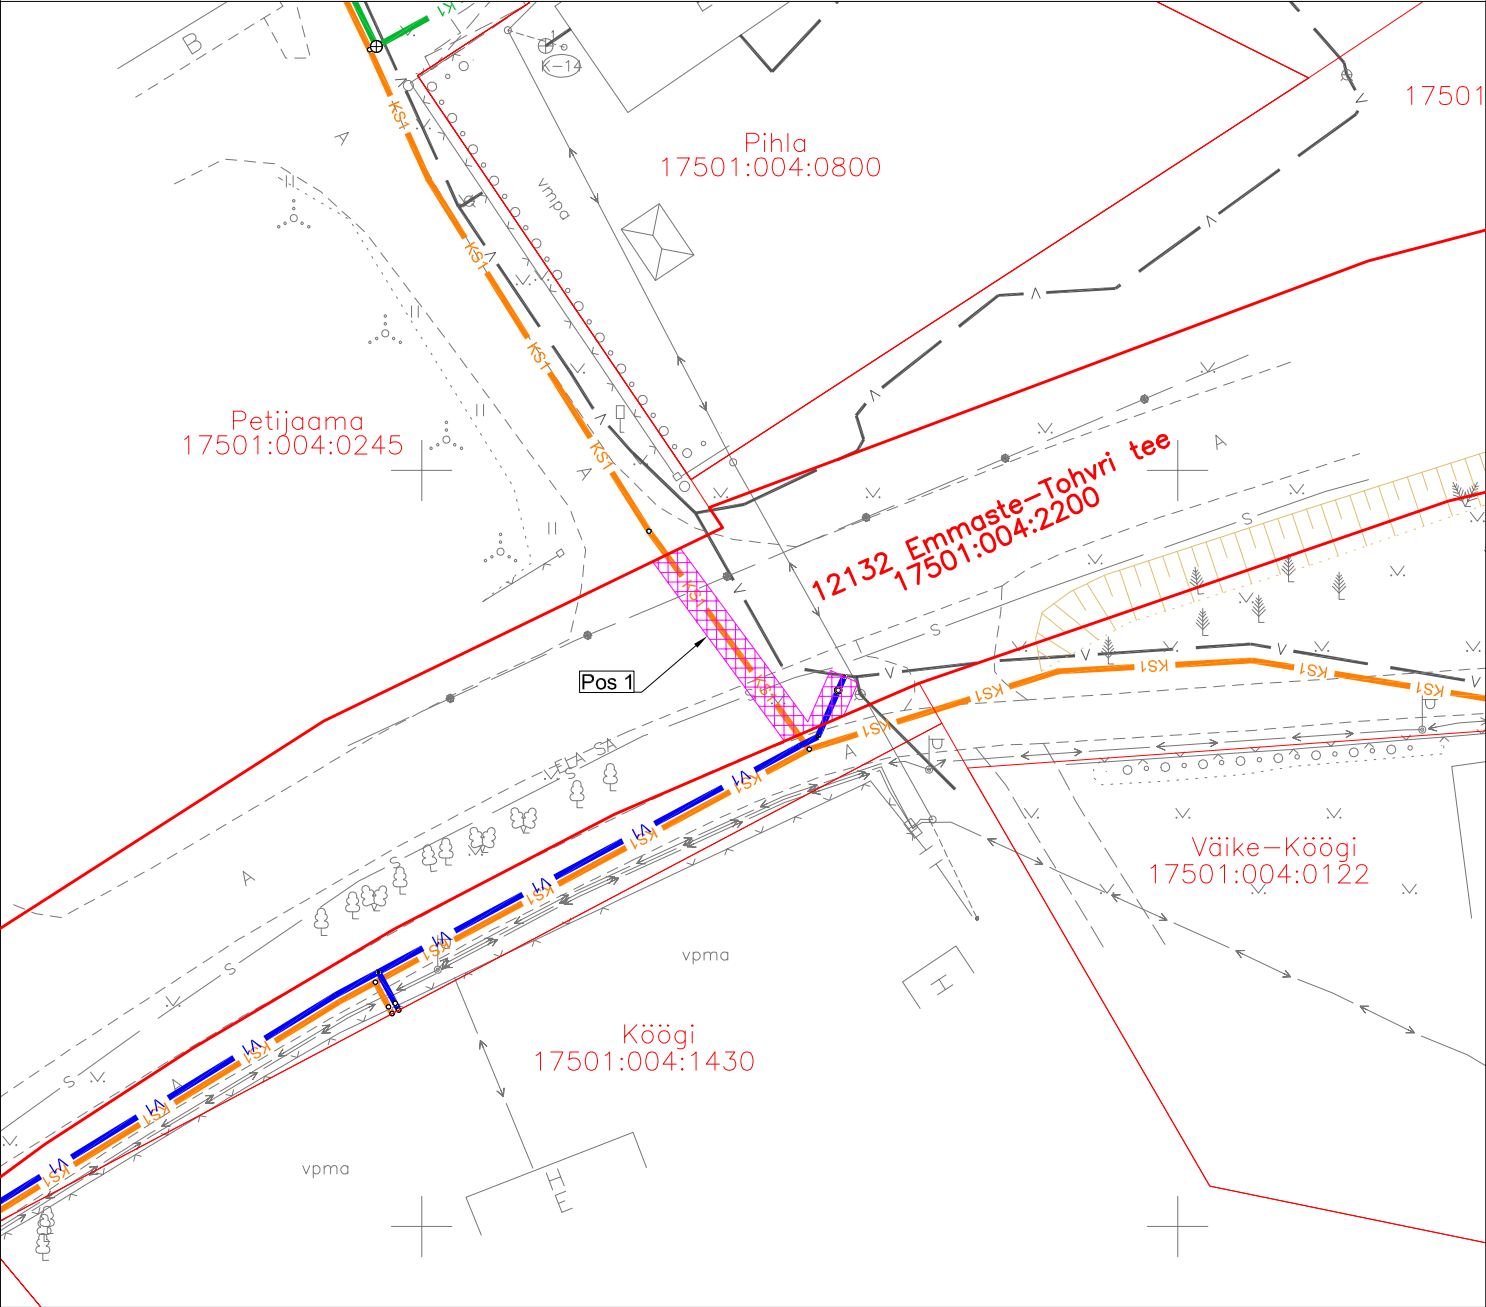

Leppemärgid

- VI Projektteeritud veetorustik
- KS1 Projektteeritud survealine kanalisatsioonitorustik
- Projektteeritud survetorustiku maasiiber (kapega)
- Kinnistute piirid
- ▨ Kasutusõiguse seadmise ala
- Projektteeritud veetorustiku pikkus 4 m
- Projektteeritud survealise kanalisatsioonitorustiku pikkus 15 m

Projekti nimetus / asukoht Emmaste küla veemajandustaristu rekonstrueerimine ja laiendamine. Hiiumaa vald, Hiiumaa			Töö nr 04-09-24-VK/2
Koostaja OÜ Alkranel	Möötkava 1 : 500	Leht / formaat A4	Kuupäev 11.03.2025