


18115 Vooreküla - Puskaru tee 21,76 km

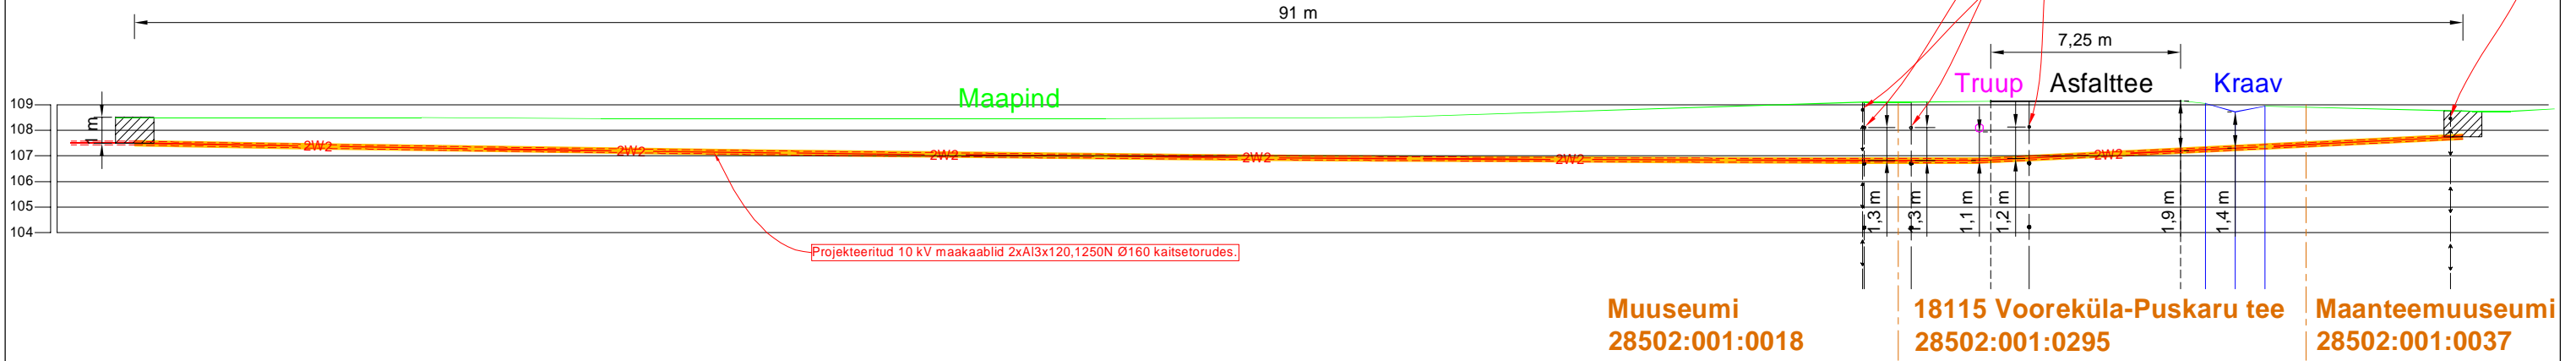


Muuseumi  
28502:001:0018

18115 Vooreküla-Puskaru tee  
28502:001:0295

Maanteemuuseumi  
28502:001:0037

- Märkused:**
- 1) Paigaldussügavus peab olema teemulde all min 1,5 m mullet ümbritsevast maapinnast
  - 2) Paigaldussügavus teemaal, mulde nõlvast kuni 1 m kaugusel 1,2 m
  - 3) Paigaldussügavus teemaal, mulde nõlvast kaugemal kui 1 m 1 m
  - 4) Ristumised kraaviga teha min 1 m altpoolt kraavi põhjaja ristumised truubiga 1 m altpoolt truubi põhja.
  - 5) Puurimiskaevik teha min 1 m kraavi servast.
  - 6) Paigaldussügavus teepiirde all min 2,5 m.

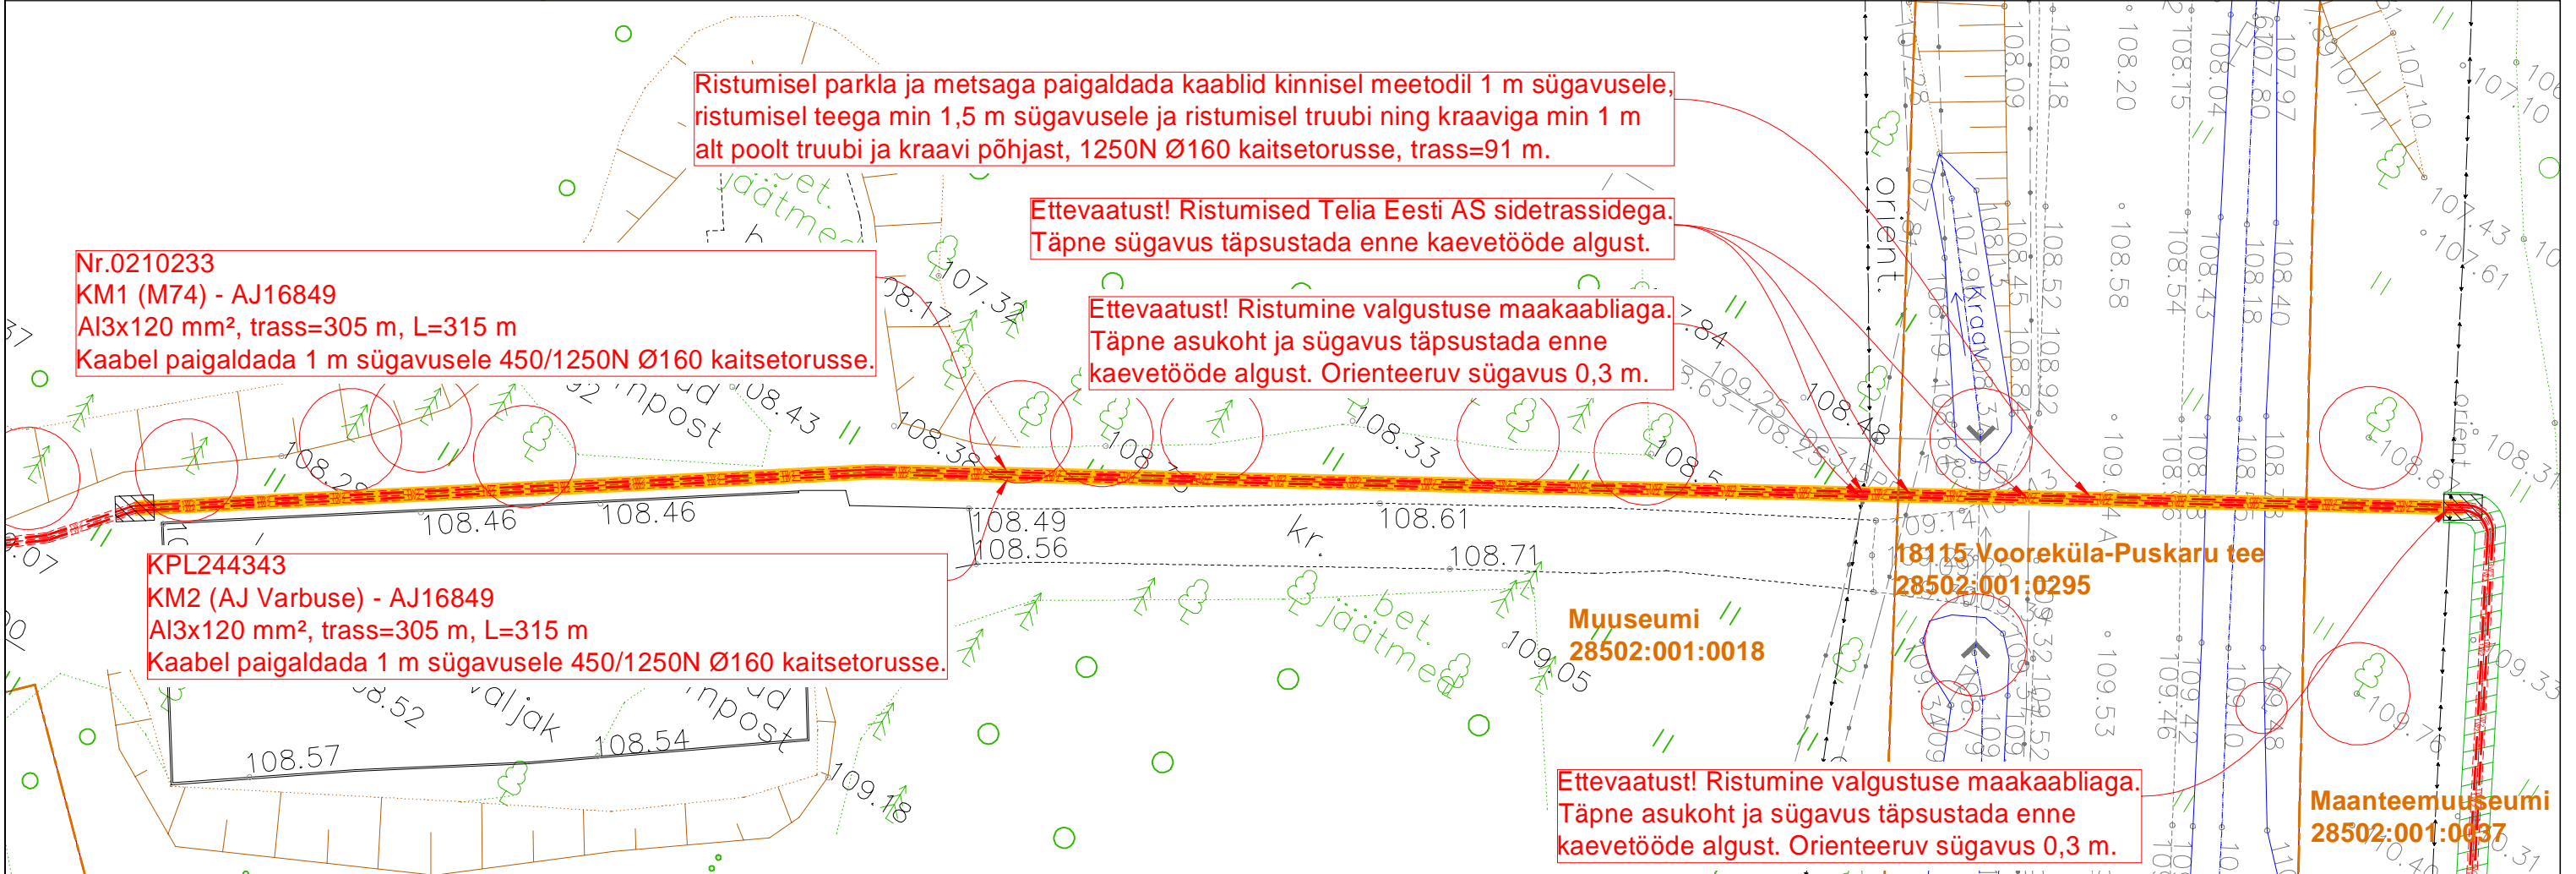

Nr.0210233  
KM1 (M74) - AJ16849  
Al3x120 mm<sup>2</sup>, trass=305 m, L=315 m  
Kaabel paigaldada 1 m sügavusele 450/1250N Ø160 kaitsetorusse.

KPL244343  
KM2 (AJ Varbuse) - AJ16849  
Al3x120 mm<sup>2</sup>, trass=305 m, L=315 m  
Kaabel paigaldada 1 m sügavusele 450/1250N Ø160 kaitsetorusse.

Muuseumi  
28502:001:0018

18115 Vooreküla-Puskaru tee  
28502:001:0295

Maanteemuuseumi  
28502:001:0037

Projekt <b>Maanteemuuseumi kinnistu elektriliitumine. Varbuse küla, Kanepi vald, Põlva maakond</b>				Tellija <b>Elektrilevi OÜ</b>		
Joonis <b>Ristmeväli</b>				Joonise nr <b>LC2396_TP_EL-4-02</b>		
Projekteeris <b>Raido Rebane</b>		10.12.2024		+372 5699 8445		Mõõtkaava M 1: 250
Kontrollis <b>Andres Mee</b>		10.12.2024		+372 511 9005		Staadium Tööprojekt
Projektijuht						Keel EST
						Leht 1
						Lehti 1

**LEONHARD WEISS**  
LEONHARD WEISS OÜ  
E-post estonia@leonhard-weiss.com  
Telefon +372 601 2285  
Registrikood 12083348  
EE101756486