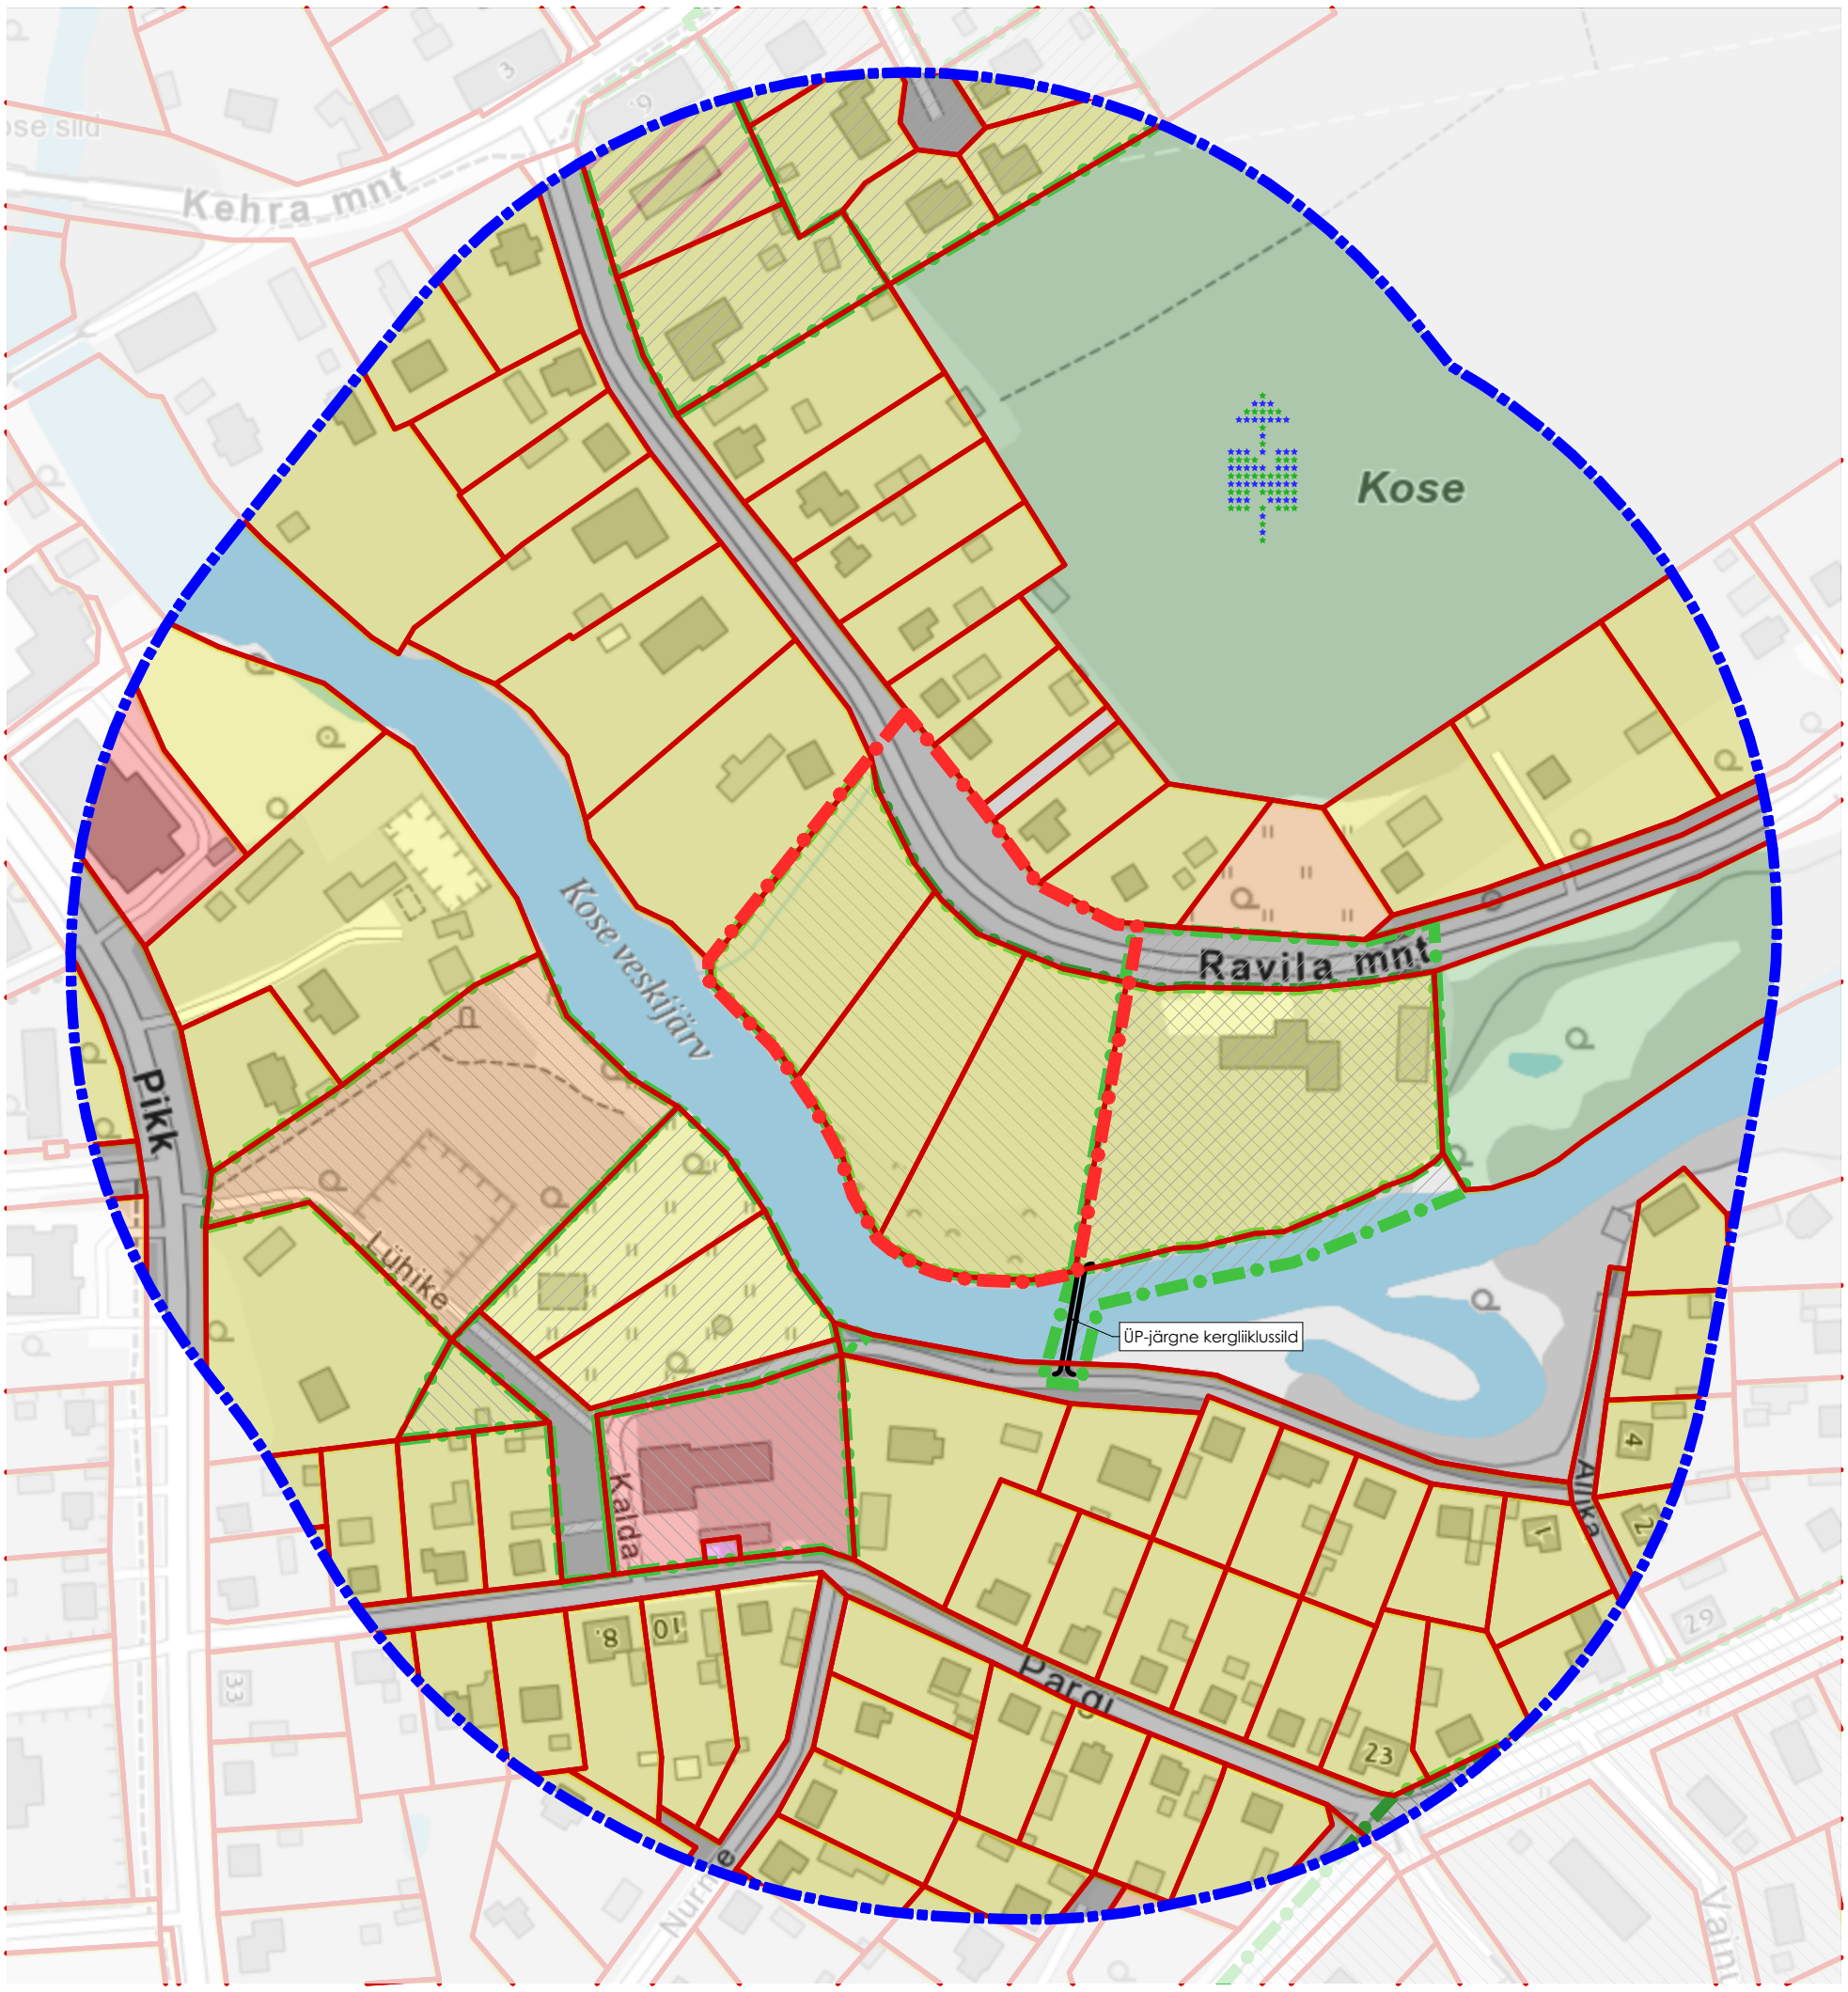

- Olemasolevate kinnistute piirid
- Kehtestatud DP
- Planeeritava ala piir
- Kontaktvööndi ala piir, 200 m lai ala Ravila mnt 12A, 12B, 12C planeeritava ala piirist
- Elamumaa sihtotstarve
- Transpordimaa sihtotstarve
- Tootmismaa sihtotstarve
- Ärimaa sihtotstarve
- Üldkasutatava maa sihtotstarve
- Maatulundusmaa sihtotstarve
- Maa sihtotstarve: Üldkasutatav maa 75%, elamumaa 25%
- Maa sihtotstarve: ELamumaa 80%, ärimaa 20%

NAFTA

TELLIJA	Eleet Invest, Radix Transport, Kornak
TELLIJA AADRESS	
TELLIJA ESINDAJA	Kaido Kornak
KINNISTU OMANIK	Eleet Invest, Radix Transport, Kornak
OMANIKU AADRESS	
OMANIKU ESINDAJA	Kaido Kornak
PROJEKTI JUHT	Madis Karu
PROJEKTI AUTOR	Madis Karu
ARHITEKT	Veiko Koppe, vol.arh.7
JOONESTAJA	Madis Karu

PROJEKT: **Ravila mnt 12A, 12B ja 12C katastriüksuste detailplaneering**

UUSEHITIS | ÜMBEREHITUS | LAMMUTAMINE | JUURDEEHITUS | REKONSTRUEERIMINE | TEHNOSÜST. MUUTMINE

AADRESS: **Ravila 12A, 12B, 12C, Kose, Kose v, Harju**

LEPING NR.	TÖÖ NR.	STAADIUM
	KLP0122	DP

KUUPÄEV	MÕÕT	LEHT NR.
25.09.2023	A3 1:2222	03

JOONIS: Kontaktvöönd

Arhitektuuribüroo Nafta OÜ: Reg. nr 10222546, GSM +3725281979, www.ab-nafta.ee, info@ab-nafta.ee, Sõbra tn 24b, Nõmme linnaosa, Tallinna linn, Harju maakond, 10920. MTR EP10222546-0001

Antud joonis on autorikaitse objekt ja kuulub Arhitektuuribüroo Nafta OÜ-le. Joonist ei ole lubatud kasutada, paljundada ega loovutada kolmandatele isikutele ilma Arhitektuuribüroo Nafta OÜ kirjaliku loata!