


1. KRUNTIDE EHITUSÕIGUS JA KITSENDUSED

Pos nr	Krundi planeeritud suurus, m²	Hoonete alune pind, m²	Max põhihoone/abihoone korruselisus	Kõrgus o.l.l. maapinnast, m põhihoone/abihoone	Katusekalde nurk	Hoonete abs kõrgus, m	Hoonete arv krundil põhihoone/abihoone	Maa sihtotstarve DP	Maa sihtotstarve kat.üksus	Tulepüsivus	Plan. parimiskoh-tade arv	Kitsendused/ piirangud
1	2260	450	2 / 1	9.0 / 5.0	0°-45°	vastavalt ehitusprojektile	1 / 2	EE100%	E 100%	TP3	3	- vee- ja kanalisatsioonitoru kaitsesöönd 2m toru välisseinast. - elektripaigaldise kaitsesöönd 1m teljest. - ranna või kalda (allika) piirangusöönd 50m.

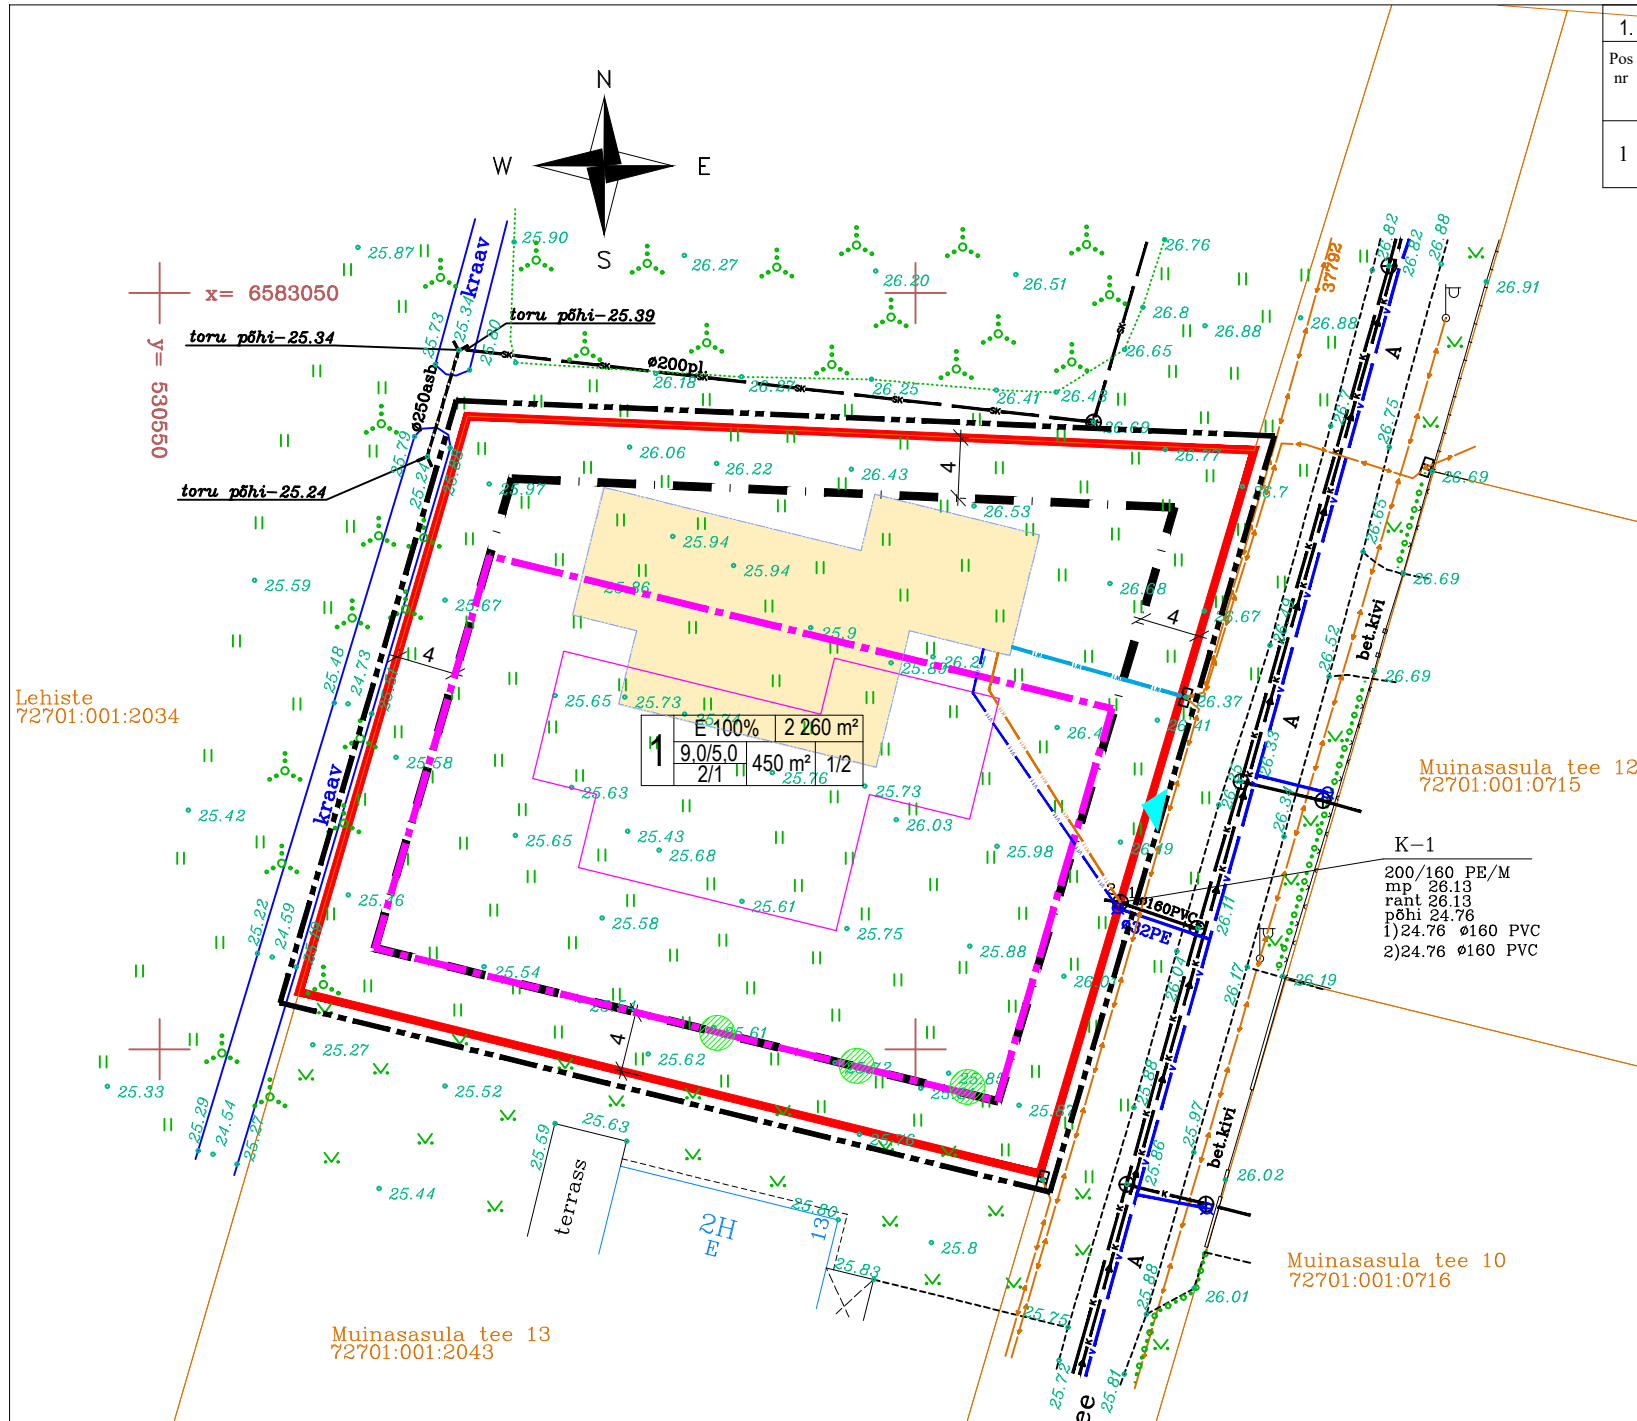

- LEPPEMÄRGID:**
- DETAILPLANEERINGU ALA PIIR
 - KATASTRÜKSUSE PIIR
 - OLEMASOLEVA KRUNDI PIIR
 - VAREM PROJEKTEERITUD HOONE, EHITUSLUBA NR 2212271/24019, 27.12.2022
 - OLEMASOLEV HOONE
 - KEHTIVA DETAILPLANEERINGU HOONESTUSALA
 - PLANEERITAV HOONESTUSALA
 - PLANEERITAV HOONE
 - VAREM PROJEKTEERITUD JUURDEPÄAS, EHITUSLUBA NR 2212271/24019, 27.12.2022
 - PLANEERITUD PUUD

- OLEMASOLEVAD TEHNOVÕRGUD:**
- OLEMASOLEV ELEKTRIMAAKAABEL
 - OLEMASOLEV SADEMEVETE TORU
 - OLEMASOLEV VEETORU
 - OLEMASOLEV KANALISATSIOONITORU

- PLANEERITUD TEHNOVÕRGUD:**
- PLANEERITUD ELEKTRIMAAKAABEL
 - PLANEERITUD VEETORU
 - PLANEERITUD KANALISATSIOONITORU

- PLANEERITUD KRUNDI EHITUSÕIGUS**
- POS. NR
 - KRUNDI SIHTOTSTARVE
 - KRUNDI PINDALA
 - HOONETE ARV KRUNDIL (HOONE/ABIH.)
 - HOONETE EHITISEALUNE PIND (HOONE/ABIH.)
 - HOONETE KORRUSELISUS (HOONE/ABIH.)
 - HOONETE KÕRGUS (HOONE/ABIH.)

Jrk. nr.	Asutus	Koostöötajad	Kuupäev	Märkus
1	Elektrilevi OÜ	-	30.08.2021	Andmed väljastatud

Mõeldistatud 30.august 2021.a
 Koordinaadid riiklikus koordinaatide süsteemis L-Est 97
 Kõrgused EH2000 süsteemis
 Kitsendused maa-ameetist seisuga august 2021.a
 Kihil "PIIR" esitatud piirjoonte asukohad on informatiivsed

Address: **Muinasasula tee 15**
 Hüüru küla
 Saue vald
 Harju maakond

Töö nr.: **TJ-53-21**

Geodeetiline alusplaan

Mõõtkava: 1 : 500

Mõõdistaja: Priit Kirsiste
 Koostaja: Priit Kirsiste
 Tellija: Priit Kirsiste

MTR kood EE0000496, välja antud 02.06.2020a.
 Harjumaa, Kuusiku vald, Kupu küla, Ona talu, 74610
 tel +372 51 01 817 E-mail: kirsiste@hotmail.ee

Kutsetunnistus nr 156225 (geodeet, tase 5) 30.08.2021

Allkirjastatud digitaalselt Leht 1(1)

Projekt Muinasasula tee 15 kinnistu detailplaneering	Address Muinasasula tee 15, Hüüru küla, Saue vald, Harju maakond
Joonis PÕHIJONIS TEHNOVÕRKUDEGA	Staadium DP
Arhitekt ILONA KRIVONOGOV	Joonise nr. AS-3
Vastutav spetsialist IRINA NAIMARK	Tellijal Juri Popusoi
Registrikood:12269428 Pallasi 34c-72, TALLINN 11416 Tel.: 51995509 replan.info@gmail.com replan.edicypages.com	Allkiri 07.11.2023
	Mõõt 1:500
	Töö nr. 201/2023