


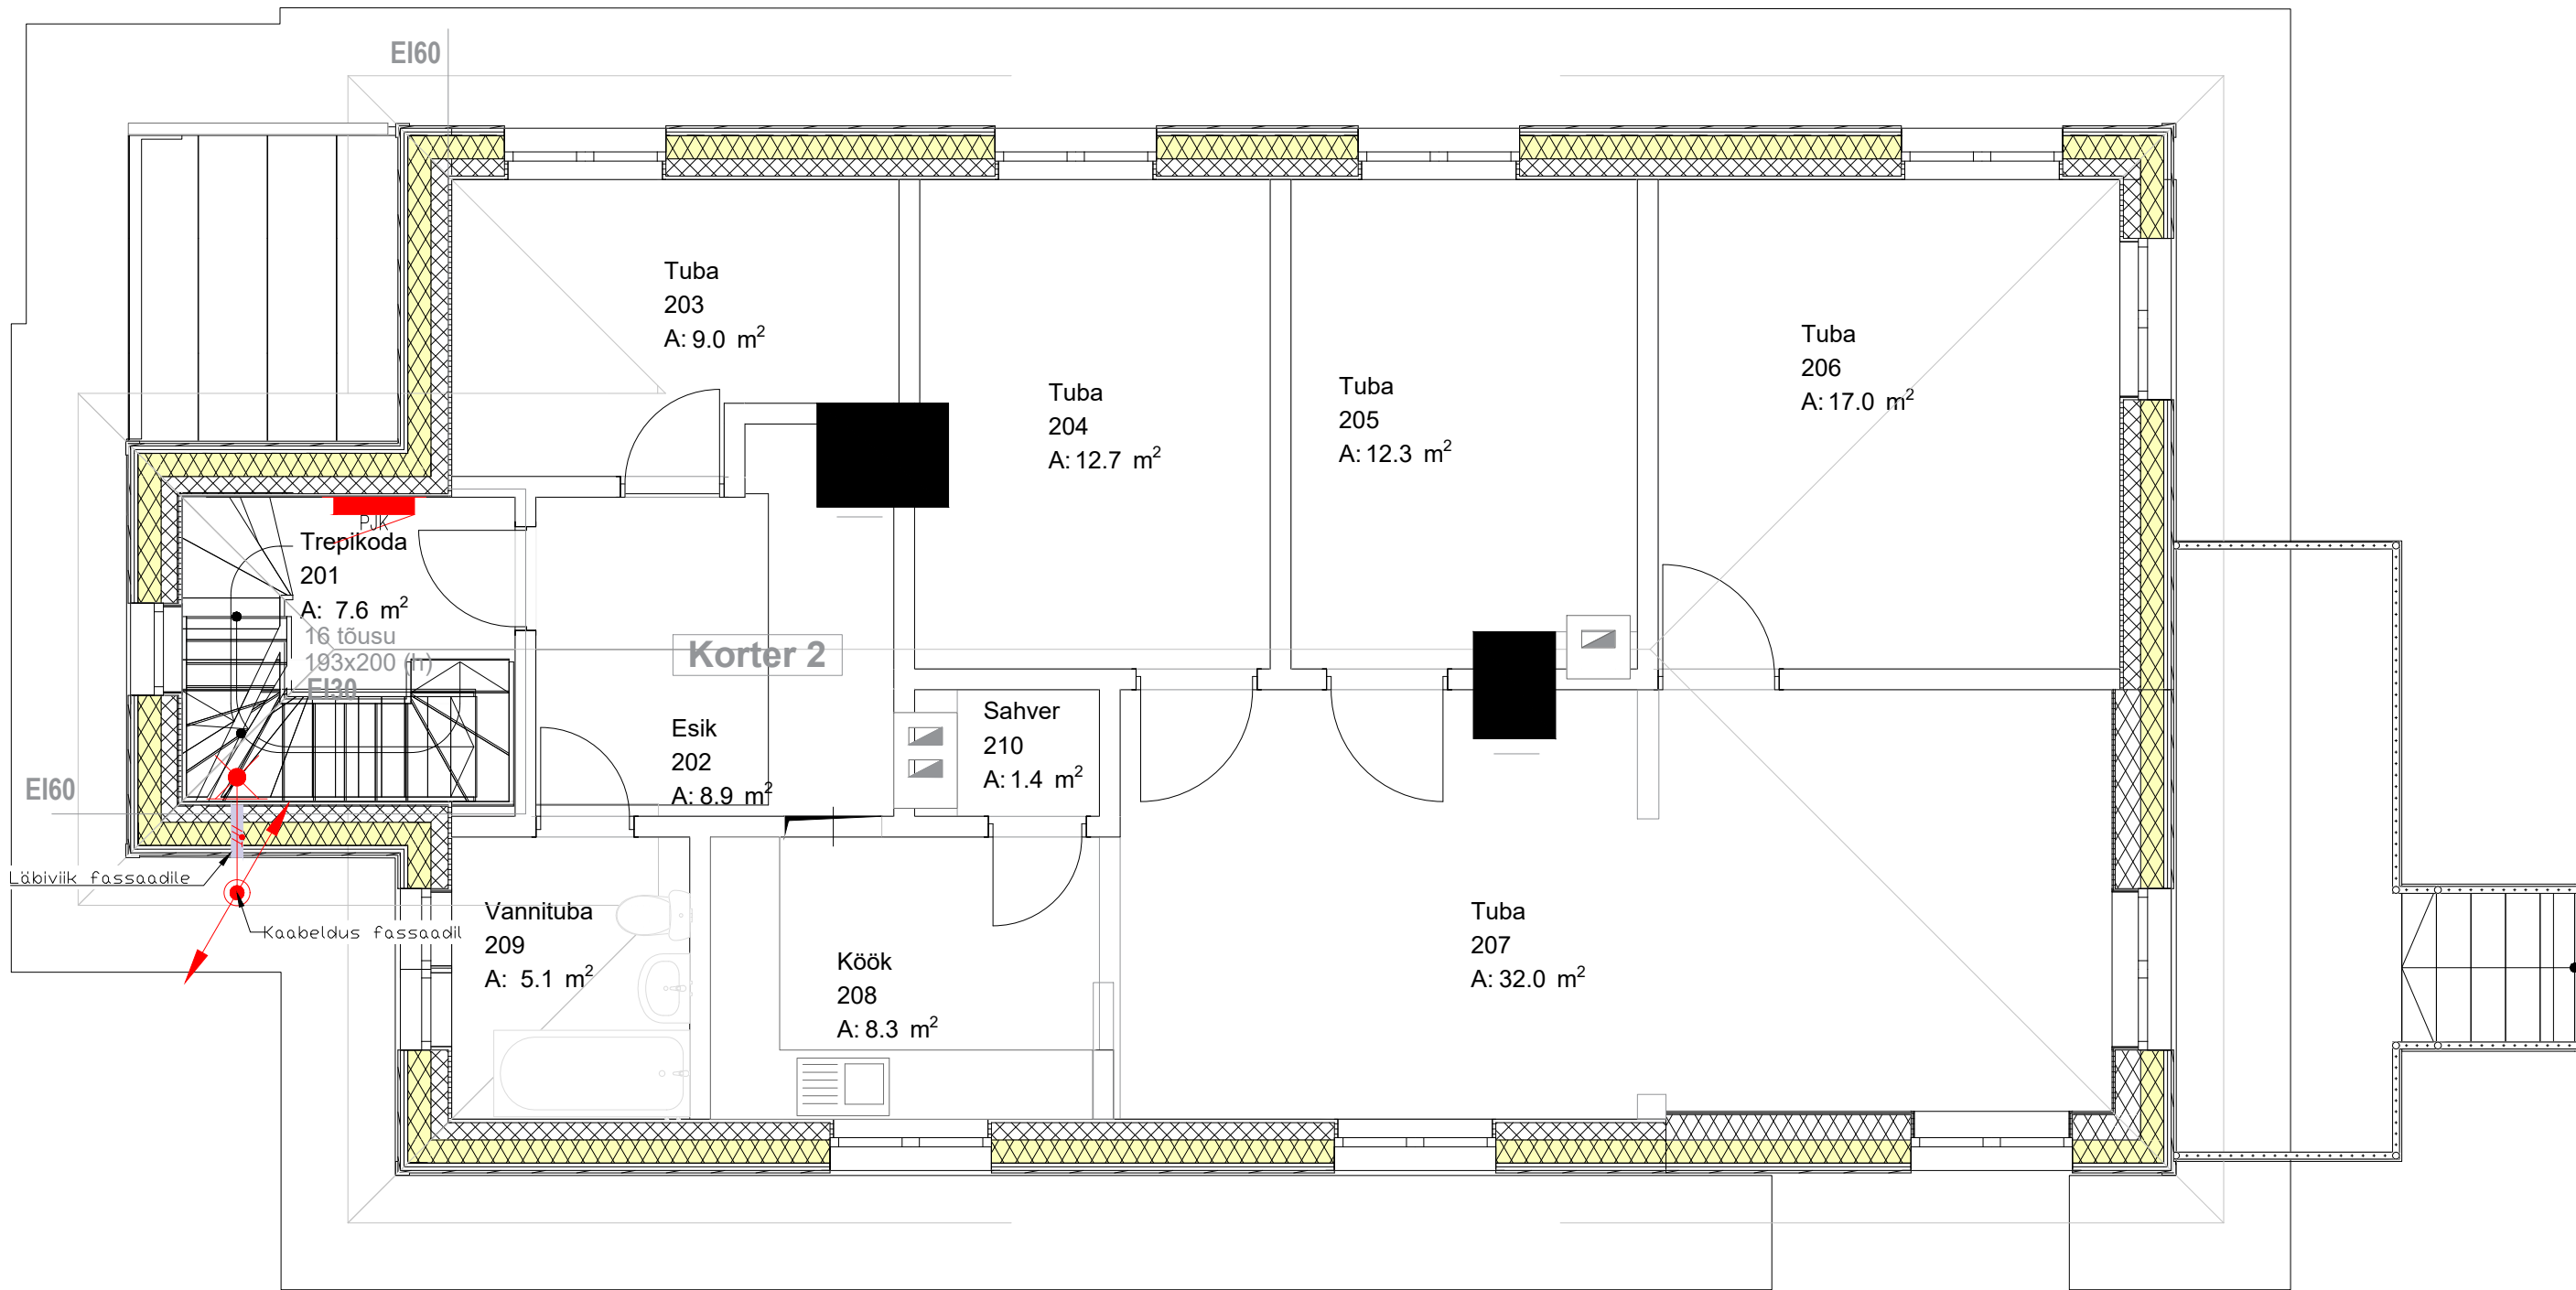

TINGMÄRGID

- E1 Turvalugusti seinal, autonoomse toitega
- Akuga plafoonvalgusti seinal
- Harukarp pind juhtmega
- Harukarp-pind
- PJK Jaotuskeskus, uksega
- Elektriseade

MÄRKUSED

- Kõik kaablid fassaadil paigaldada pinnapealselt soojusisolatsioonikihti, kaablikaitsekõris
- Läbiviigud teostada õhu- ja veekindlalt
- Evakuatsioonivalgustuse kaabeldus teostada fassaadilt
- Mulsplit seadmete kaabeldus täpsustada peale seadme valikut

2				
1				
Muudatus	Kirjeldus		Projekteerija	Kuupäev
DIOTECH OÜ		Tellija: Marten Teino		
MTR reg. nr: TEL 003376 Arvreg. nr: 12672325 Tel 540 05 650 e-mail: info@diotech.ee Ria tn 181A Tartu 51016		Objekt: Alevi 22 korterelamu Alevi tn 22, Tartu linn, Tartumaa		
Joonestaja: H. ALL		Joonis: Evakuatsioonivalgustus 2. korruse plaan		
Vastutav projekteerija: S. MUISTE	Stadium: Eskiis	Mõõtkava: 1:50	Märkus:	
Kuupäev: 16.04.2024	Töö nr: DTP24671	Joonise nr: EL-05-06	Leht: 1/1	