

KOOSKÕLASTATUD

Põhja osakonna korrashoiu ja liikluskorralduse üksus

Valdo Jänes liikluskorraldaja

27.10.2025 a reg. nr. 174387

Tingimustel:

1. Liikluse korraldamisel objektil juhinduda määrusest „Nõuded ajutisele liikluskorraldusele“ nr 43 ja juhendist „Riigiteede ajutine liikluskorraldus“ MA 2018-009.

2. Teemaal töötavad sõidukid ja mehhanismid peavad olema tähistatud vastavalt juhendile.








 
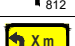

 
3. Tööväliseks ajaks avatud kaevikuid riigiteele ja teemaale jätta ei ole lubatud.


4. Tagada teede ristumisalal sõidukijuhtidele vajalik nähtavus peateele.


5. Sõiduteele ei tohi parkida väljapoole tööruumi sõidukeid ja mehhanisme ega ladustada materjale.

6. Vähemalt 24 tundi enne tööde alustamist või liikluskorralduse muutmist teavitada liiklusjuhtimiskeskust e-post tmc@transpordiamet.ee või Vähemalt 24 tundi enne tööde alustamist või liikluskorralduse muutmist teavitada liikluspiirangutest ja tööde tegemisest Transpordiametit Tark Tee liikluspiirangute iseteeninduskeskkonnas, millele pääseb ligi Transpordiameti e-teeninduse kaudu.

Kooskõlastatud liikluskorralduse joonis ei asenda teel ja teemaal töötamise luba.

	Toode	Kogus
	158	2
	162	1
	163	1
	421	1
	422	1
	595c	3
	684	2
	686 BjaA	8
	812	1
	814	1
	Post 1.5m	9

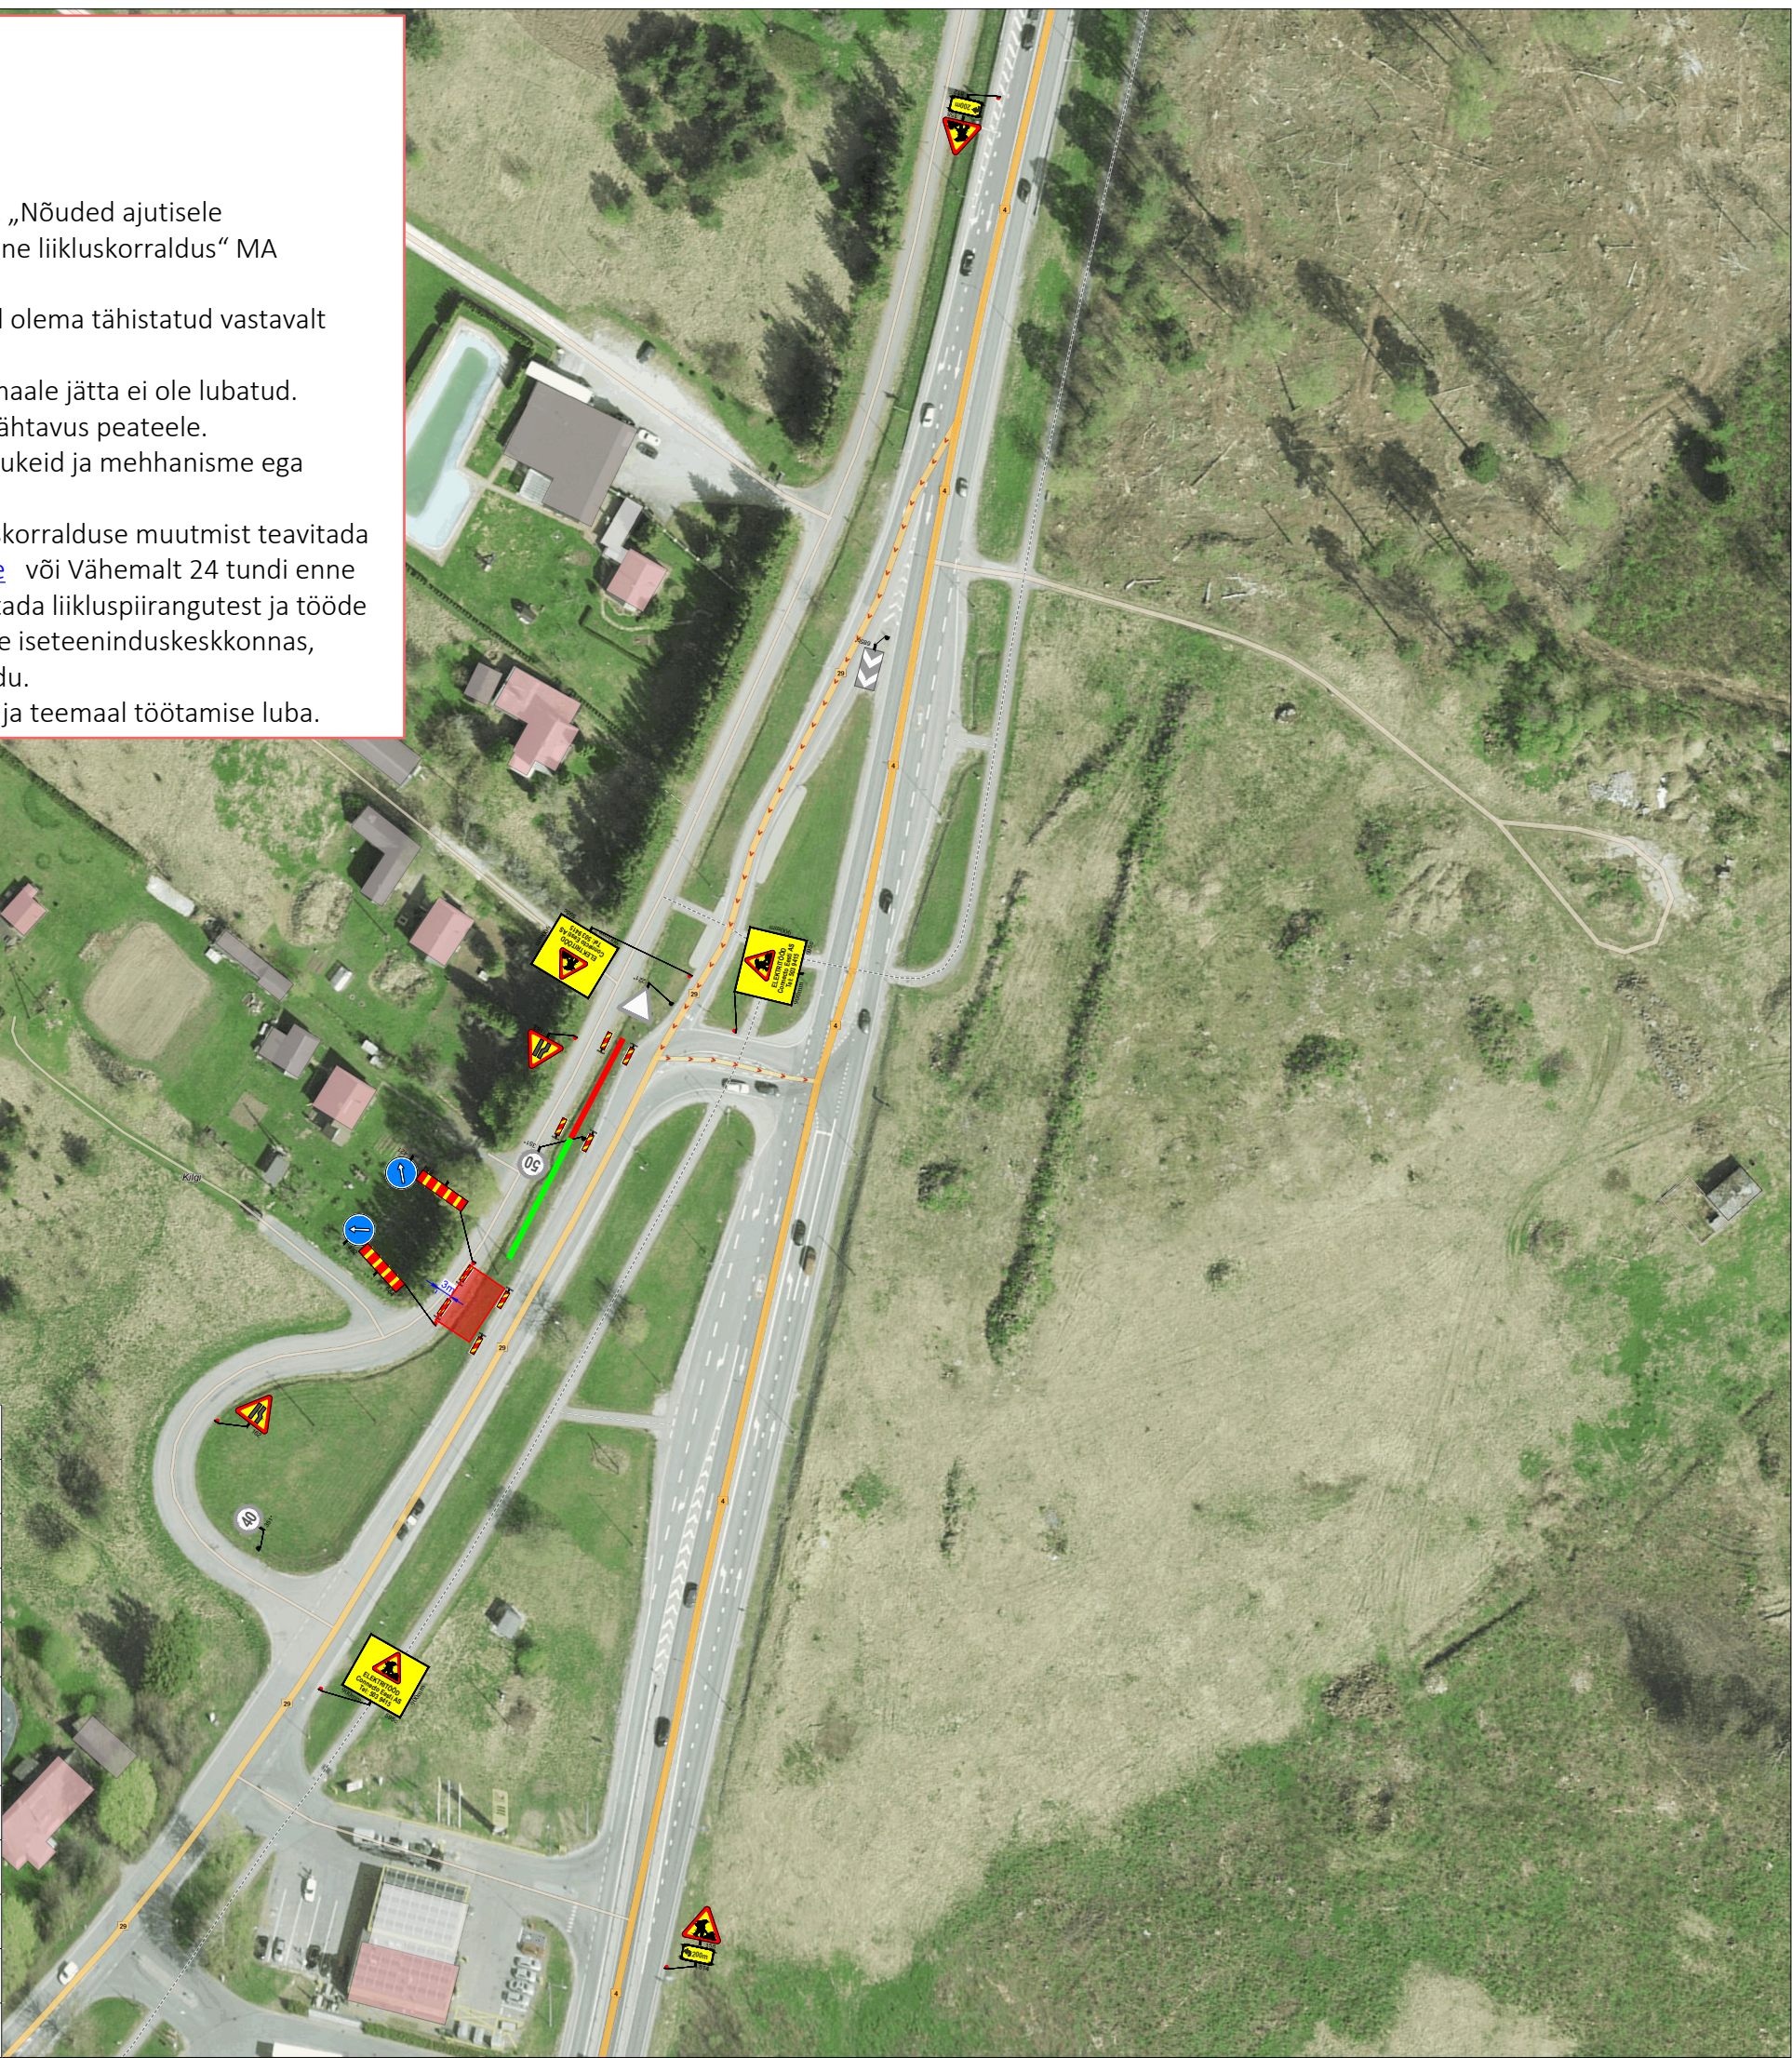



Ramudden OÜ, Reg. kood 12969700
Artelli 16/18, Tallinn.
Telefon: +372 622 9530 E-post:info@ramudden.ee

Projekti nimetus:
Elektritööd

Joonise nimetus:
Ajutine liikluskorraldus

Objekti asukoht:
Riigitee 29 km, Orgita küla, Märjamaa vald, Rapla maakond

Märkused:

- AKÖL: 3541 autot ööpäevas, sõiduautosid 96%
- Lahtine kaevik piirata piirdeaiaga

Kuupäev 27/10/2025	Töö nr. TTE251021-1	Joonise nr. 1
Tellija	Connecto Eesti AS Jaan Kokemägi, +372 503 9415 jaan.kokemgi@connecto.ee	
Cad proj.	E. Rebane, Tel: +372 5884 5450	
Kutsetunnistus nr. 193489 T. Rämmel Tegevusluba nr ELK000084		

TINGMÄRGID:

Töötsoon

Töötsoon: kinnine meetod



Ajutine liiklusmärk



Ajutine liiklusmärgi post



Ol.olev liiklusmärk



Ol.oleva liiklusmärgi post

Objekti asukoht:

