




Lõige A-A

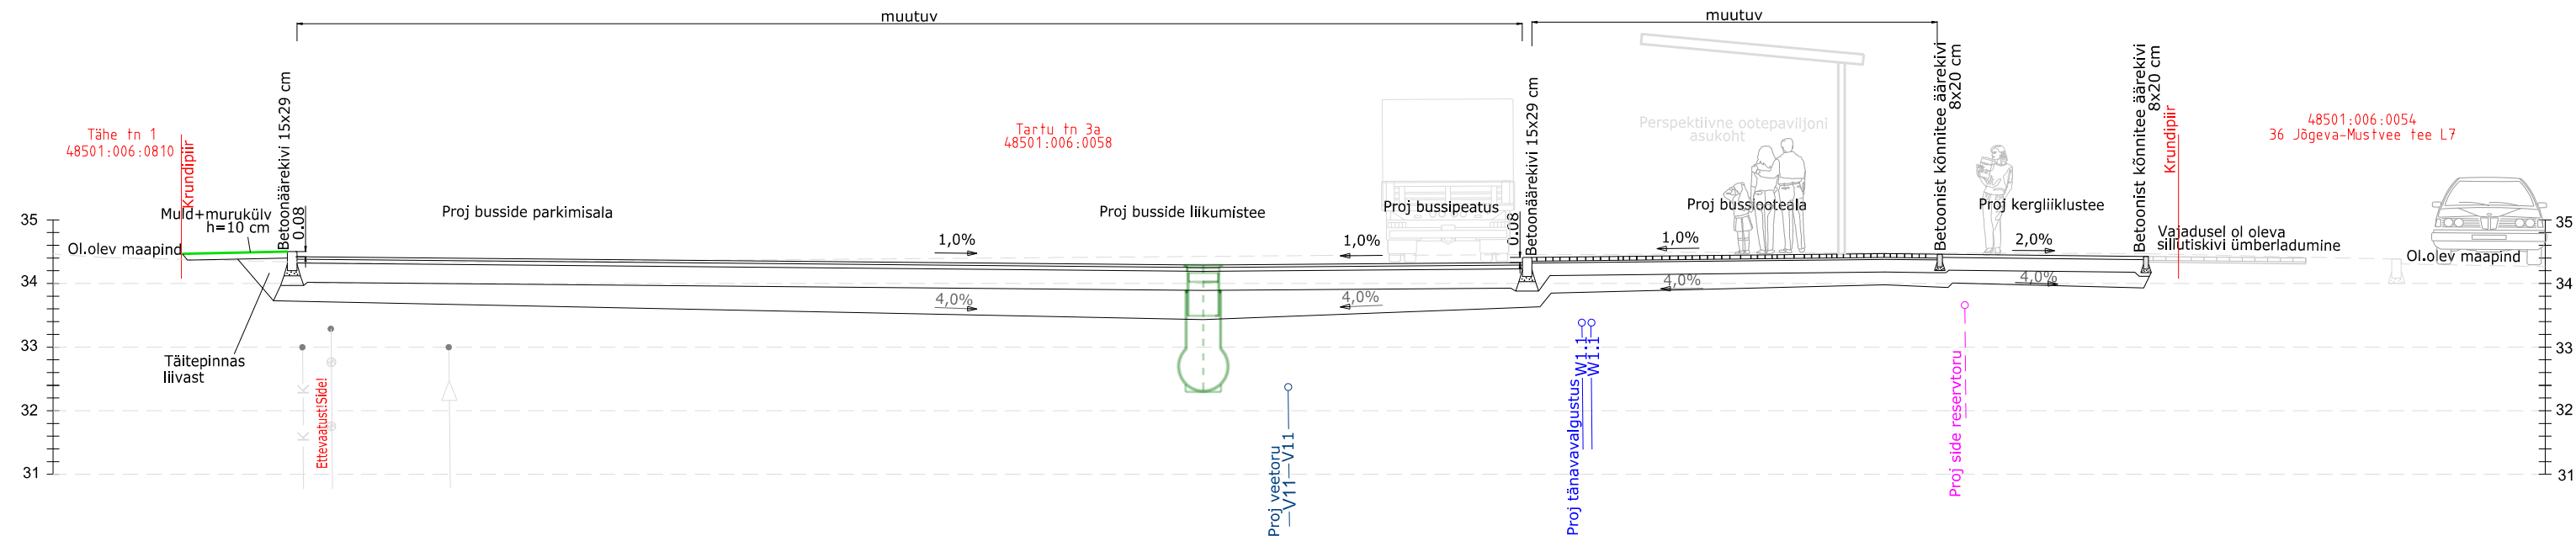

Lõige B-B

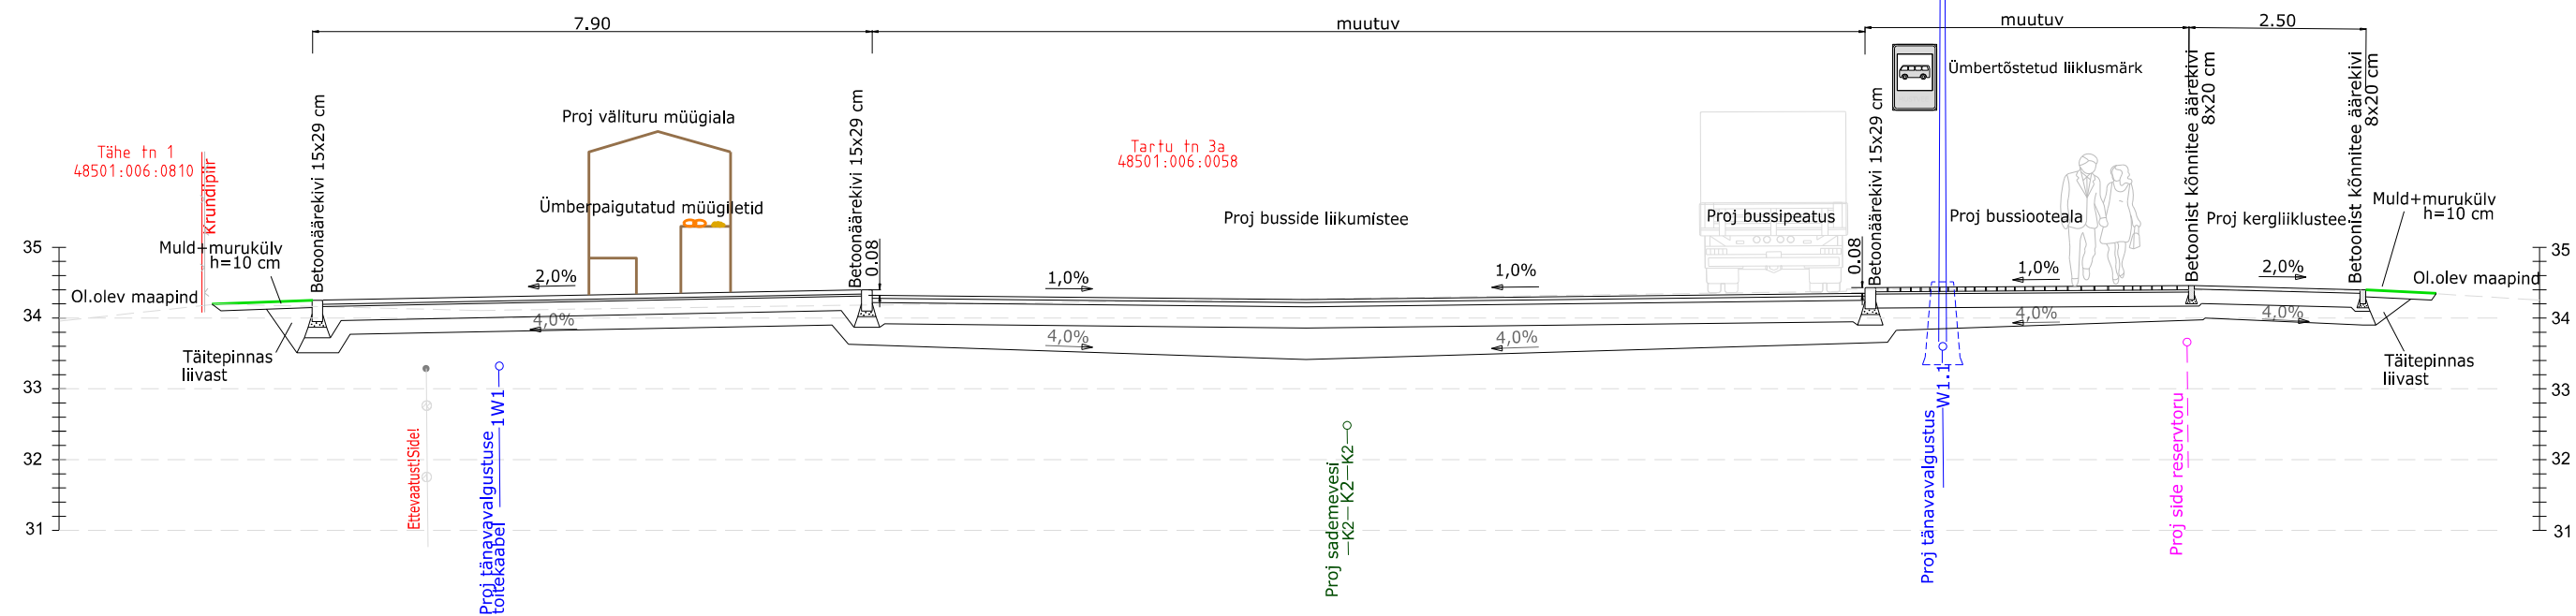

Lõige C-C

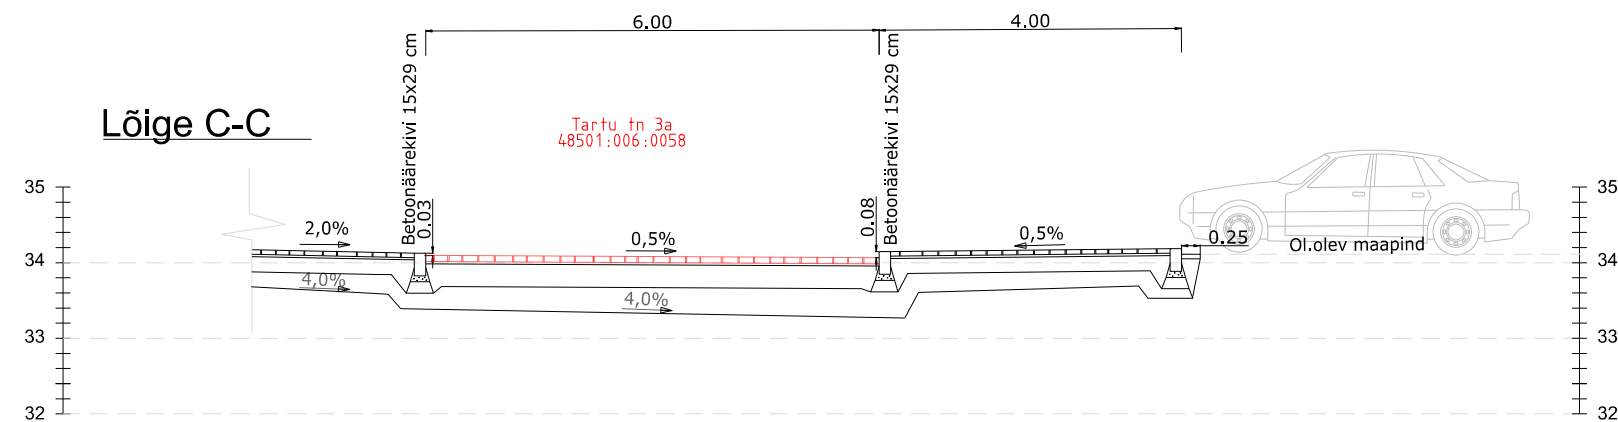

BUSSIOOTEALA		Müügilaua/bussiootajate kergliiklejate sillutuskivist katend	
Busside liikumistee asfaltkatend			
AC 12 surf	h=4 cm	Betoonkivi (nt Talukivi) v ümberladumine	h=6 cm
AC 20 base	h=6 cm	Sängituskiht sõlmetest	h=3 cm
Killustust alus fr 32/63mm kiiluda	h=30 cm	Killustust alus fr 16/32mm kiiluda	h=20 cm
Liivast alus (dreenkiht) vajadusel	h=30 cm	Liivast alus (dreenkiht) vajadusel	h=20 cm
Olemasolev aluspinnas		Olemasolev aluspinnas	
Kergliiklustee asfaltkatend			
AC 8 surf	h=5 cm	Juurdepääsu sillutuskivist katend	
Killustust alus fr 16/32mm kiiluda	h=20 cm	Betoonkivi (nt Talukivi) v ümberladumine	h=8 cm
Liivast alus (dreenkiht) vajadusel	h=20 cm	Sängituskiht sõlmetest	h=3 cm
Olemasolev aluspinnas		Killustust alus fr 32/63mm kiiluda	h=25 cm
		Liivast alus (dreenkiht) vajadusel	h=30 cm
Mahasõidu asfaltkatend (Tähe tn 1 kinnistule sõit)		Ütekate (Tähe tn 1 esine ala)	
AC 12 surf	h=6 cm	AC 12 surf	h=3 cm
Killustust alus fr 32/63mm kiiluda	h=25 cm	Ridakillustikus tasanduskiht vajadusel	
Liivast alus (dreenkiht) vajadusel	h=30 cm		
Olemasolev aluspinnas			

NB! Katete värvid asendiplaanil joonisel

MÄRKUSED:

1. Kulumiskihis kasutatakse asfaldise gudes tärklivimit.
2. Elastsusmoodul tihendatud killustikust aluse pinnal peab olema sõiduteel ≥ 170 MPa ning jalg- ja kergliiklusteel ≥ 140 MPa.
3. Äärekivi aluse elastsusmoodul peab olema ≥ 140 MPa

Tinter-Projekt OÜ Turu tn 34 51004, Tartu Tel. 7 475 333 Info@tinterprojekt.ee			Töö nimetus: Jõgeva maakond, Mustvee vald, Mustvee linn. Tartu tn 3a bussiooteala. Põhiprojekt				TINTER- P PROJECT
Amet: Nimi: Allkiri:			Töö Tellija: Mustvee Vallavalitsus				
Projektijuht: Indrek Lensment			Joonise nimetus: Tüüpristlõiked				
Projekteerija: Kristiina Ratnik							
Projekteerija:			Kuupäev: 30.10.2024	Joonise number: 4	Staudium: PP	Mõõtkava: 1:100	Töö nr: 43-24-TP
Projekteerija:							