




TÜÜPSKEEM
Tüüpskeemi kasutada kaevetööde ajal
kergliiklusteel, kasutades käigusilda

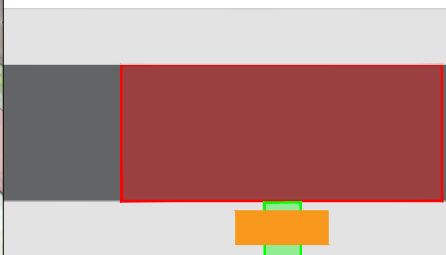

TÜÜPSKEEM
Tüüpskeemi kasutada freesimis- ja asfalteerimis
tööde ajal kergliiklusteel

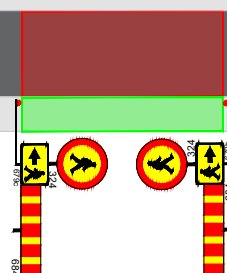

Toode	Kogus	
	158	3
	324	2
	331	4
	362	6
	422	1
	552	1
	553a	3
	553b	3
	579	6
	674	2
	675	2
	676	1
	679b	1
	679c	1
	684	11
	686 BjaA	2
	811	1
	812	3
	814	3
	824a	3
	891b "Välja arvatud ehitaja loal"	4
	Post 1.5m	22
	Post 2.5m	3

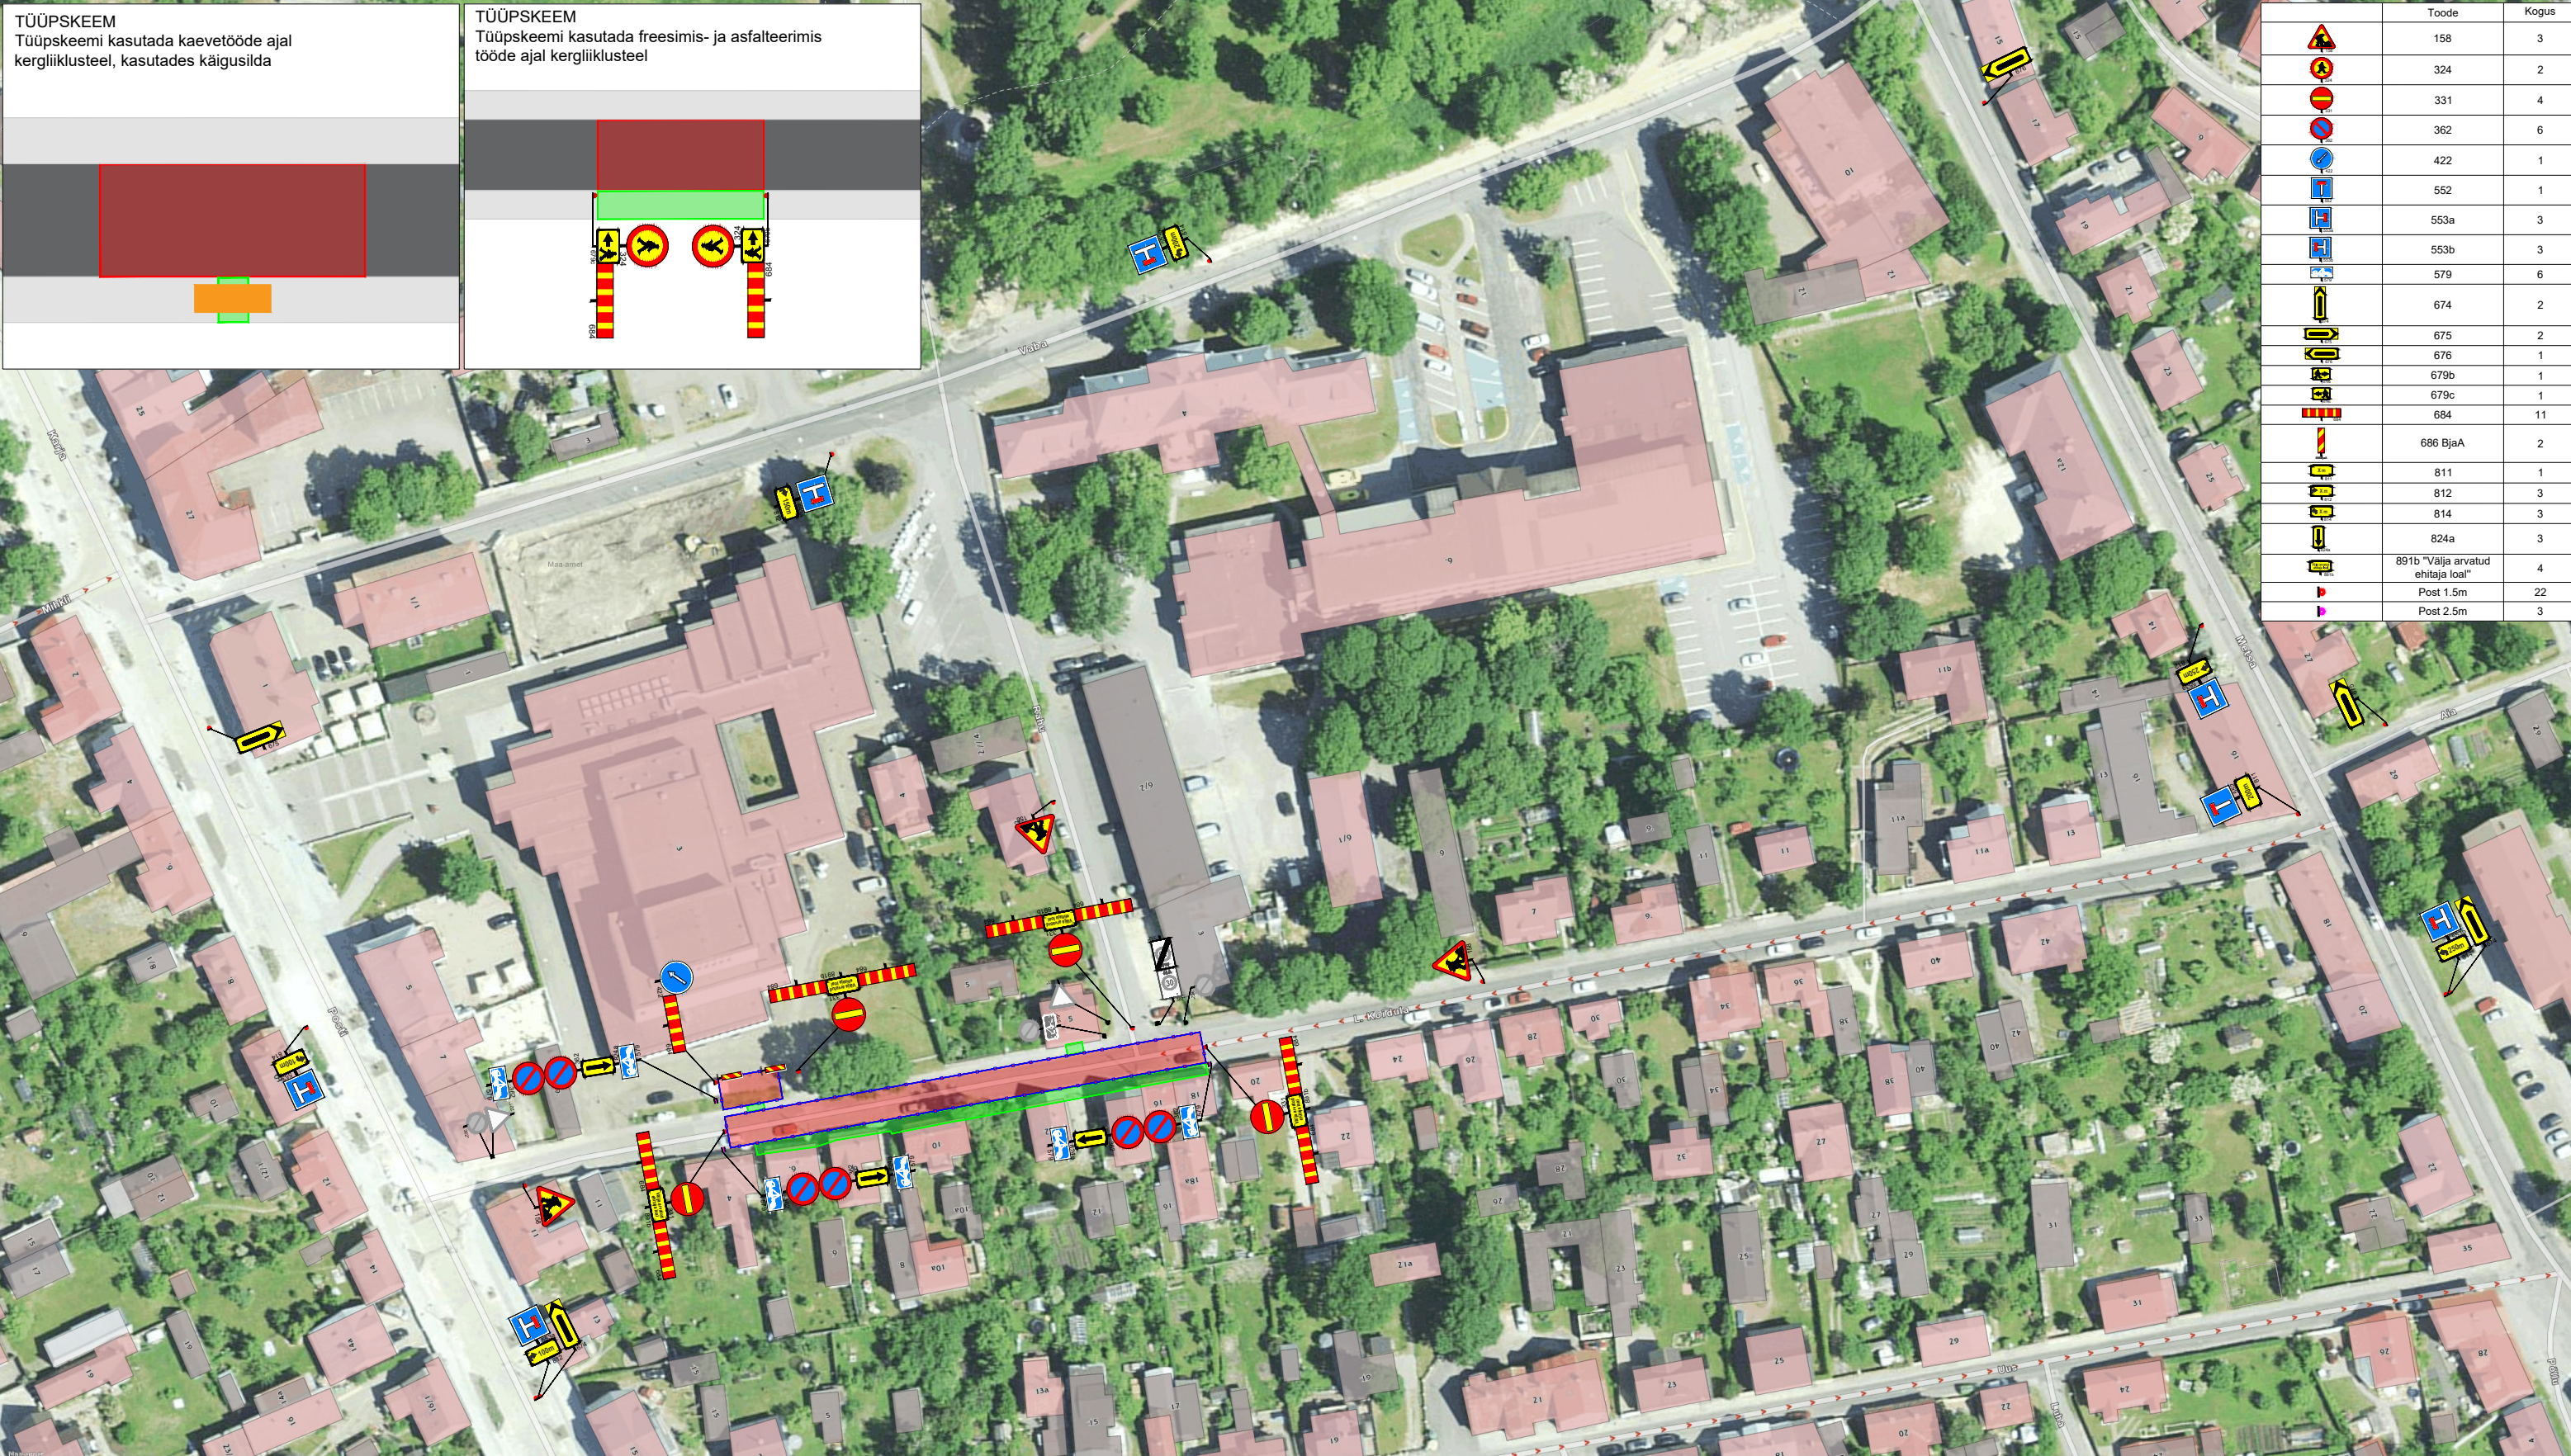

Ramudden

Ramudden OÜ, Reg. kood 12969700
Artelli 16/18, Tallinn.
Telefon: +372 622 9530 E-post: info@ramudden.ee

Tellijaja Magma AS,
Olja Markova, +372 526 1456,
olja@magma.ee

Cad proj. A. Mängel, Tel: +372 5918 7100
Kutsetunnistuse nr. 193489 T. Rämmel
Tegevusluba nr ELK000084

Projekti nimetus: Kaugküttetorustiku ehitus

Objekti asukoht: Lydia Koidula tn, Haapsalu linn, Lääne maakond

Joonise nimetus: Ajutine liikluskorraldus

Märkused:

- Ehitaja teavitab sulgemisest mõjutatud elanikke ning asutusi
- Ehitaja tagab jalakäijatele ohutu läbipääsu, vajadusel kasutatakse selleks käigusildasid
- Parkimist keelavad märgid paigaldada vähemalt 12 tundi enne tööde algust

Kuupäev
21.11.2023

Töö nr.
ISA231120-1

Joonise nr.
2

TINGMÄRGID:

- Töötsoon
- Töötsoon tüüpskeemil
- Ajutine liiklusmärk
- Ajutine liiklusmärgi post
- Ajutine käigusild jalakäijatele
- Piirdeaed
- Ol.oleva liiklusmärgi post
- Ol.oleva liiklusmärk