


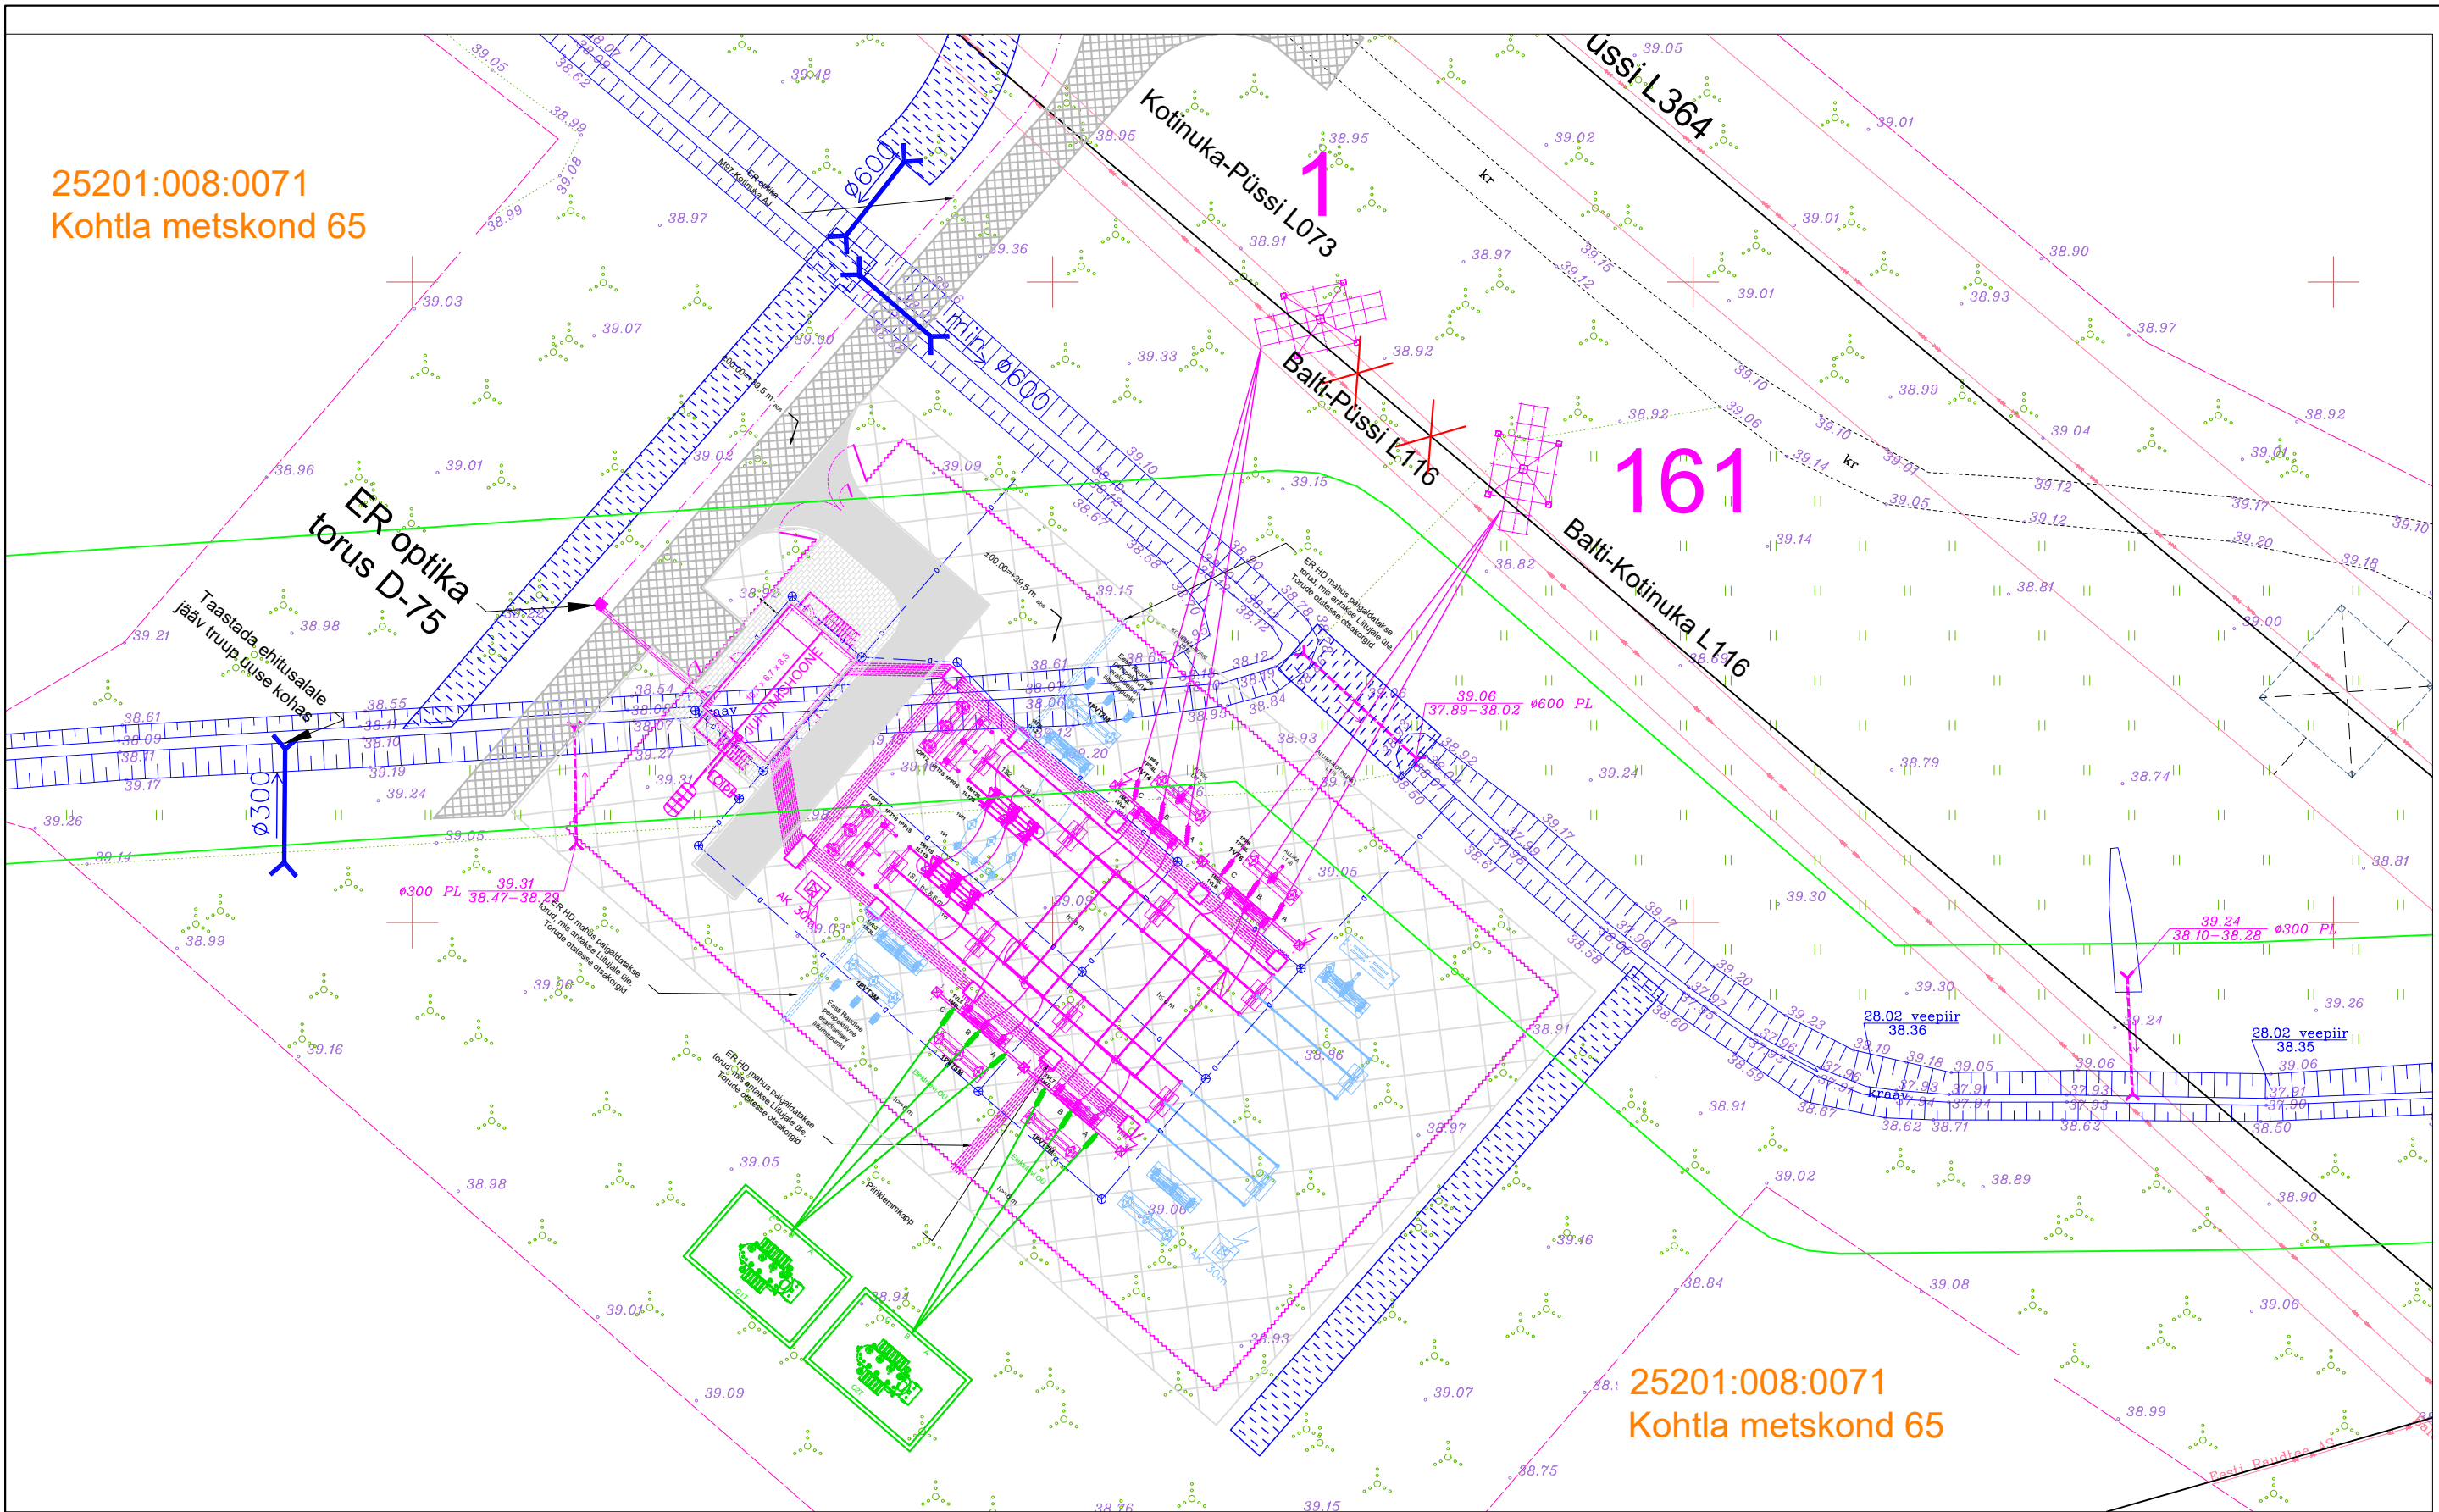

Legend:

Alajaama ehituseks koormatav ala 3600 m²
P1 X- 6586192.03; Y- 698486.42
P2 X- 6586140.72; Y- 698546.78
P3 X- 6586106.78; Y- 698517.44
P4 X- 6586158.55; Y- 698457.49

ER HD killustikala
ER HD teenindustee
ER HD killustikkatttega tee

ER HD mahus
ER olemasolev
Liituja seadmed
ER HD mahus rajatavad/korrastatavad kuivenduskraavid.



Alajaama nimi/liini nr.
Kotinuka 110 kV alajaam (25201:008:0071, Kohtla metskond 65)

Nimi	Kuupäev	Allkiri	Dokumendi nimetus
Kinnitas			Elektrilevi OÜ (Eesti Raudtee) liitumise asendiplaani eskiis
Koostas	R. Kõiv	10.04.2024	
Üle vaatas			
Kooskõlastas			


Dokumendi nimetus
Elektrilevi OÜ (Eesti Raudtee) liitumise asendiplaani eskiis

CAD fail:
Kotinuka AJ ER liitumine HD_PLAAN 2024_04_10.dwg

Dok. tähis:

Mõõt:
1:500 (A3)



Leht/Lehti
1/1

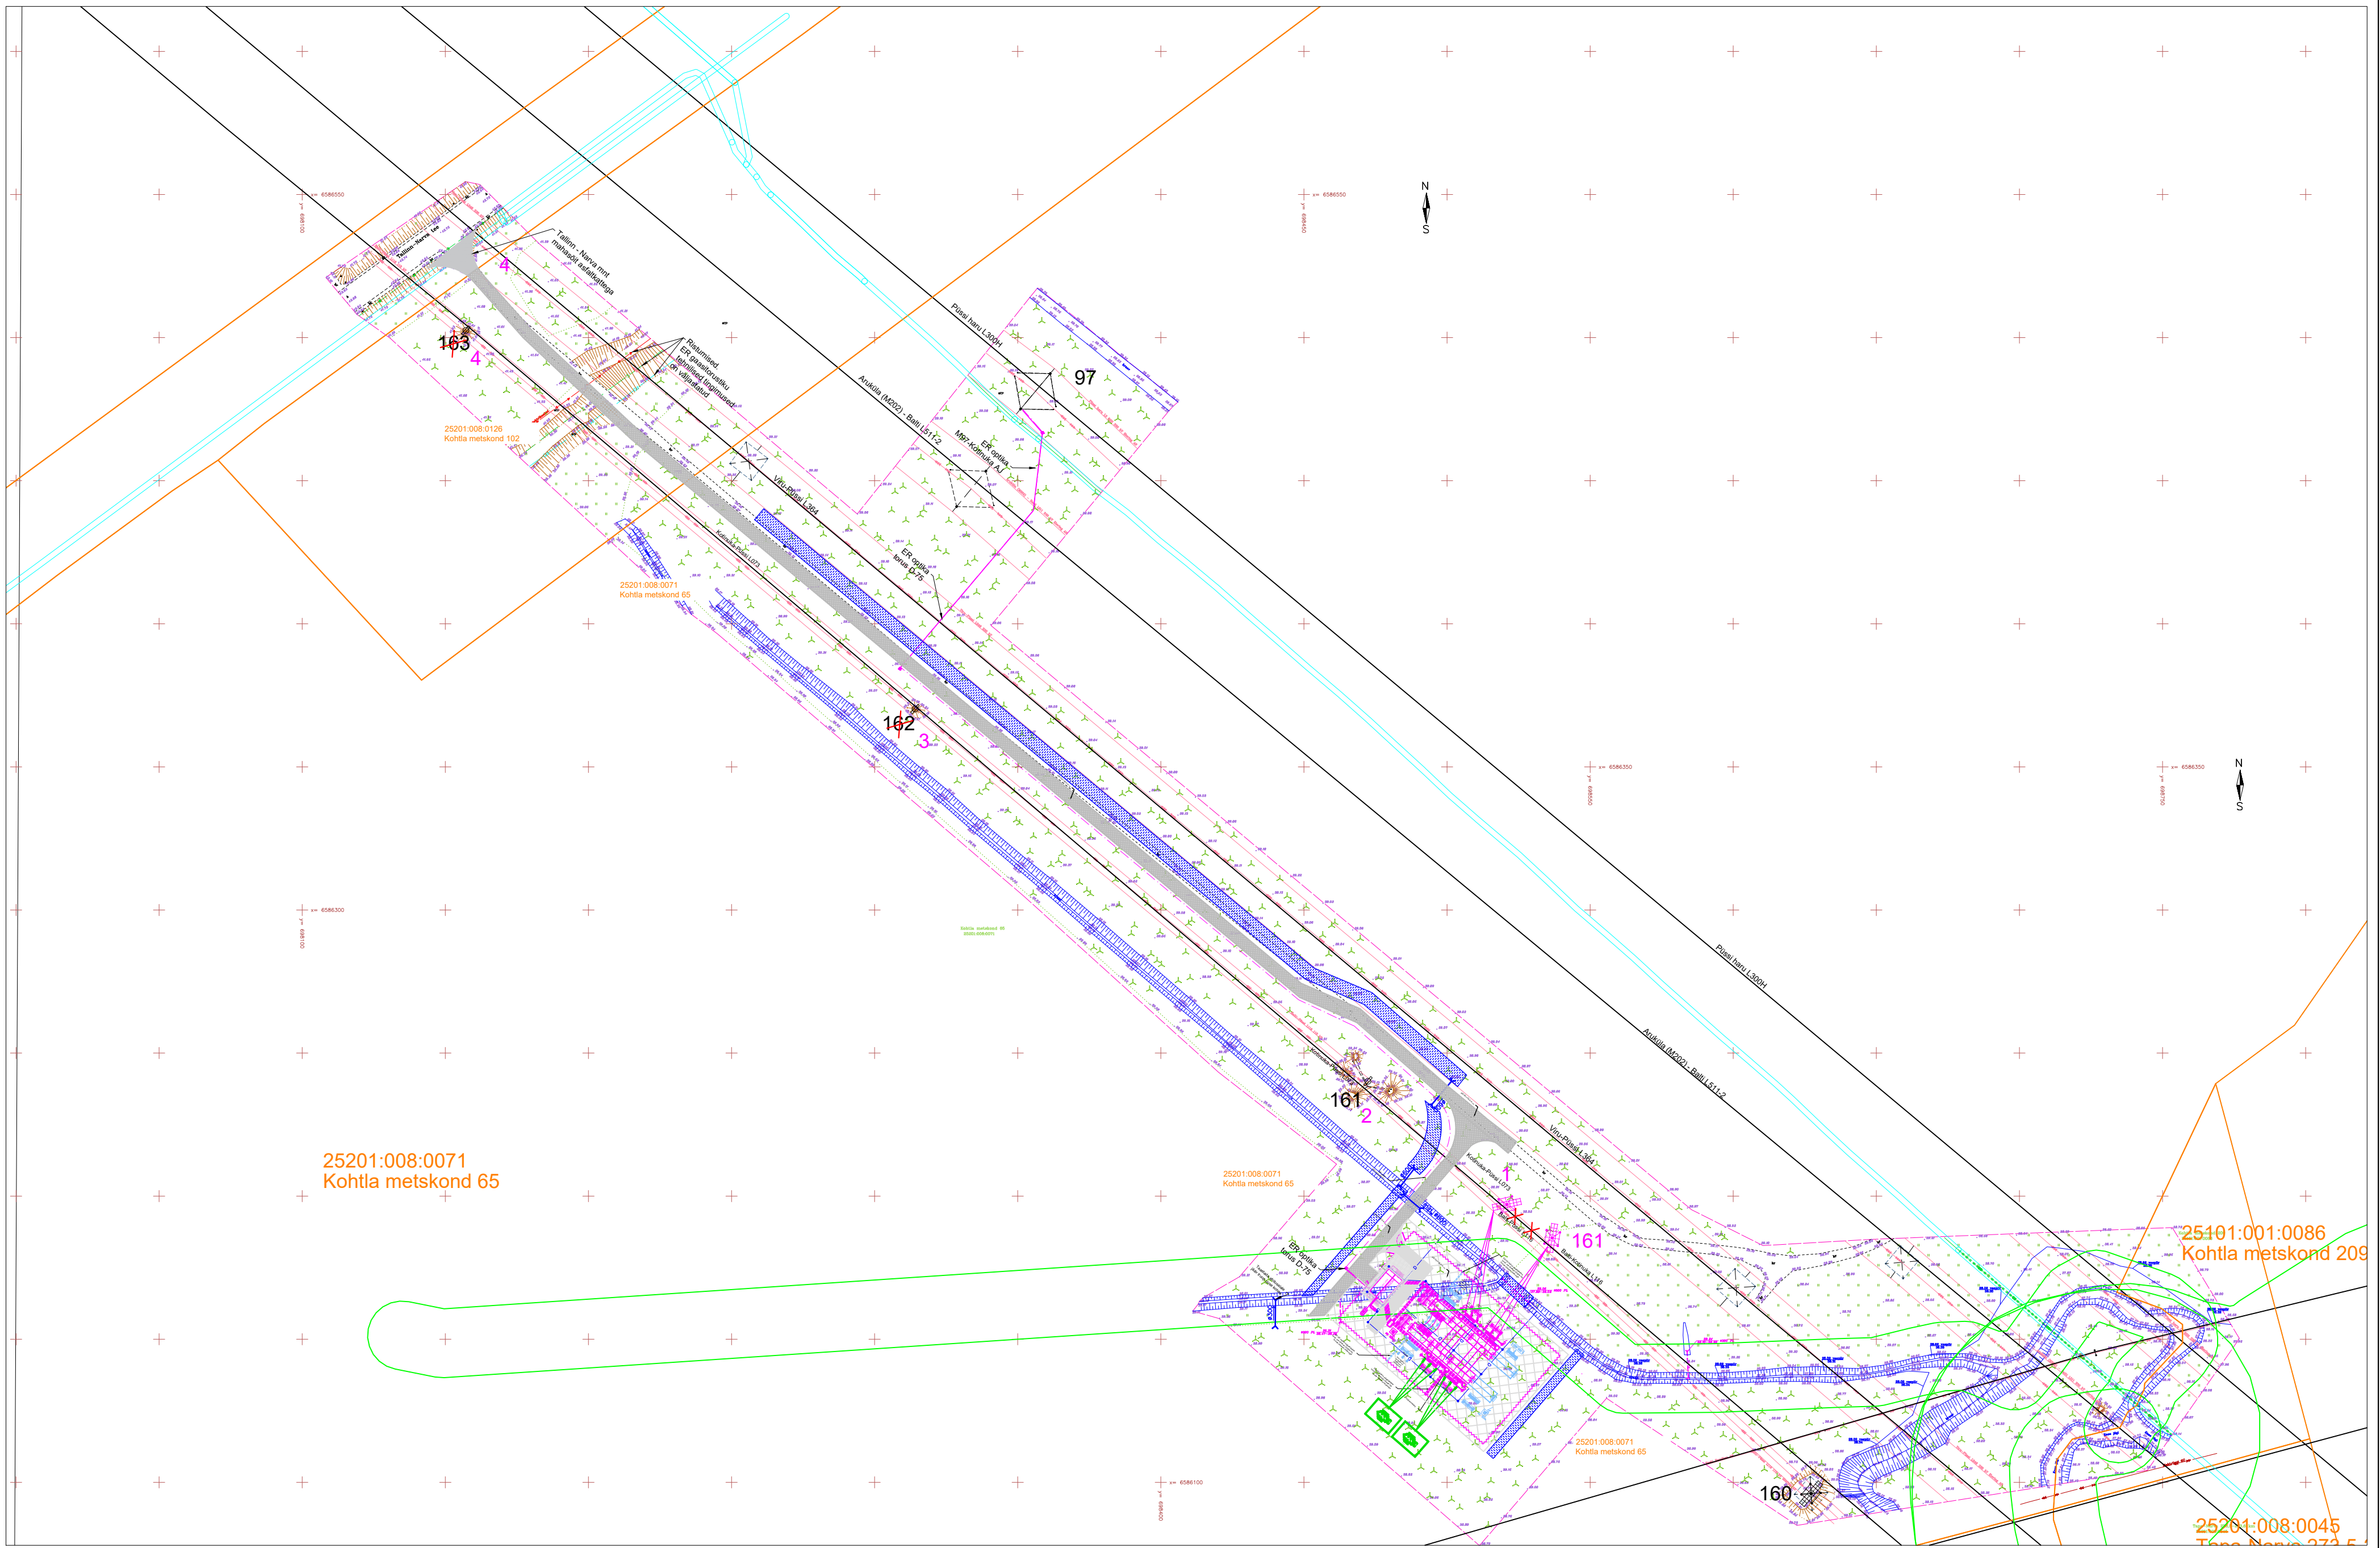

Legend:




- Olemasolevate sideehitiste kaitsevöönd
- Maaparanduse / veekogu kaitsevöönd
- ER HD killustikala
- ER HD teenindustee
- ER HD killustikkatttega tee
- Põhivõrguettevõtja rajatavad/korraldatavad kuivenduskraavid.
- ER HD mahus
- ER olemasolev
- ER HD demonteeritav
- Liituja seadmed

elearning OHENDAME ENERGIAD	Alajaama nimi/liini nr. Kotinka 110 kV alajaam (25201:008:0071, Kohtla metskond 65)			Dok. tähis:	
	Nimi	Kuupäev	Allkiri	Mõõt:	
	Kinnitas			1:1500 _(A2)	
	Koostas	R. Kõiv	10.04.2024	Dokumendi nimetus	
	Üle vaatas			Asendiplaani ja sissesõiduteede eskiis	
Kooskõlastas				CAD fail:	Leht/Lehti
				Kotinka AJ ER liitumine HD_PLAAN 2024_04_10.dwg	1/1

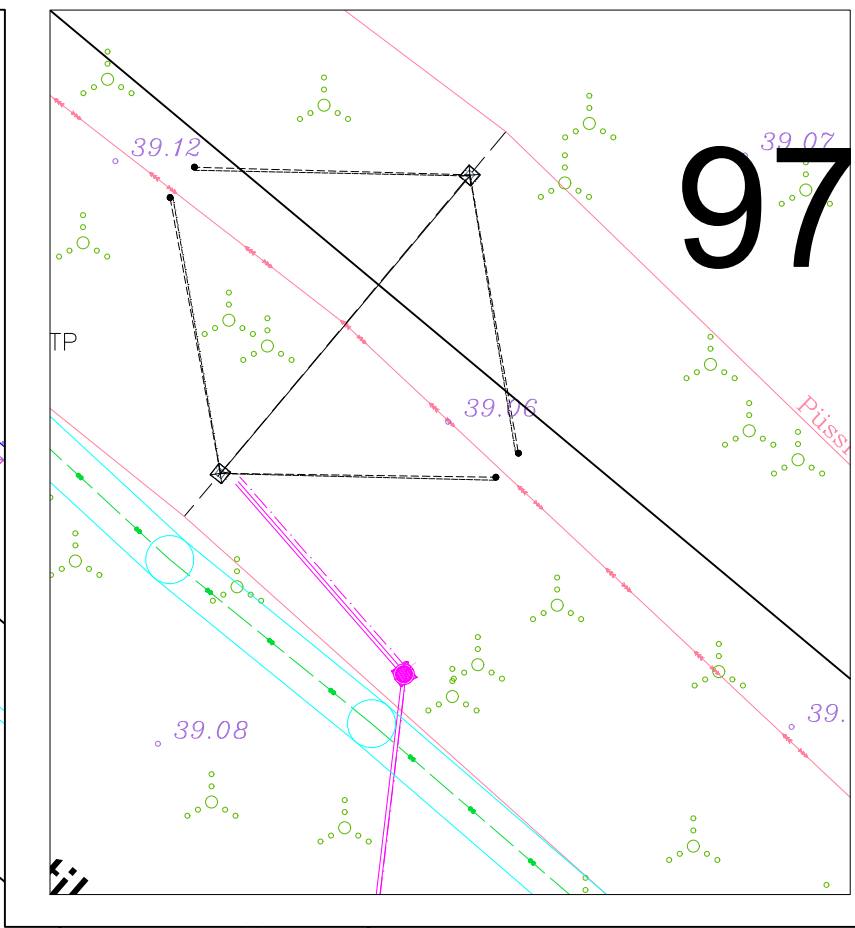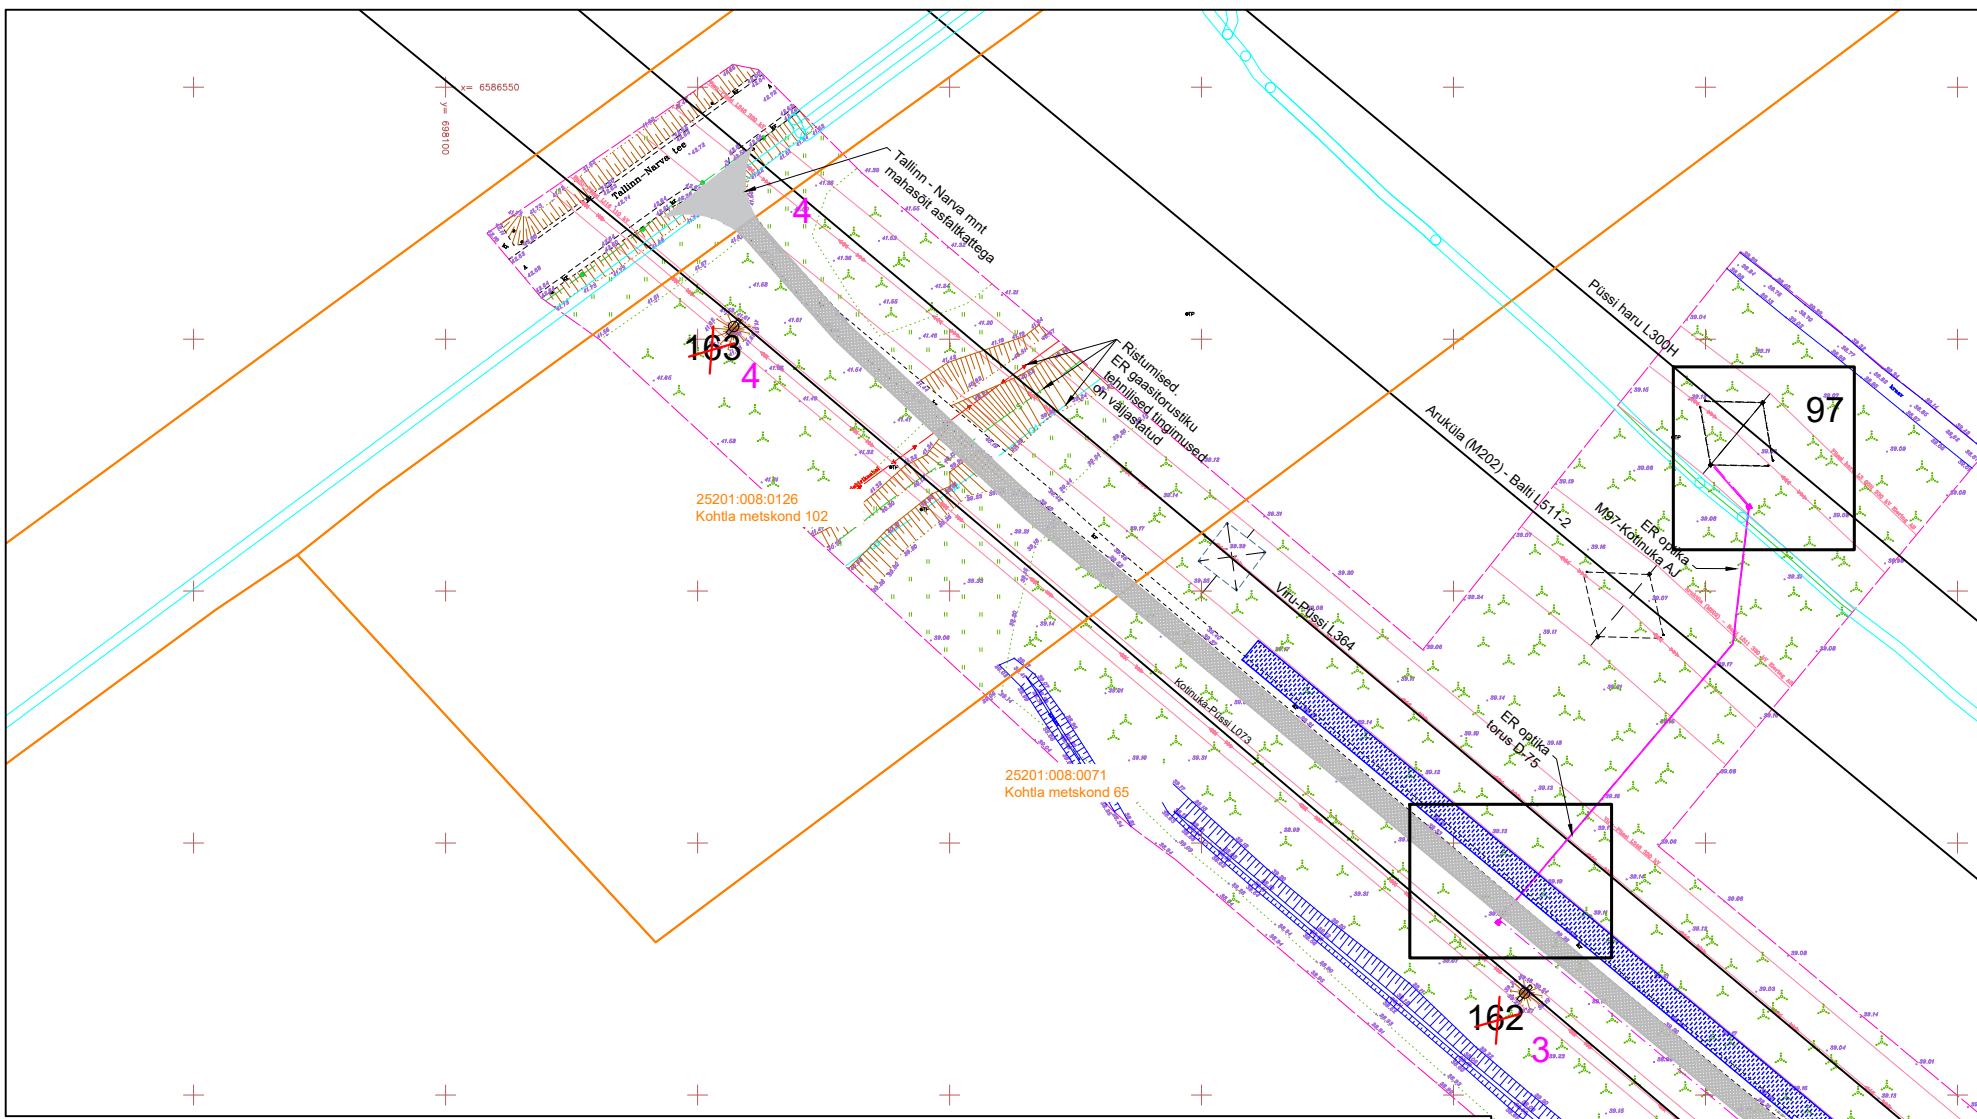

Legend:

- ER HD maht
- ER olemasolev
- ER HD demonteeritav
- Liituja seadmed
- ER HD killustikala
- ER HD teenindustee
- ER HD killustikakatttega tee
- Põhivõrguettevõtja rajatavad/korraldatavad
- Olemasolevate sideehitiste kaitsevöönd
- Maaparanduse / veekogu kaitsevöönd

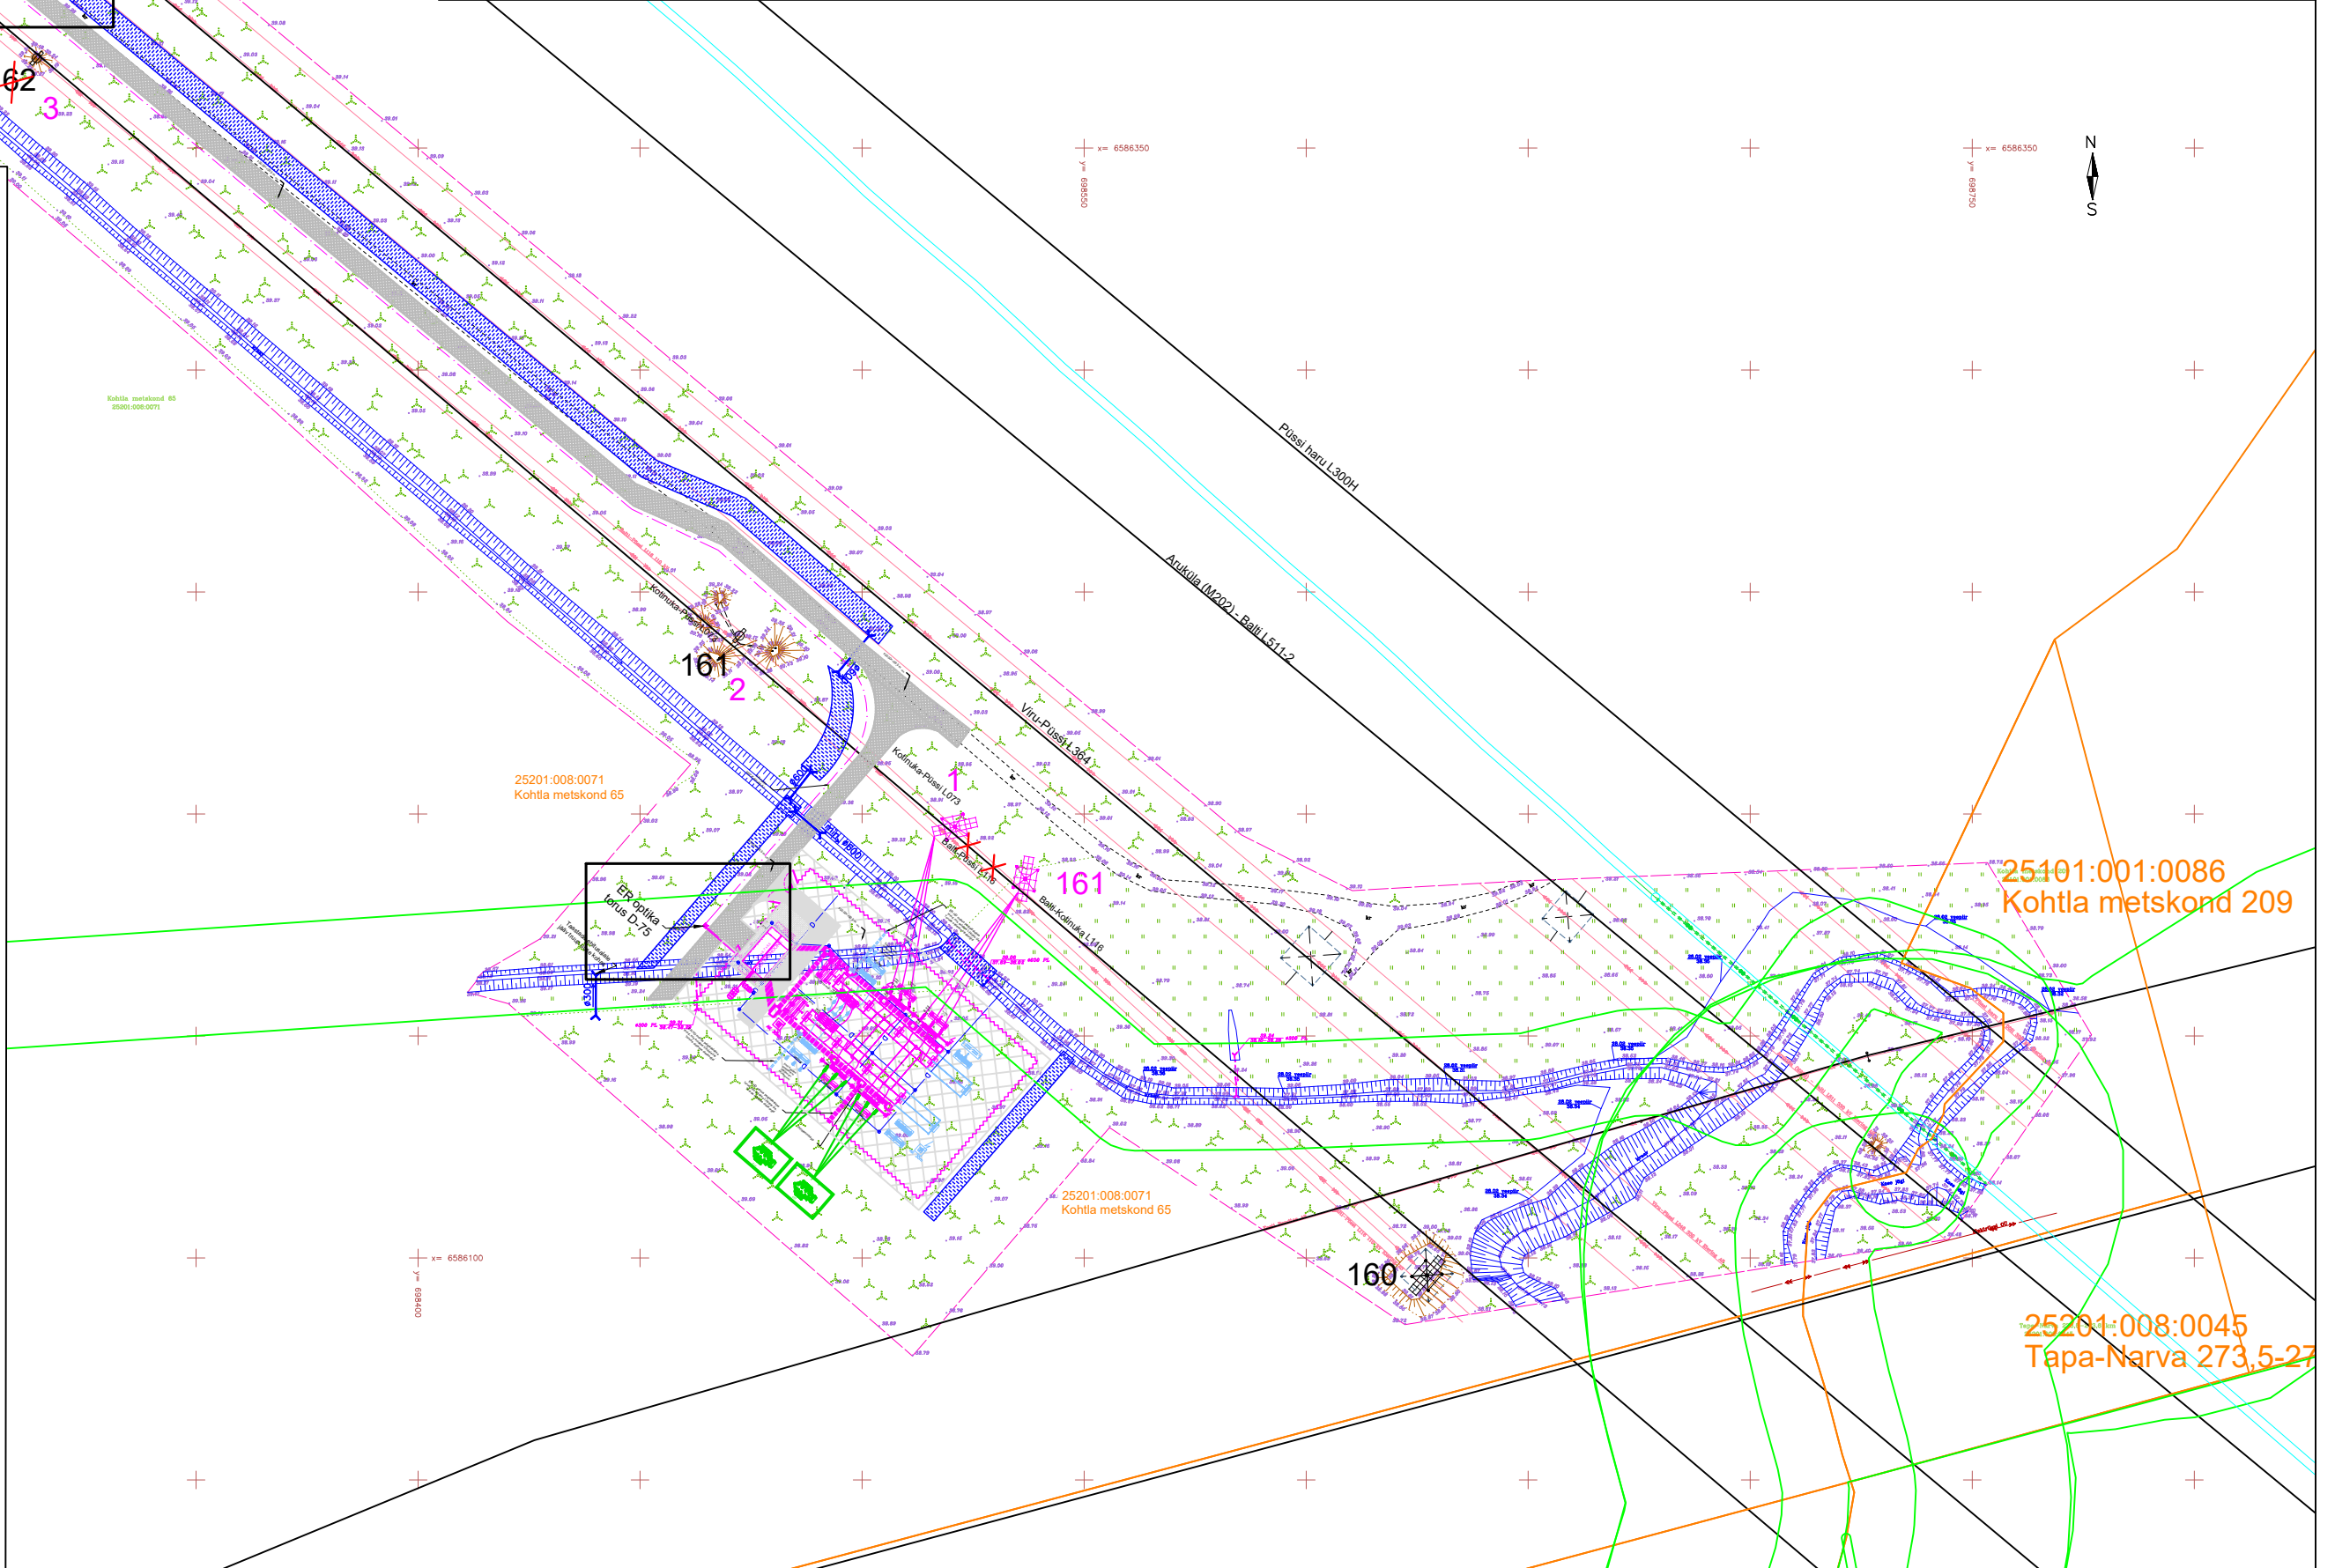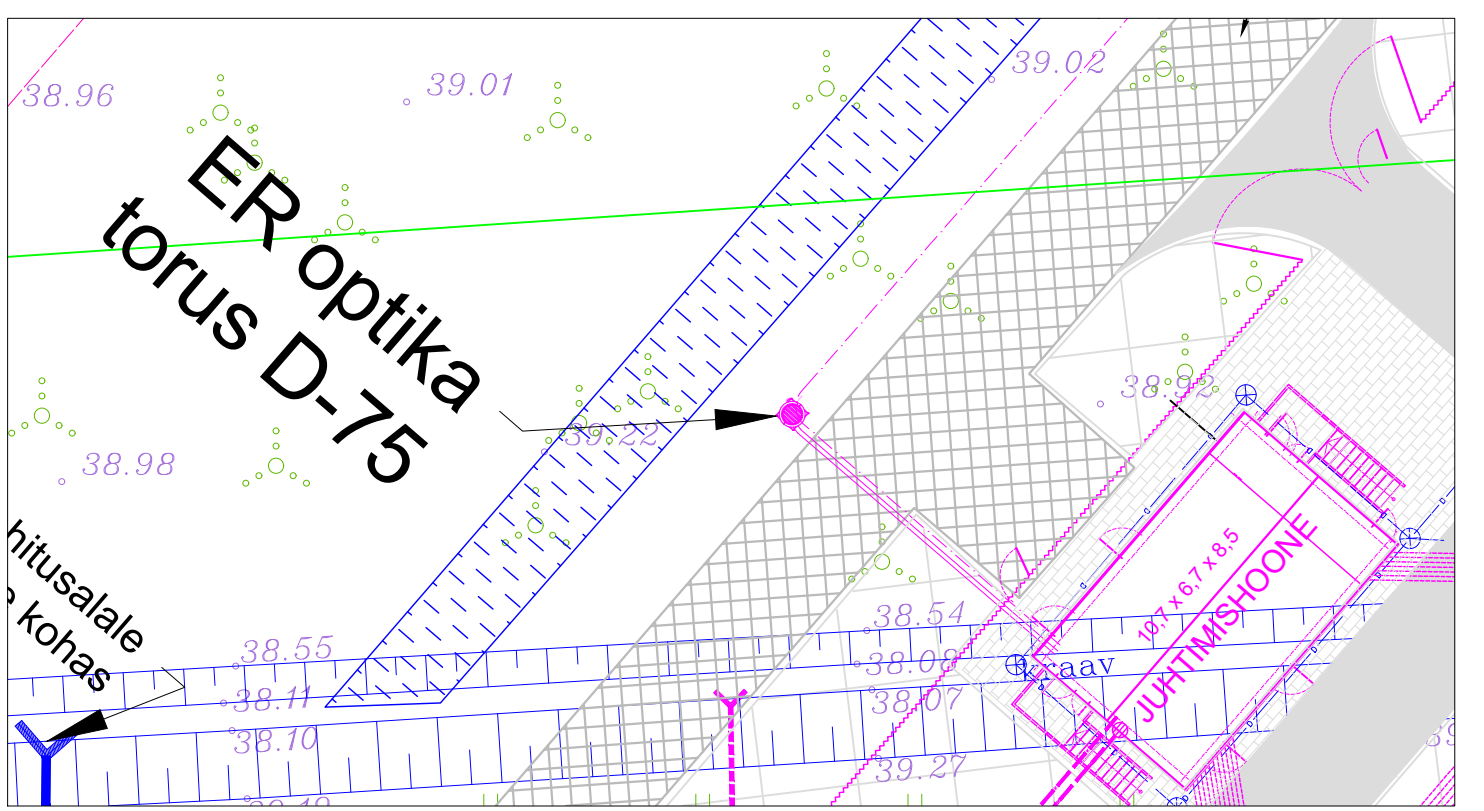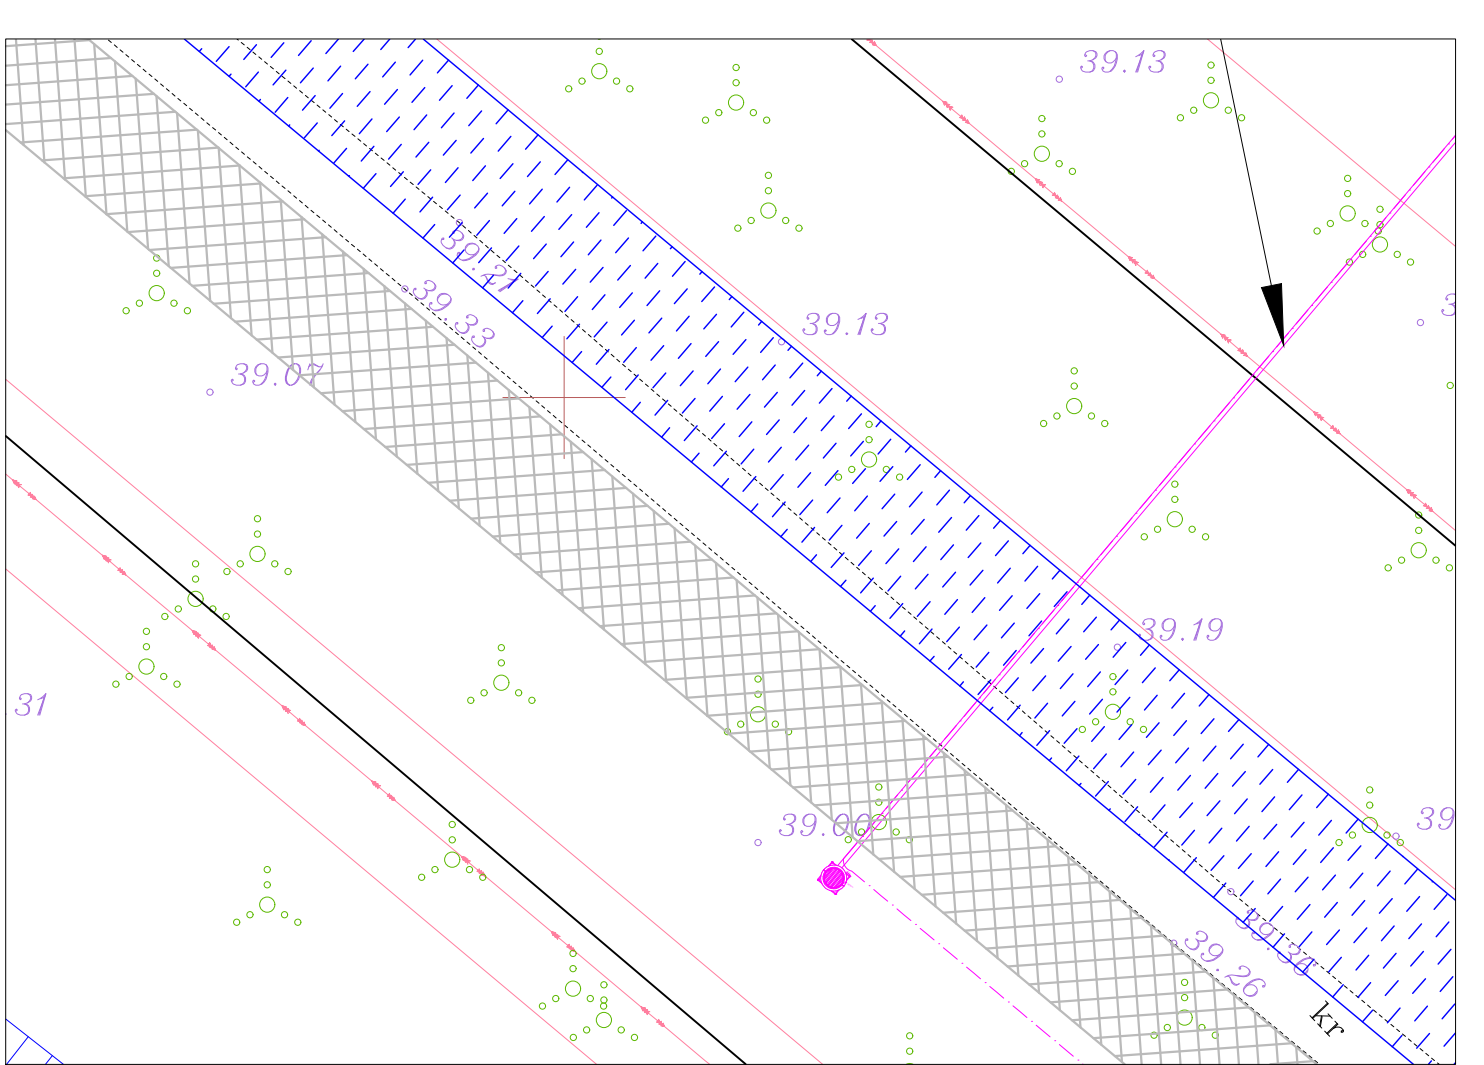

	Alajaama nimi/liini nr. Kotinuka 110 kV alajaam (25201:008:0071, Kohtla metskond 65)			Dok. tähis:	
	Nimi	Kuupäev	Allkiri	Mõõt:	
	Kinnitas	R. Kõiv	10.04.2024	Sidetrass "ÕL Püssi haru 300H m97 - Kotinuka alajaam"	
	Koostas			1:1500 _(A2)	
	Üle vaatas			Leht/Lehti	
Kooskõlastas			Kotinuka AJ ER liitumine HD_PLAAN 2024_04_10.dwg		1/1