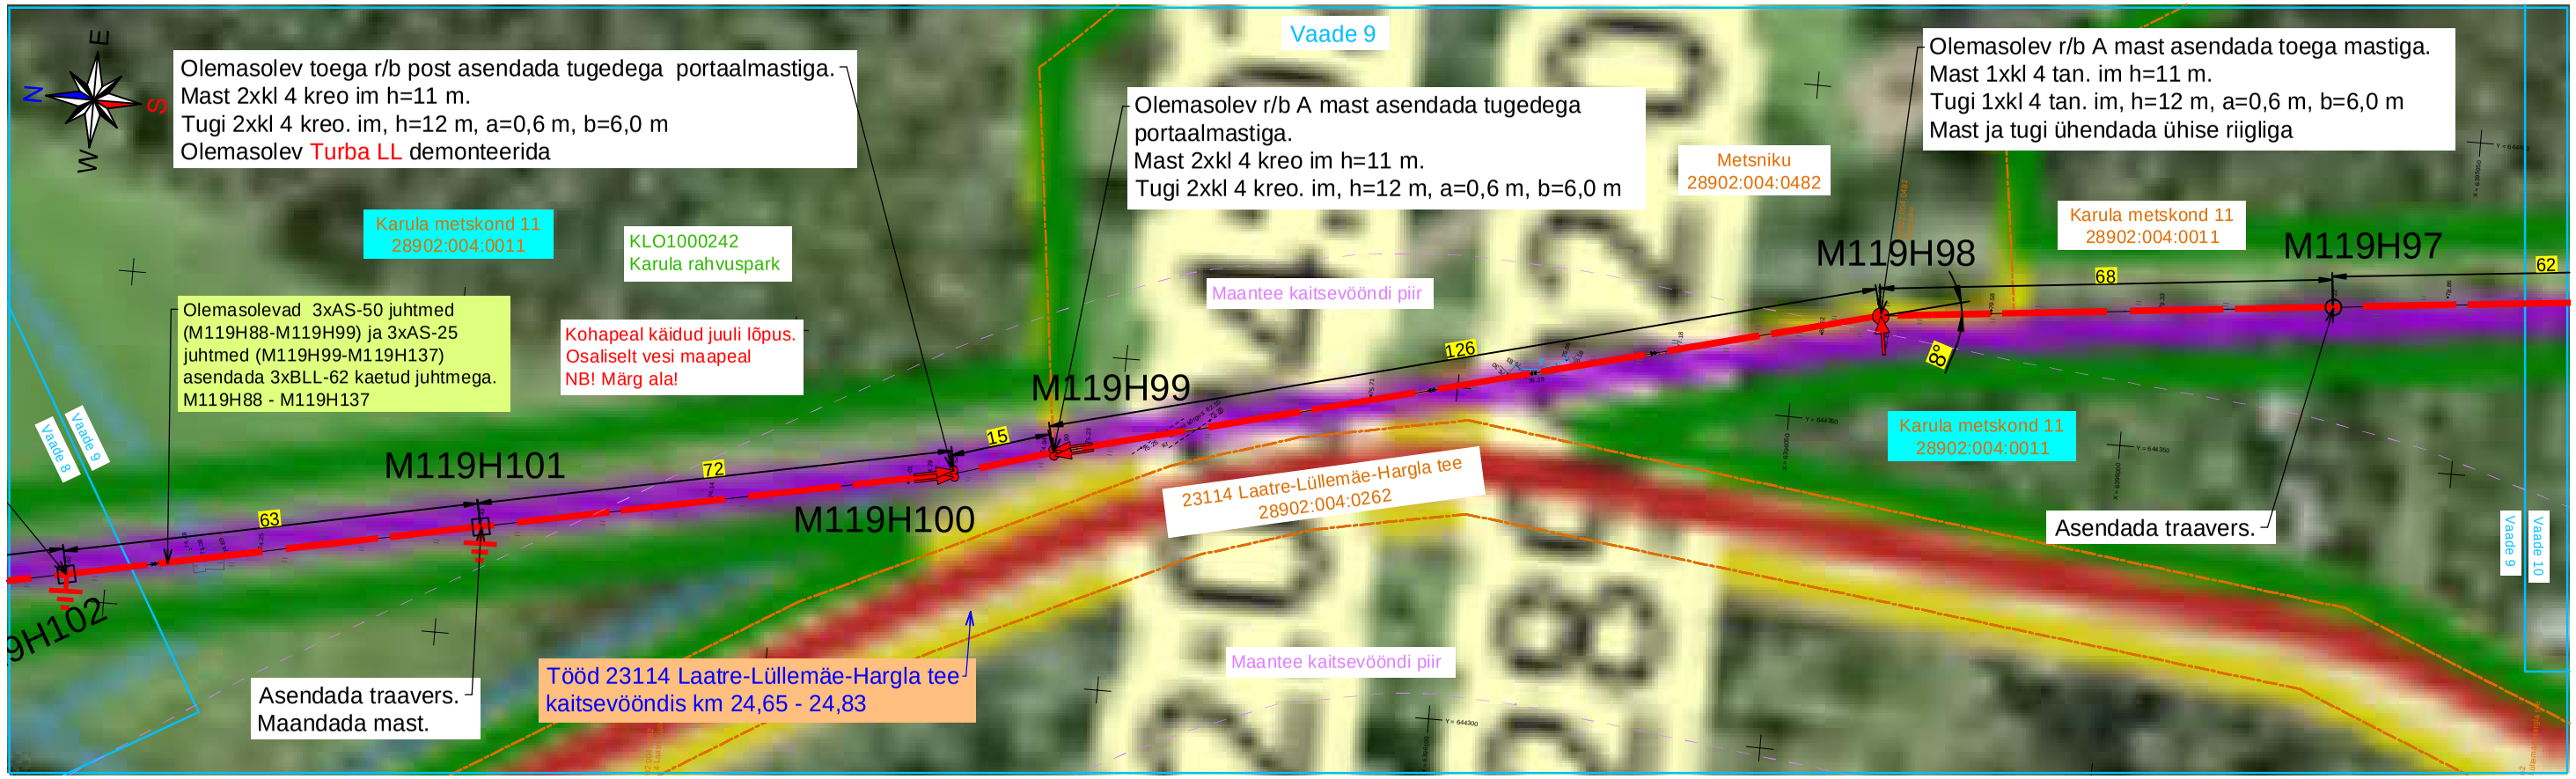

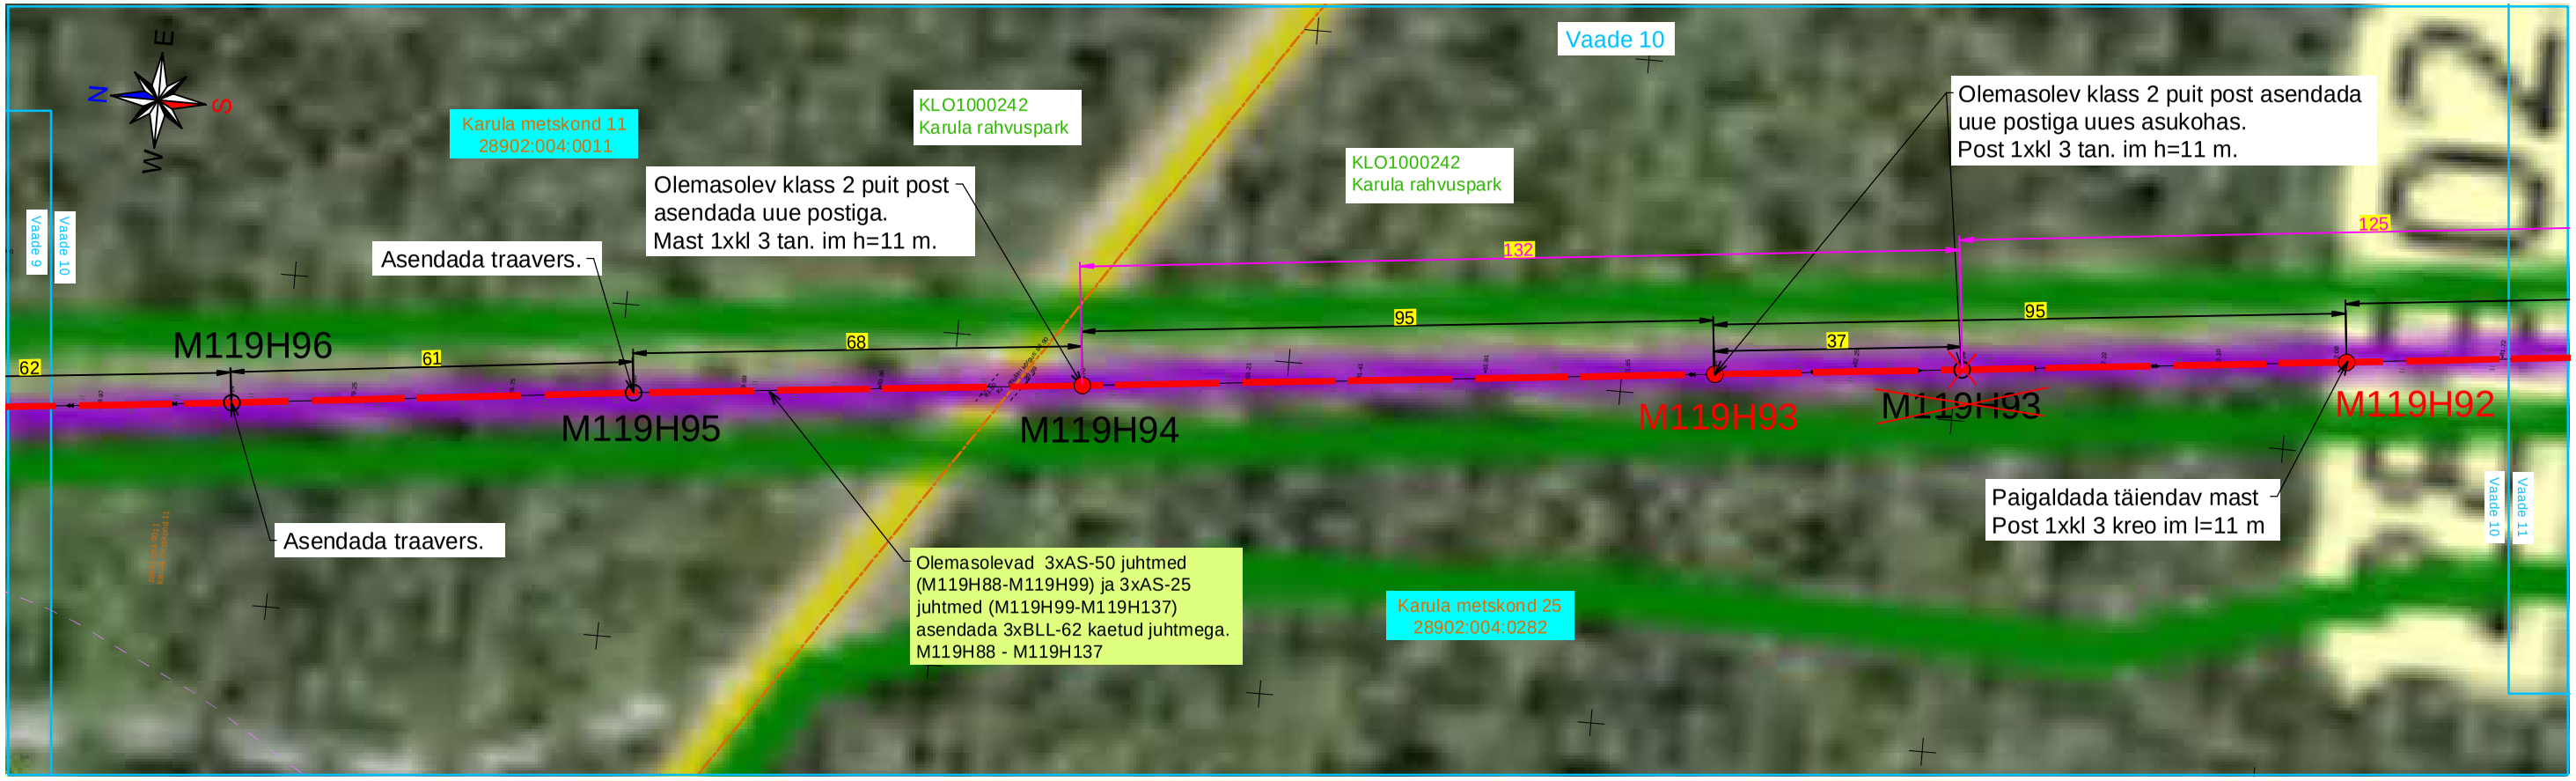

Tingmärke

- Projekteeritud portaalmast (2 mastiline)
- Projekteeritud mast
- Projekteeritud masti tugi
- **Rekonstrueeritav KP õhuliin** raudbetoon postidel
- Projekteeritud masti maandus
- Olemasolev õhuliin
- Kinnistu piir

Projekt **Mõniste-Saru fiidri rekonstrueerimine III etapp Hargla ja Koobassaare külad Valga vald Valga maakond**					Tellija **Elektrilevi OÜ**		
LEONHARD WEISS	Joonis **Asendiplaani vaated 9 ja 10**				Joonise nr **IP7587-K3-1**		
	Projekteeris	**Kaupo Maaten**		08.2025	5127053	Mõõtkava	M 1:1000
	Kontrollis	**Aap Erik**			5309 0199	Staadium	Tööprojekt
	Projektijuht					Keel EST	Leht 6 / Lehti 9

E-post estonia@leonhard-weiss.com
Telefon +372 601 2285
Registrikood 12083348
EL10665798-0001