


# Isikliku kasutusõiguse seadmise plaan

IKÕ ala Pos nr (plaanil)	Kinnistu registriosa nr	Katastriüksuse tunnus, nimi ja sihtotstarve	Asukoht riigitee (nr ja nimi) suhtes (lõigu algus ja lõpp km)	IKÕ ala pindala ruutmeerites m²
Pos 2-1	13950350	40302:001:0371; Orissaare-Leisi-Mustjala tee; transpordimaa	21129 Orissaare-Leisi-Mustjala tee; ristumine 30,869 km	34
Pos 2-2	13950350	40302:001:0371; Orissaare-Leisi-Mustjala tee; transpordimaa	21129 Orissaare-Leisi-Mustjala tee; ristumine 30,825 km	51

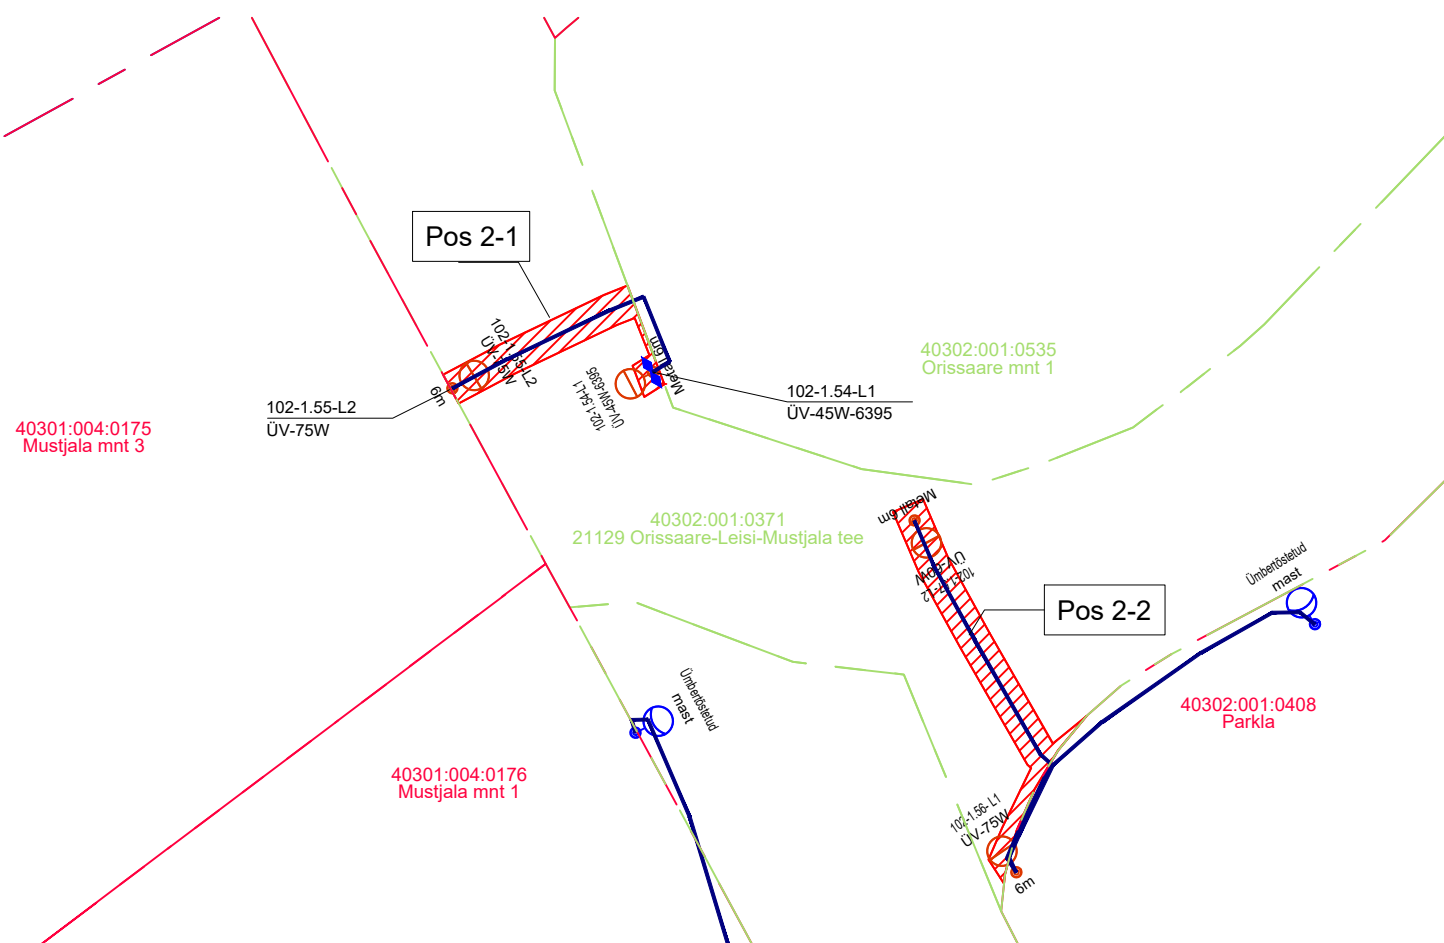

# IKÕ seadmise ala

---

## Kinnistute piirid



## Projekteeritud tänavavalgusti

— W1.1 —

## Projekteeritud tänavavalgustuse maakaabel

Projekteeritud tänavavalguse maakaabli pikkus 39,4m

Projekti nimi / aadress SAARE MAAKOND, SAARAMAA VALD, LEISI ALEVIK, LEISI ALEVIKU KERGLIIKLUSTEE JA VK TORUSTIKE EHITUS			Töö nr <b>050224</b>
Koostaja <b>KLOTOID OÜ</b>	Mõõtkava <b>1:500</b>	Leht/formaat <b>A4</b>	Kuupäev 25/09/2024