


Isikliku kasutusõiguse seadmise plaan

IKÕ ala Pos nr (plaanil)	Kinnistu registriosar nr	Katastriüksuse tunnus, nimi ja sihtotstarve	IKÕ ala pindala m ²
Pos 1	8081250	31402:002:0076; 15113 Väinjärve-Ervita-Rõhu tee; transpordimaa	33

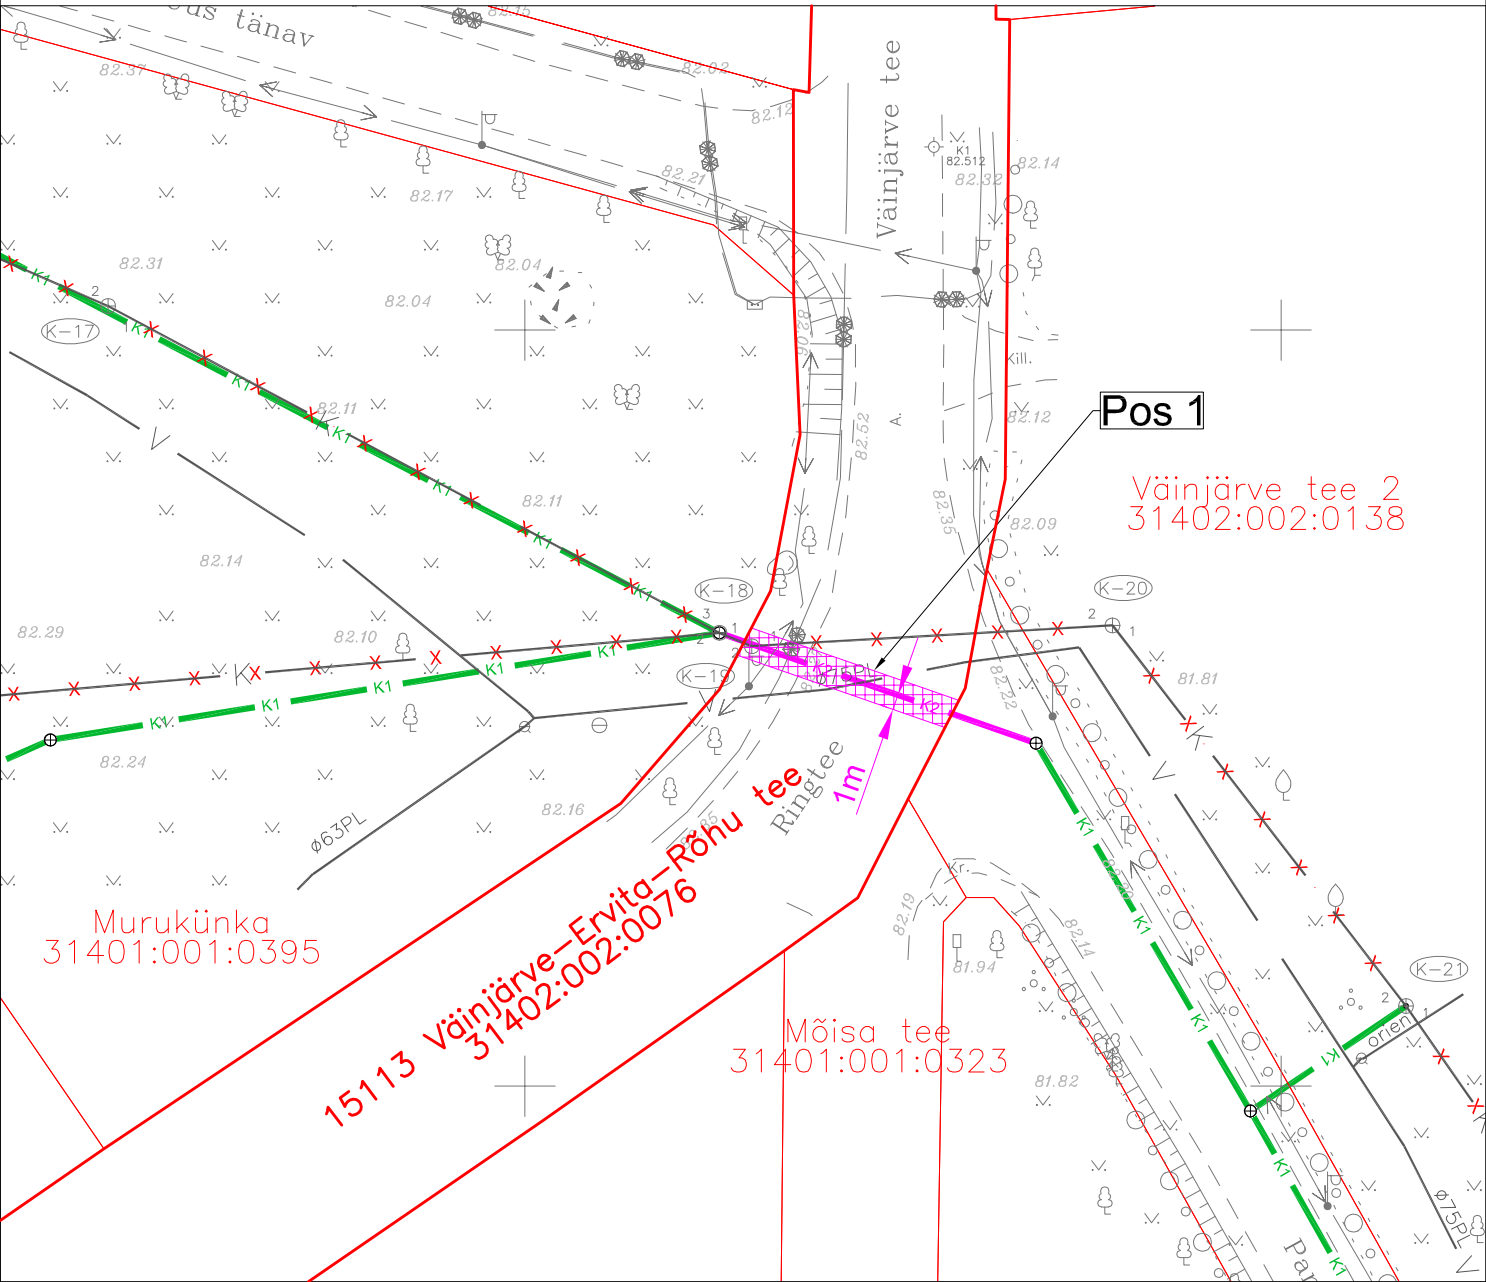

Leppemärgid

	Olemasolev veetorustik		Likvideeritav toru/kaev
	Olemasolev kanalisatsioonitorustik		
	Projekteeritud isevoolne kanalisatsioonitorustik		
	Projekteeritud isevoolne kanalisatsioonitorustik (rajamine kinnisel meetodil)		
	Kinnistute piirid		
	Kasutusõiguse seadmise ala		

Projekteeritud kanalisatsioonitorustiku pikkus 15 m

Projekti nimetus / asukoht Ervita küla kanalisatsioonitorustike rekonstrueerimine ja laiendamine. Järva vald, Järvamaa			Töö nr 08-04-25-VK/3	
Koostaja OÜ Alkranel	Möötkava 1 : 500	Leht / formaat A4	Kuupäev 23.10.2025	