



93401 : 002 : 0373

Ruumide eksplikatsioon

Number	Department	Nimi	Korrus	Pindala	Perimeter
13		Abihoone	Esimene korrus	45.90 m ²	27800
14		Abihoone	Esimene korrus	45.90 m ²	27800
15		Eramu	Esimene korrus	225.82 m ²	62001
17		Saun	Esimene korrus	45.90 m ²	27800
18		Külastemaja	Teine korrus	304.79 m ²	79056
19		Eramu	Teine korrus	225.82 m ²	62001
20		Külastemaja	Esimene korrus	518.75 m ²	149322
: 7				1412.87 m ²	435780
Grand total:				1412.87 m ²	435780

Krundi pindala 34750m²

Tartu EKE Projekt OÜ


Lea, Metsanurga, Pala, Tartumaa, Eesti
Tel. 7346714 / 5110933
reg. nr 12069505
info@tartueke.ee
MTR Tegevusala Projekteerimine
Muinsuskaitse litsents
EEP002191
E 520/2010



Saarde mahuanalüüs

Saarde, Väike-Rõsna küla, Setomaa vald, Võru maakond

Asendiplaan		A101
		Töö nr
Kuupäev		M 1 : 1000
Arhitekt	Kaiti Maasikmäe	
Vastutav spets.	Kaiti Maasikmäe	
Joonestas	Kaiti Maasikmäe	Designer

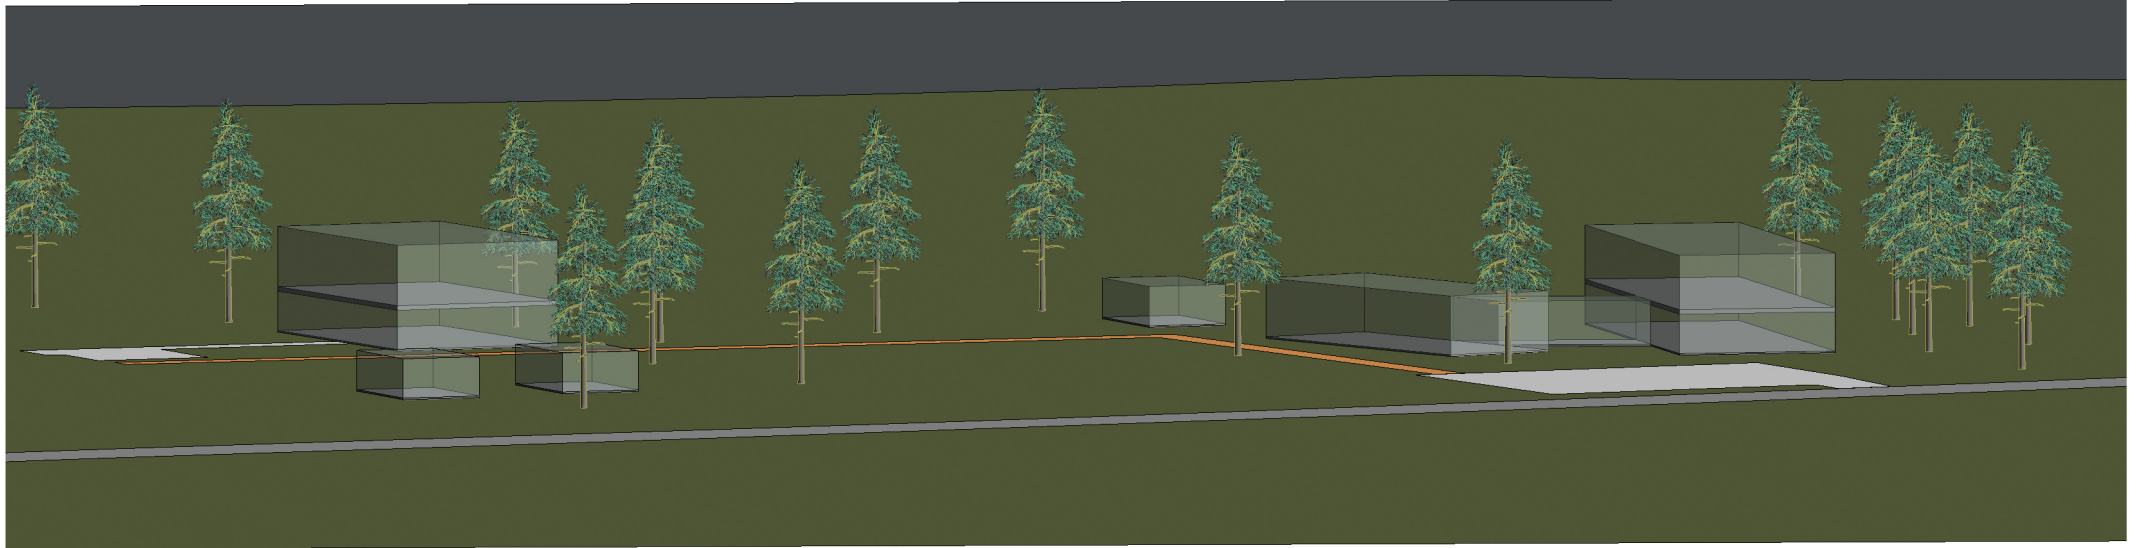

Korruselisus: 1-2 korrust
 Katusetüüp: lame või viilkatus

Tartu EKE Projekt OÜ

Lea, Metsanurga, Pala, Tartumaa, Eesti
 Tel. 7346714 / 5110933

reg. nr 12069505
 info@tartueke.ee

MTR Tegevusala Projekteerimine
 Muinsuskaitse litsents

EEP002191
 E 520/2010



Saarde mahuanalüüs

3D mahuvaade

A104

Töö nr

Kuupäev

M

Arhitekt

Kaiti Maasikmäe

Vastutav arhitekt

Kaiti Maasikmäe

Vastutav insener

Designer

Saarde,
 Väike-Rõsna küla,
 Setomaa vald, Võru
 maakond