
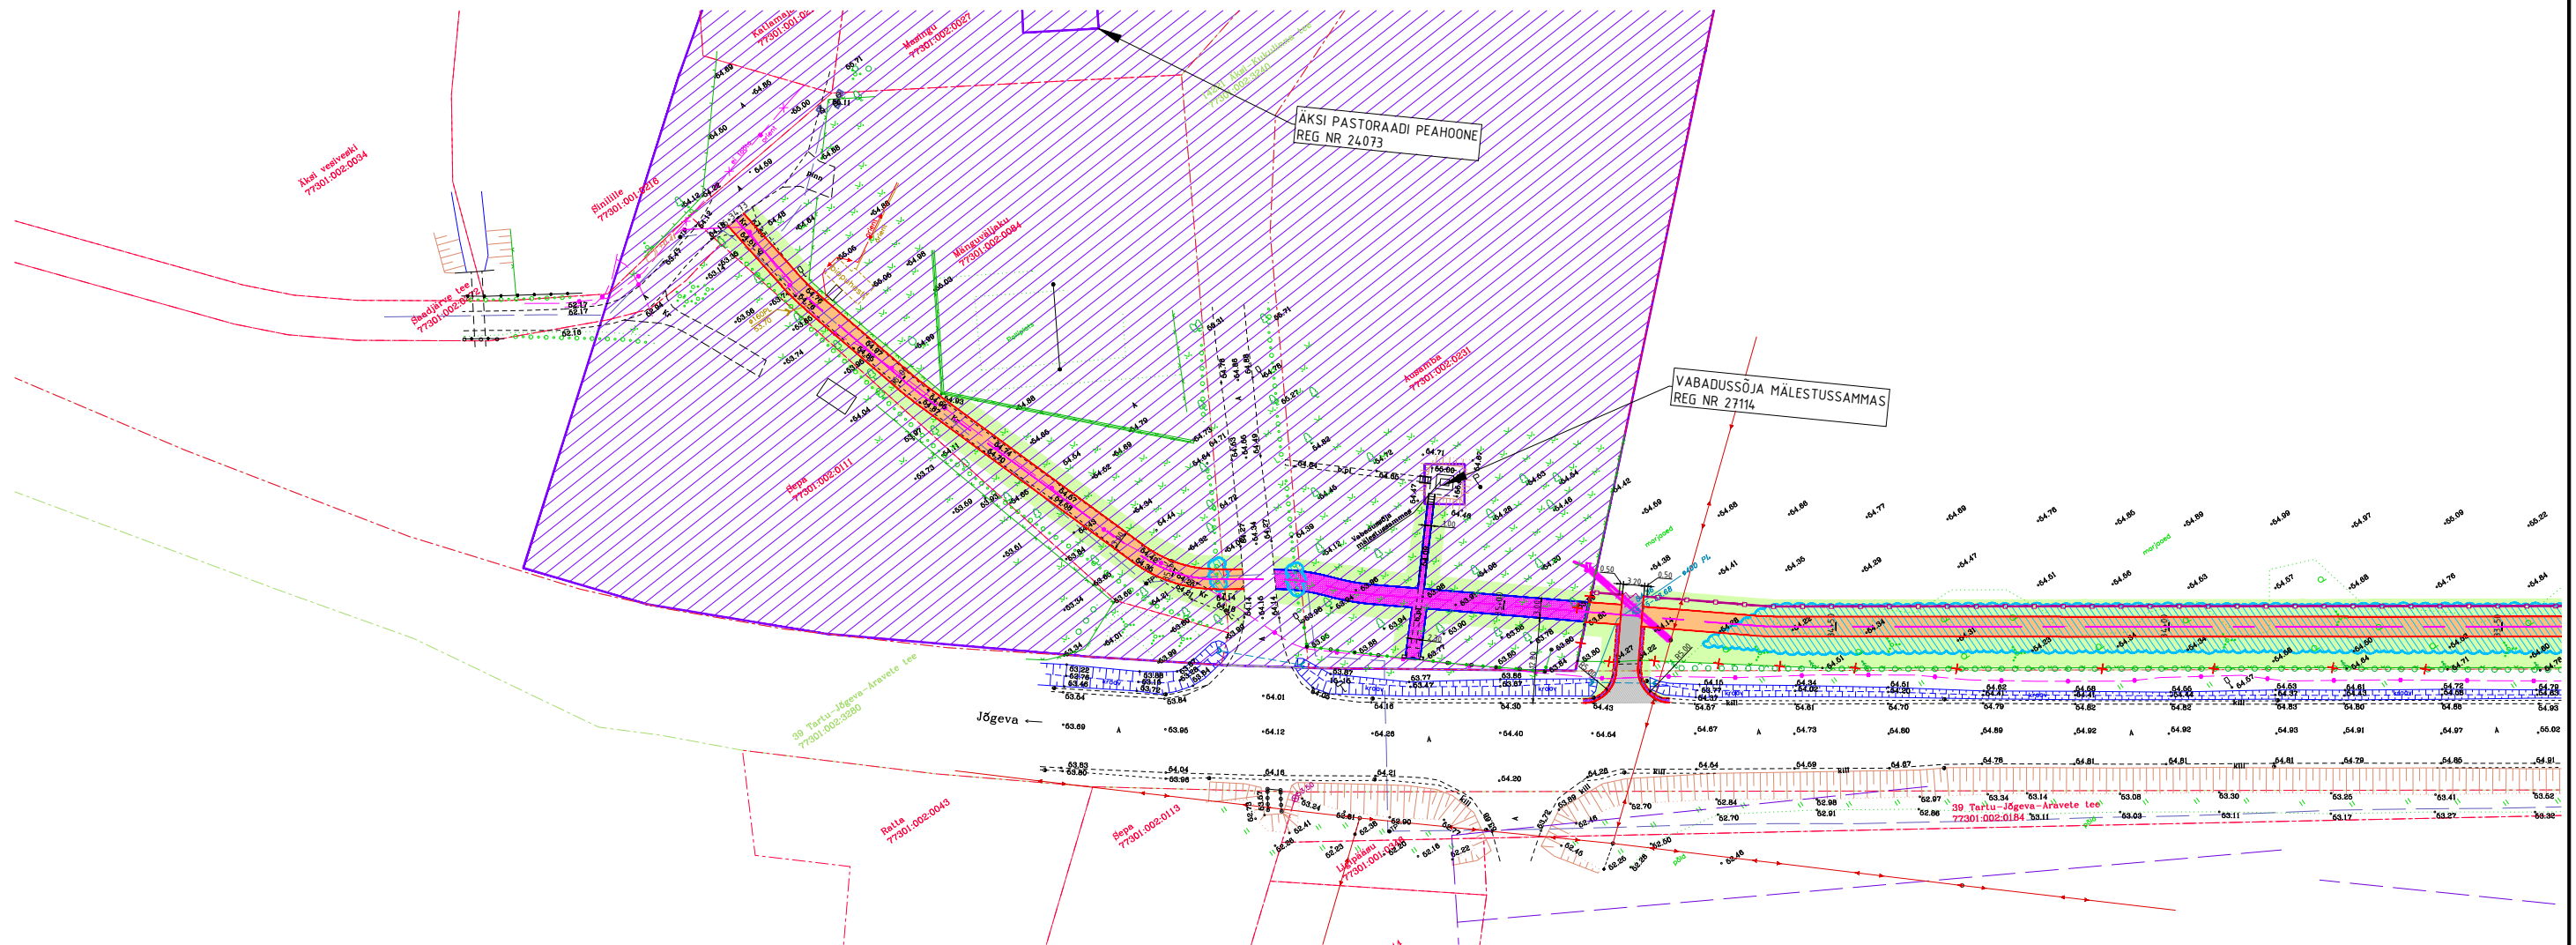
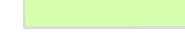


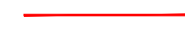

TINGMÄRGID

-  PROJ. KERGLIKLUSTEE ASFALTBETONKATE (TÜÜP I)
-  PROJ. MAHASÕIDU ASFALTBETONKATE (TÜÜP II)
-  PROJ. MAHASÕIDU KAHEKIHLINE ÜLEKATE FREESITUD ALUSEL (TÜÜP III)
-  PROJ. KERGLIKLUSTEE SILLUTISKATE (TÜÜP IV)
-  PROJ. KILLUSTIKKATE (TÜÜP V)
-  PROJ. KÕRGHALJASTUS (HEKI ISTUTAMINE)
-  PROJ. HALJASALA VÕI SELLE TAASTAMINE
-  HALJASTUSE LIKVIDEERIMINE
-  OLEMASOLEV KINNISTU PIIR
-  PROJ. KATTE SERV
-  PROJ. KÕNNITEE BETONÄÄREKIVI (8X20, h=0)
-  PROJ. PÕRKEPIIRE
-  PROJ. PLANKAED

-  PROJ. VÕRKAED
-  PROJ. VÄRAVAD
-  LIKVIDEERITAV OBJEKT
-  ÜMBERTÖSTETAVA ELEKTRIPOSTI UUS ASUKOHT
-  ÜMBERTÖSTETAVA LIIKLUSMÄRGIPOSTI UUS ASUKOHT
-  PROJ. TRUUP

AUSAMBA ELEKTRILIITUMISPROJEKTI TINGMÄRGID (EMPOWER AS TÖÖ NR LR3032)

-  PROJ. 1x0,4kV MAAKABEL 750N TORUS
-  PROJ. 0,4kV LIITUMISKILP
-  PROJ. TARBIIJA RESERVTORU

Geoluse koostaja: WEW OÜ	Möödistus: Märts-Aprill 2022	Töö nr: GEO-039-22	Töö nimetus: Geodeetiline alusplaan	Kõrgused: EH-2000 Koordinaadid: L-EST 97
			Töö nimetus: Puhtaleiva-Voldi kergliiklustee ehituse eelprojekt	
Tellija: Tartu Vallavalitsus			Asukoht: Tartu maakond, Tartu vald	
Projekteeris: Pavel Karev	Kinnitas: Pavel Karev	Projekti juht: Aleksandr Šavljukevits	Joonise nimetus: Asendiplaan	Möötkava: 1:1000
Koostamise kuupäev: 10.05.2022			Töö nr: PP21011	Stadium: EP
			Kõide/eriosa: TL	Joonise nr: AP-6