



STROMTEC TÖÖ NR 24-234 TINGMÄRGID

	Proj. 0.4 kV kaabel (eesmine nr on kaablite arv)
	Proj. 0.4 kV rippkeerdkaabel
	Haljastuse taastamine (kaevetööde ala)
	Asfaltkattega tee taastamine
	Ol. olev 0.4 kV õhuliin
	Ol. olev 0.4 kV kaabel
	Ol. olev keskpinge-õhuliin
	Ol. olev keskpingekaabel
	Katastriüksuse piir

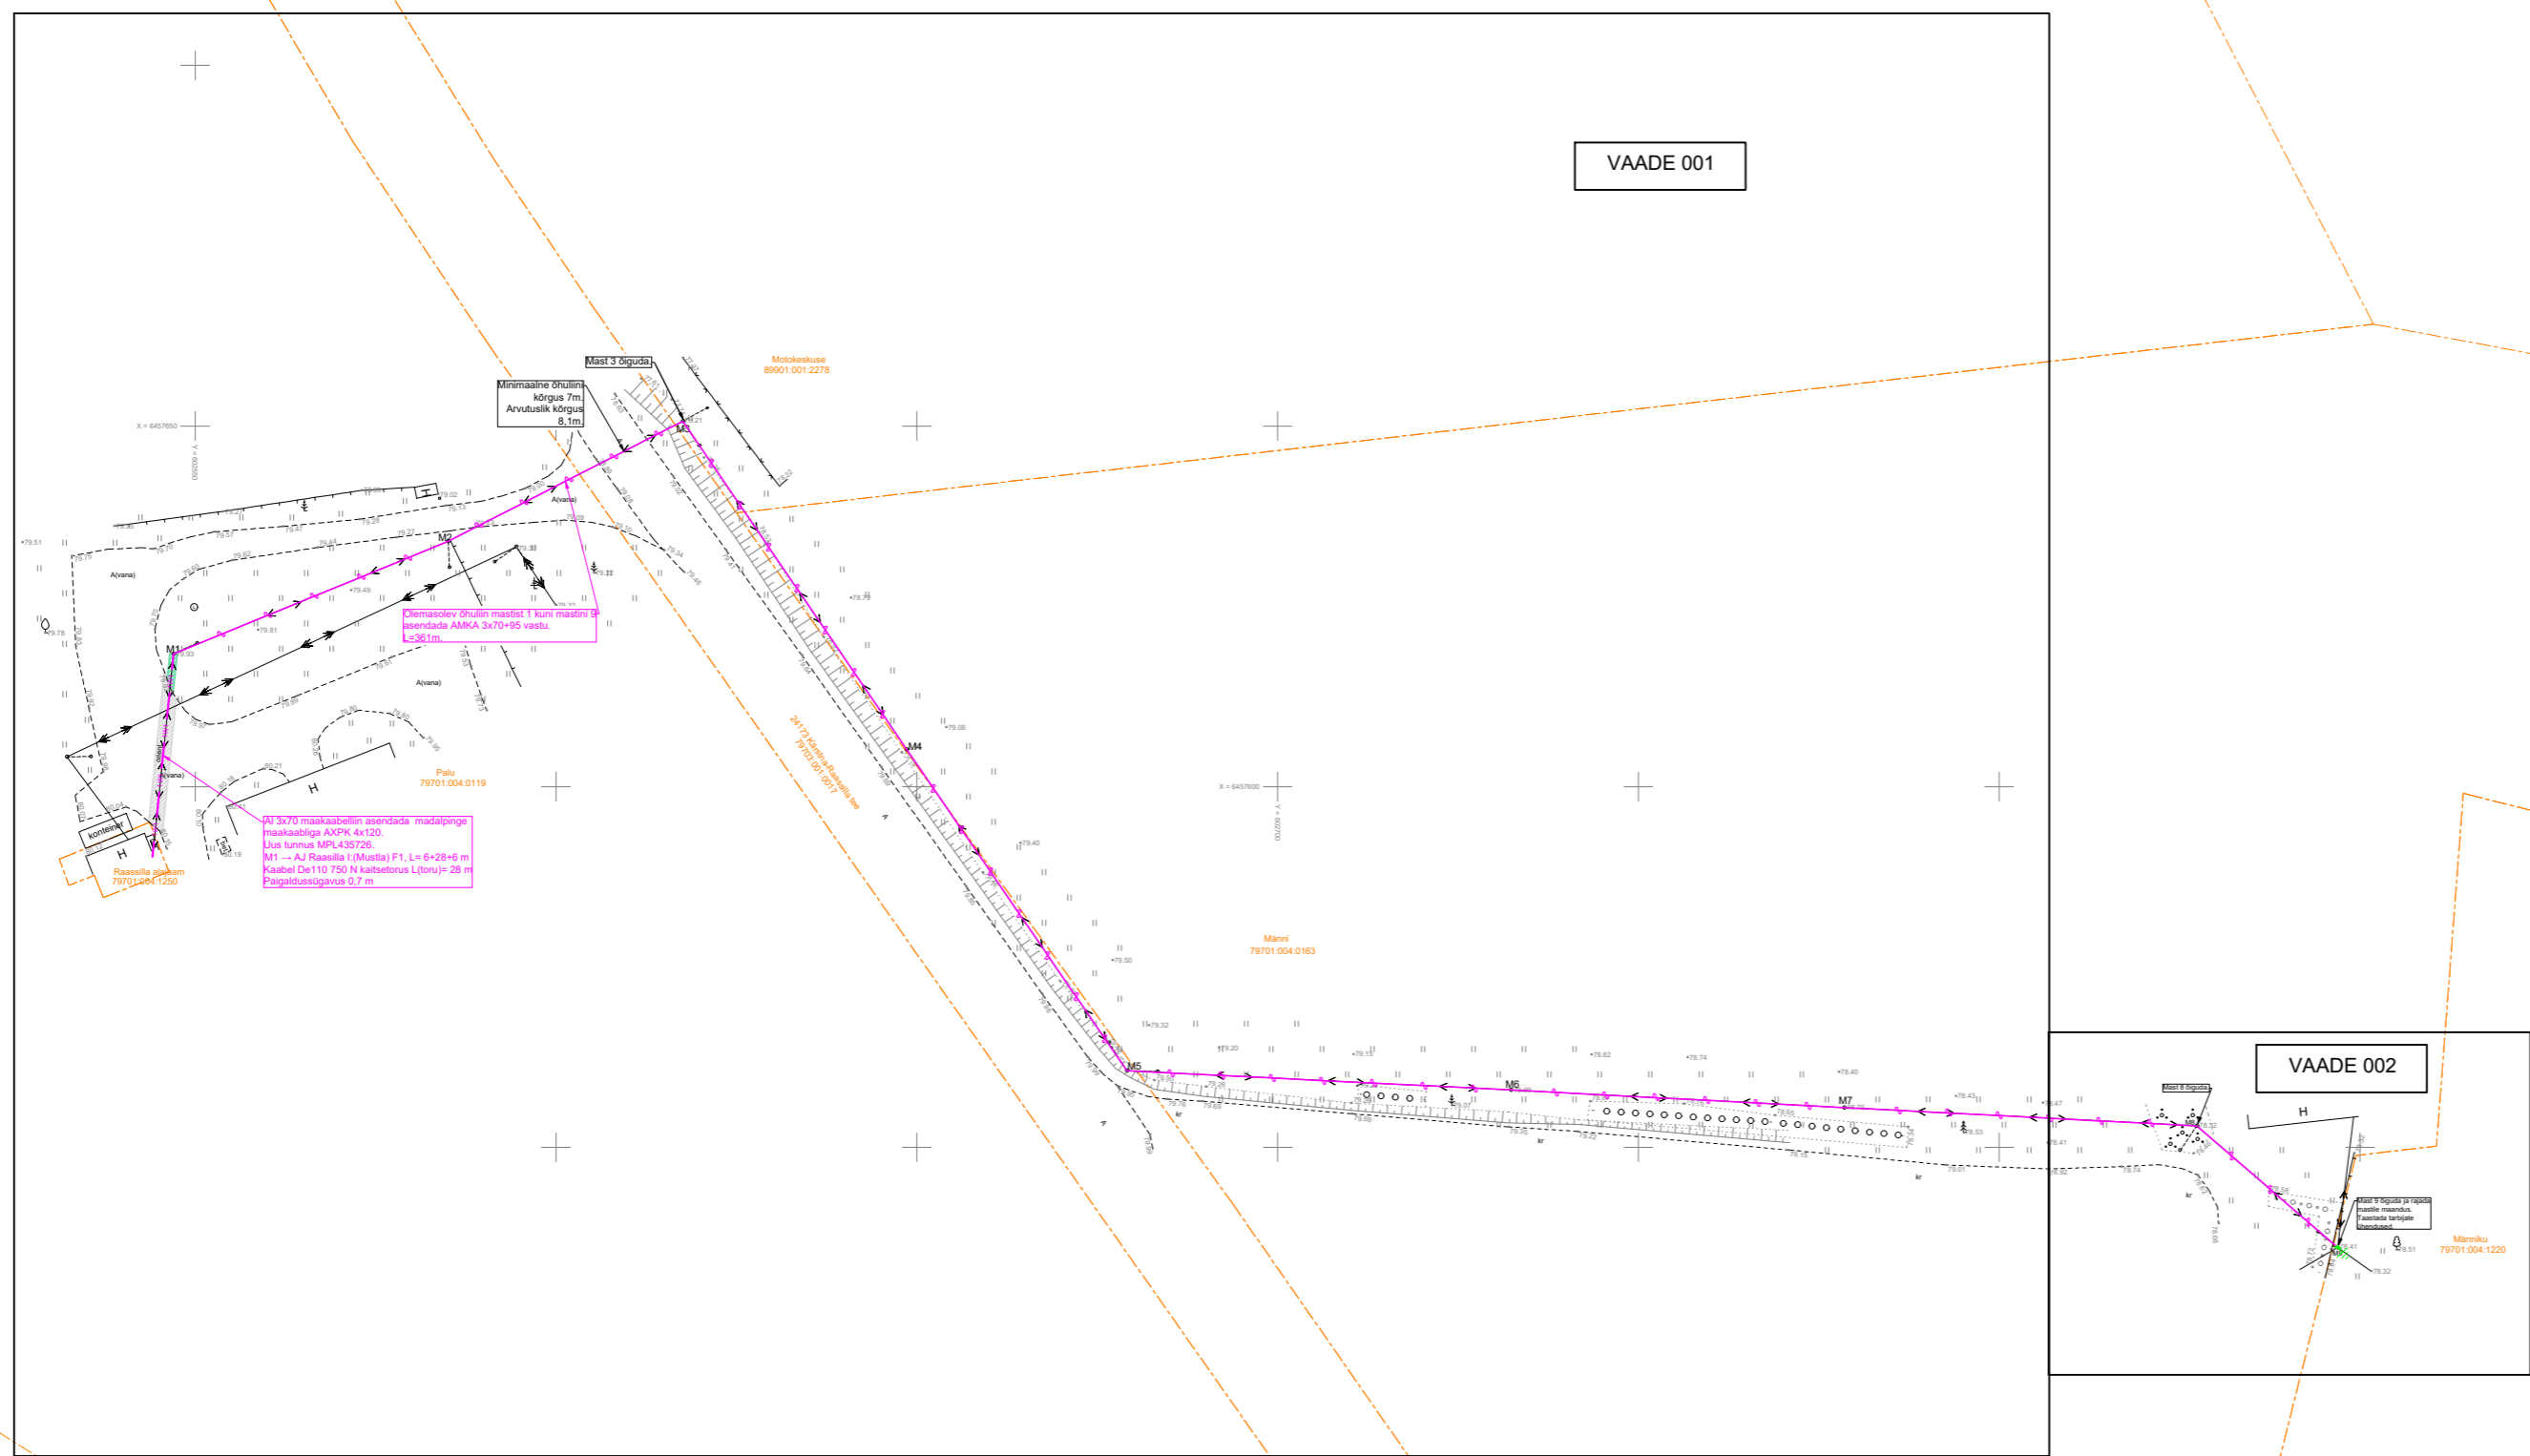

Tellija:	Elektrilevi OÜ		Address:	Päevalille 2-2, Ülenurme, Tartumaa; 61714	Kuupäev: 28.01.2025
Töö nimetus:	F1-Raasilla I:(Mustla) nõuetekohasus. IP7450. Tööprojekt.		MTR:	TEL002388	Töö nr: 24-234
Joonise nimetus:	Asendiplaani üldvaade	Reg. nr:	12688881	Joonise nr: 00Y	
		Telefon:	+372 553 4119	Mõõtkava: M1:1000 A2	
		E-mail:	jaanus@stromtec.ee		
		Projekteerija:	Tõnis Kuusk; 55689833		
		Kontrollis:	Jaanus Kaldoja		

- 1W1 Proj. 0.4 kV kaabel (eesmine nr on kaablite arv)
- 1W1 Proj. 0.4 kV rippkeerdkaabel
- Haljastuse taastamine (kaevetööde ala)
- Asfaltkattega tee taastamine
- Ol. olev 0.4 kV õhuliin
- Ol. olev 0.4 kV kaabel
- Ol. olev keskpinge-õhuliin
- Ol. olev keskpingekaabel
- Katastriüksuse piir

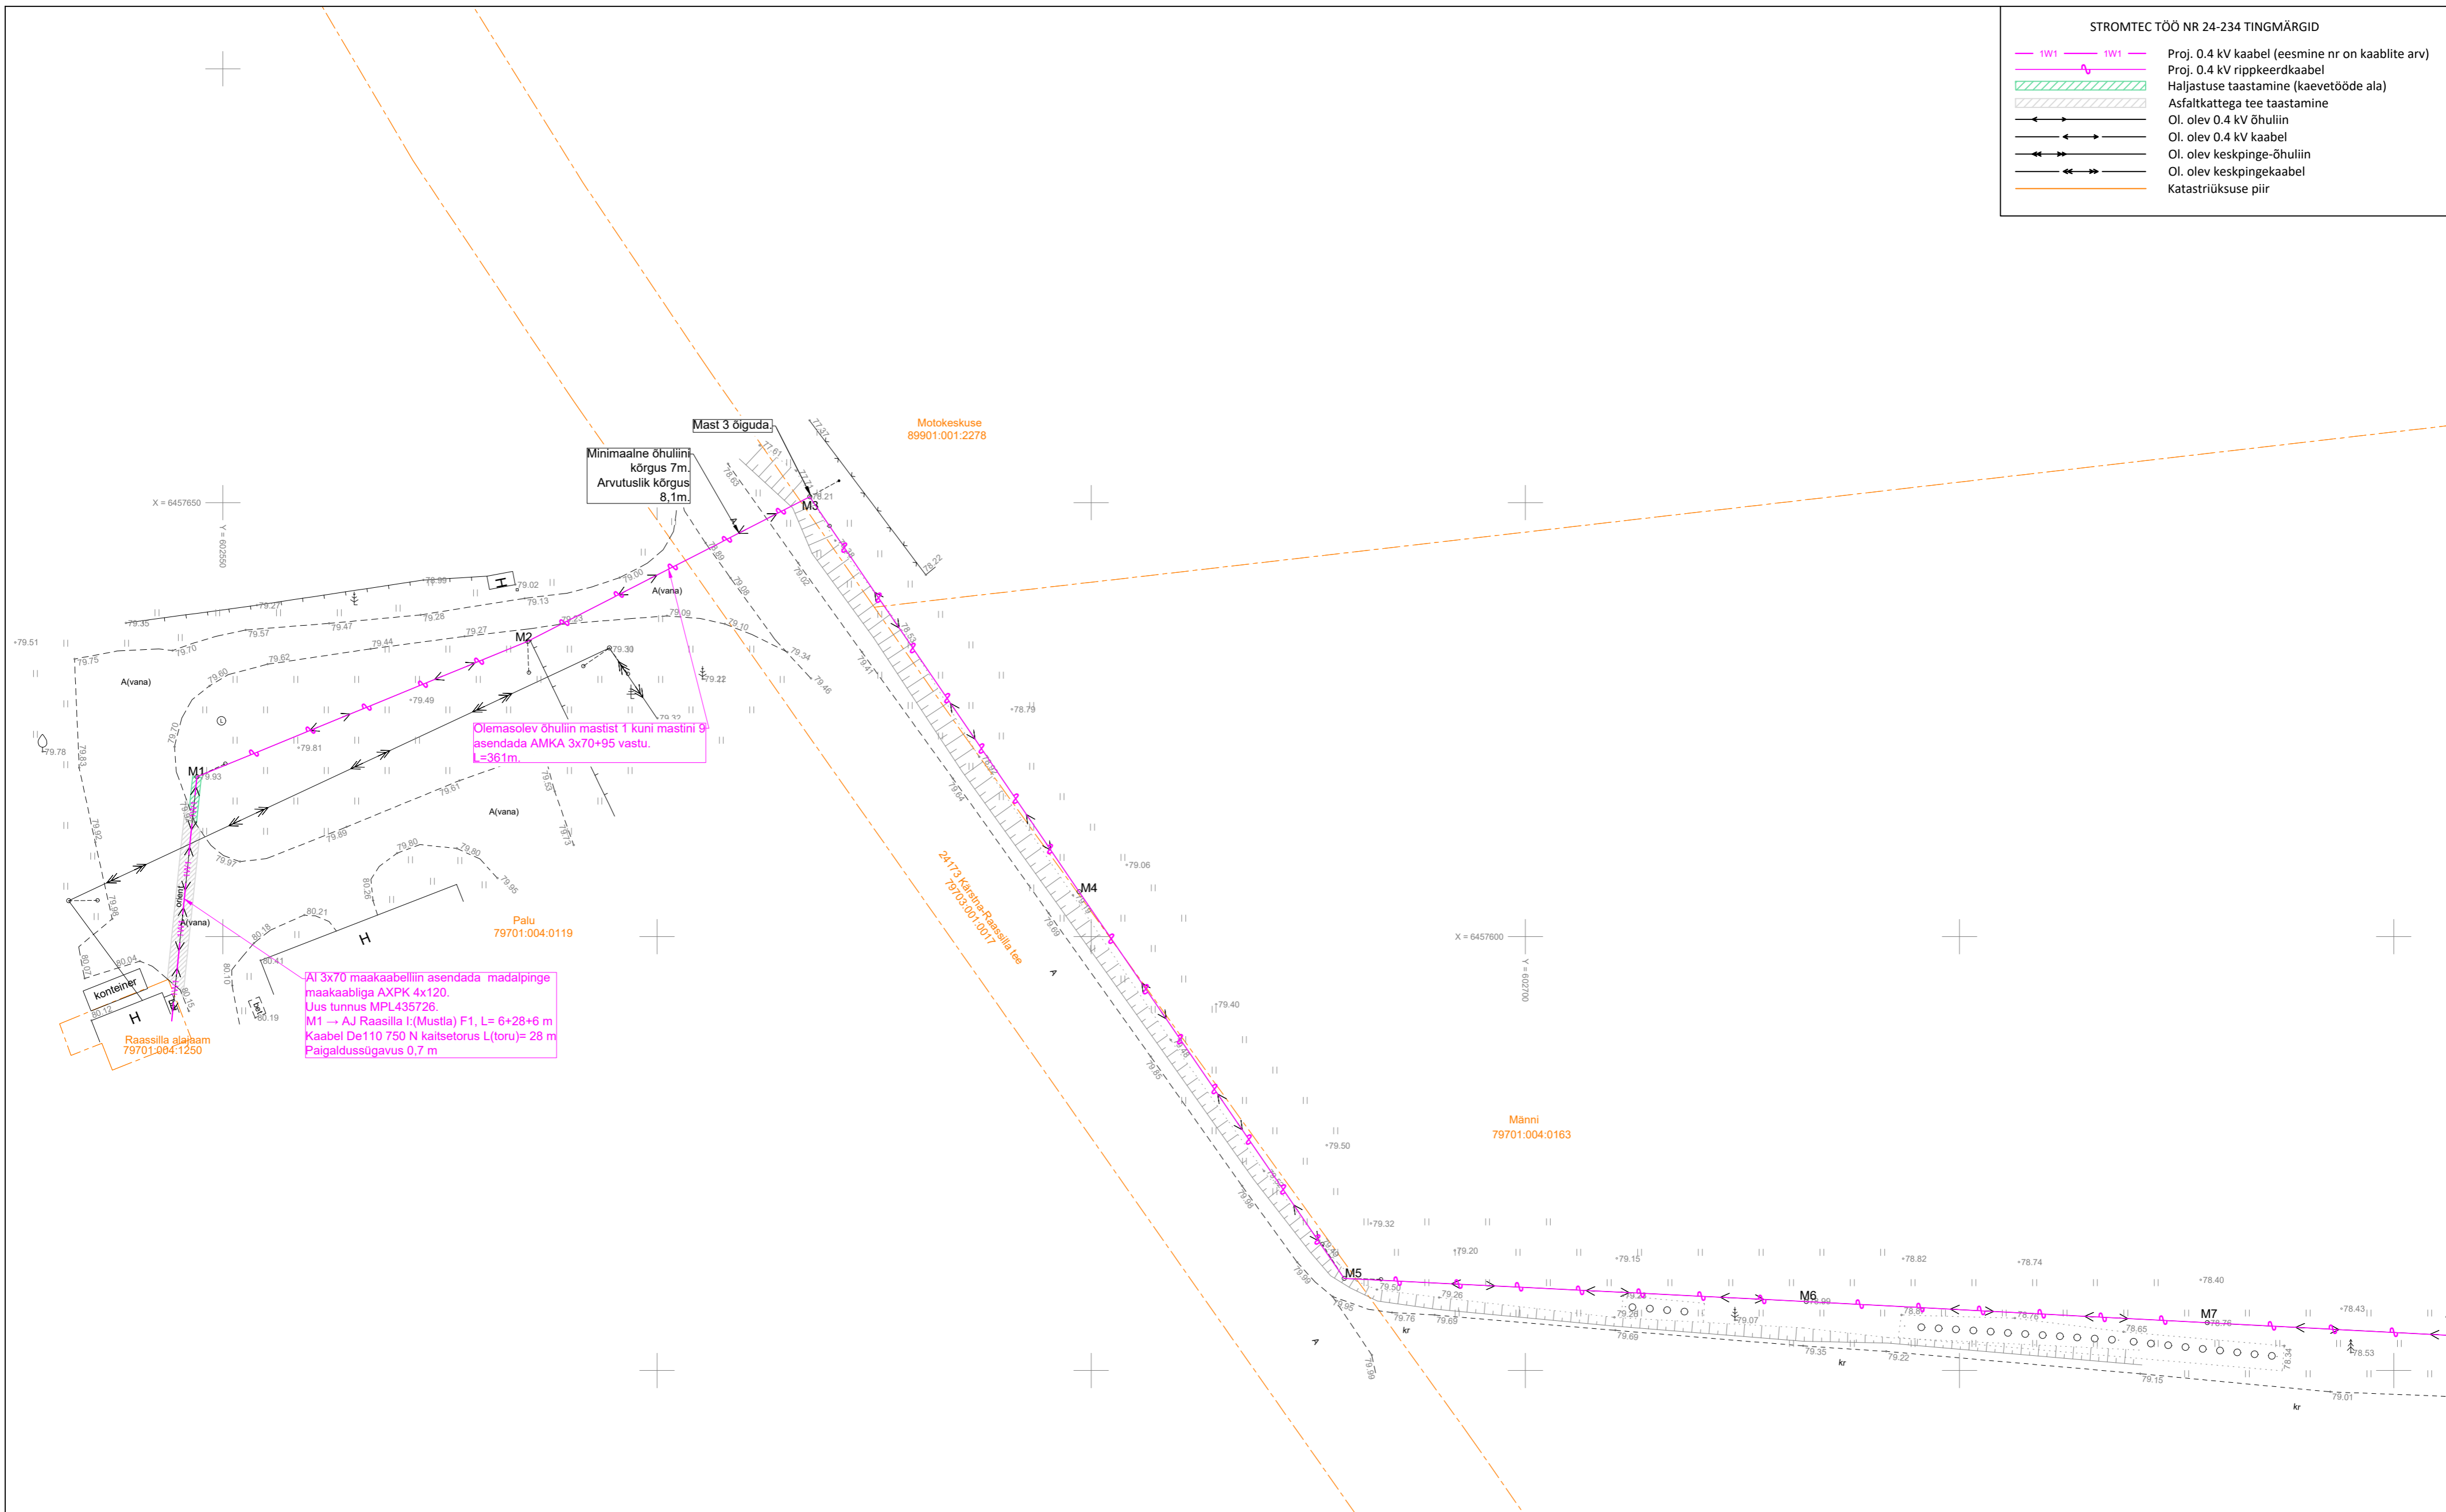

Minimaalne õhuliini kõrgus 7m.  
Arvutuslik kõrgus 8,1m.

Olemasolev õhuliin mastist 1 kuni mastini 9 asendada AMKA 3x70+95 vastu.  
L=361m.


AJ 3x70 maakaabellin asendada madalpinge maakaabliga AXPK 4x120.  
Jus tunnus MPL435726.  
M1 → AJ Raasilla I:(Mustla) F1, L= 6+28+6 m  
Kaabel De110 750 N kaitsetorus L(toru)= 28 m  
Paigaldussügavus 0,7 m

Raasilla alajaam  
79701:004:1250

Palu  
79701:004:0119





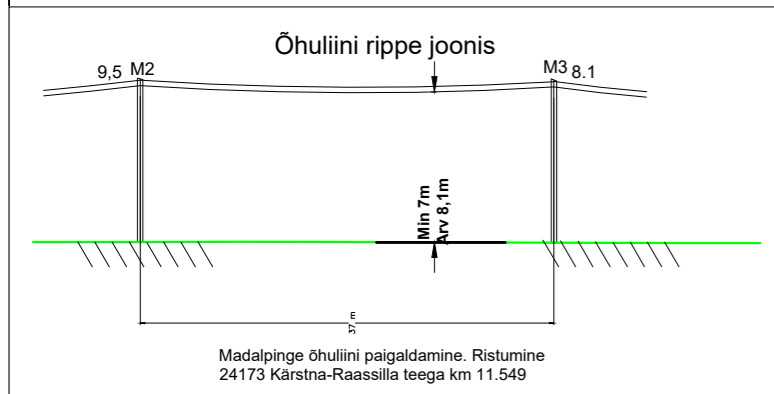




24173 Kärstna-Raasilla tee  
79703:001:0017


Männi  
79701:004:0163



Tellija: Elektrilevi OÜ		<b>STROMTEC</b>	Address: Päävalille 2-2, Ülenurme, Tartumaa; 61714		Kuupäev: 28.01.2025	
Töö nimetus: F1-Raasilla I:(Mustla) nõuetekohasus. IP7450. Tööprojekt.			MTR: TEL002388		Töö nr: 24-234	
Joonise nimetus: Asendiplaani vaade 001		Reg. nr: 12688881		Joonise nr: 001		
		E-mail: jaanus@stromtec.ee		Mõõtkava: M1:500 A2		
		Projekteerija: Tõnis Kuusk; 55689833				
		Kontrollis: Jaanus Kaldoja				

STROMTEC TÖÖ NR 24-234 TINGMÄRGID

-  1W1 Proj. 0.4 kV kaabel (eesmine nr on kaablite arv)
-  Proj. 0.4 kV rippkeerdkabel
-  Haljastuse taastamine (kaevetööde ala)
-  Asfaltkattega tee taastamine
-  Ol. olev 0.4 kV õhuliin
-  Ol. olev 0.4 kV kaabel
-  Ol. olev keskpinge-õhuliin
-  Ol. olev keskpingekaabel
-  Katastriüksuse piir

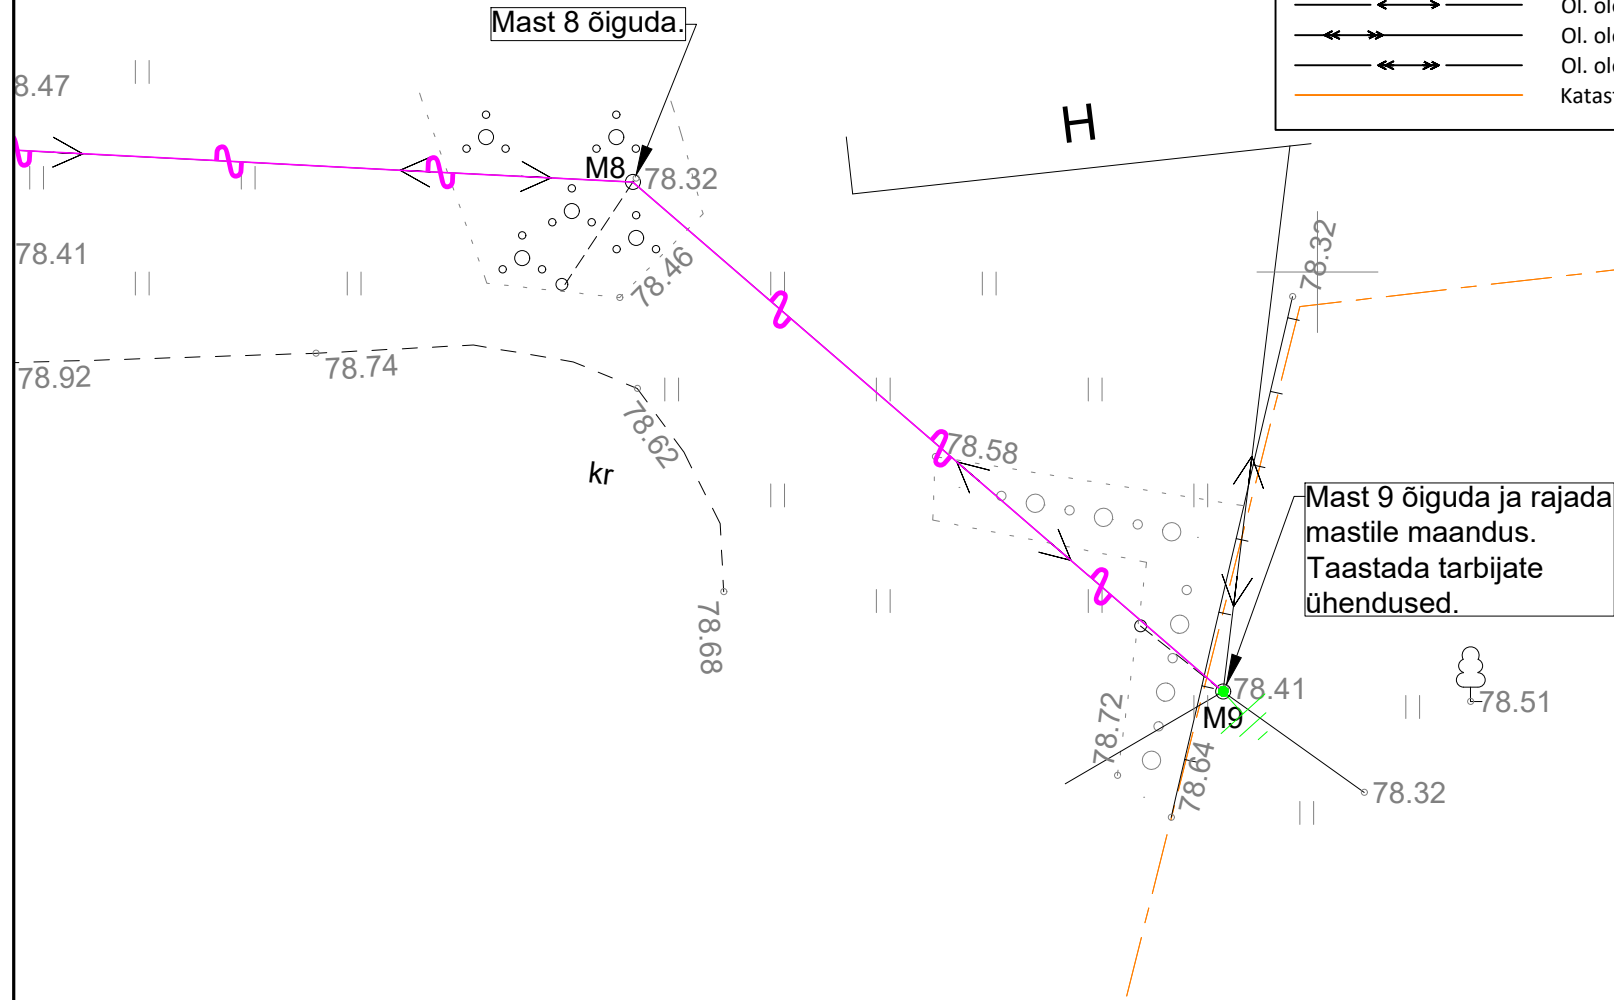

Männiku  
79701:004:1220

Tellija: Elektrilevi OÜ		<b>STROMTEC</b>	Address: Päevalille 2-2, Ülenurme, Tartumaa; 61714		Kuupäev: 28.01.2025
Töö nimetus: F1:Raasilla I:(Mustla) nõuetekohasus. IP7450. Tööprojekt.			MTR: TEL002388	Reg. nr: 12688881	Töö nr: 24-234
Joonise nimetus: Asendiplaani vaade 002		Telefon: +372 553 4119	E-mail: jaanus@stromtec.ee	Joonise nr: 002	Mõõtkava: M1:250 A4
		Projekteerija: Tõnis Kuusk; 55689833	Kontrollis: Jaanus Kaldoja		