


Märkused:

1. Muud olemasolevad liikluskärgid, mis lähevad vastuollu antud ajutise ehitusaegse liikluskäemiga, tuleb kinni katta.
2. Vajadusel korrigeerida liikluskäem töötapil olukorra kohaseks.
3. Vajadusel lisada objektile täiendavaid liikluskäme.
4. Ajutised ehitusaegsed liikluskärgid tuleb paigaldada nii, et nad on liiklejale üheselt mõistetavad ja arusaadavad.
5. Tagada kogu ehitustööde vältel ajutiste liikluskäride püstiolek ja loetavus.
6. Joonist lugeda märgitud numbrite järgi.

Lisa märkused:

1. Aasta keskmine ööpäevane liiklus 300
Sõidua autod ja pakiautod (%) 96
Veoa autod ja autobussid (%) 1
2. Antud asulavälisel lõigul kehtib statsionaarne kiirusepiirang 90 km/h

LEPPEMÄRGID			<div>Lõunaliiklus Sinu liikluskorraldaja</div> <div>Tähe põik 8, Kambja vald, Tartu maakond Telefon: +372 5248 400 E-post: info@lounaliiklus.ee</div> <div><div>Koostas:</div><div>Indrek Vähi</div></div> <div><div>Tellijä:</div><div>Est Networks OÜ</div></div>	Projekti nimetus: Rõuge-Sänna 10 kV fiidri rekonstrueerimine (II etapp) Rõuge vallas Võrumaal		Kuupäev 06.01.2026	
<div></div>	Töötsoon	<div></div> Paigaldatav ajutine liikluskmärk		<div>Objekti asukoht: Tee nr 25248 Antsla-Sänna km 23,04-23,7</div>		Töö nr: 001/26	
<div></div>	Puurimine kinnisel meetodil	<div></div> Olemasolev liikluskmärk				Joonis nr : 1 - (3)	
<div></div>	Maakaabel			<div>Joonis: Ajutine liikluskorraldusskeem</div>		Mõõtkava	
<div></div>	Demonteeritav õhuliin						

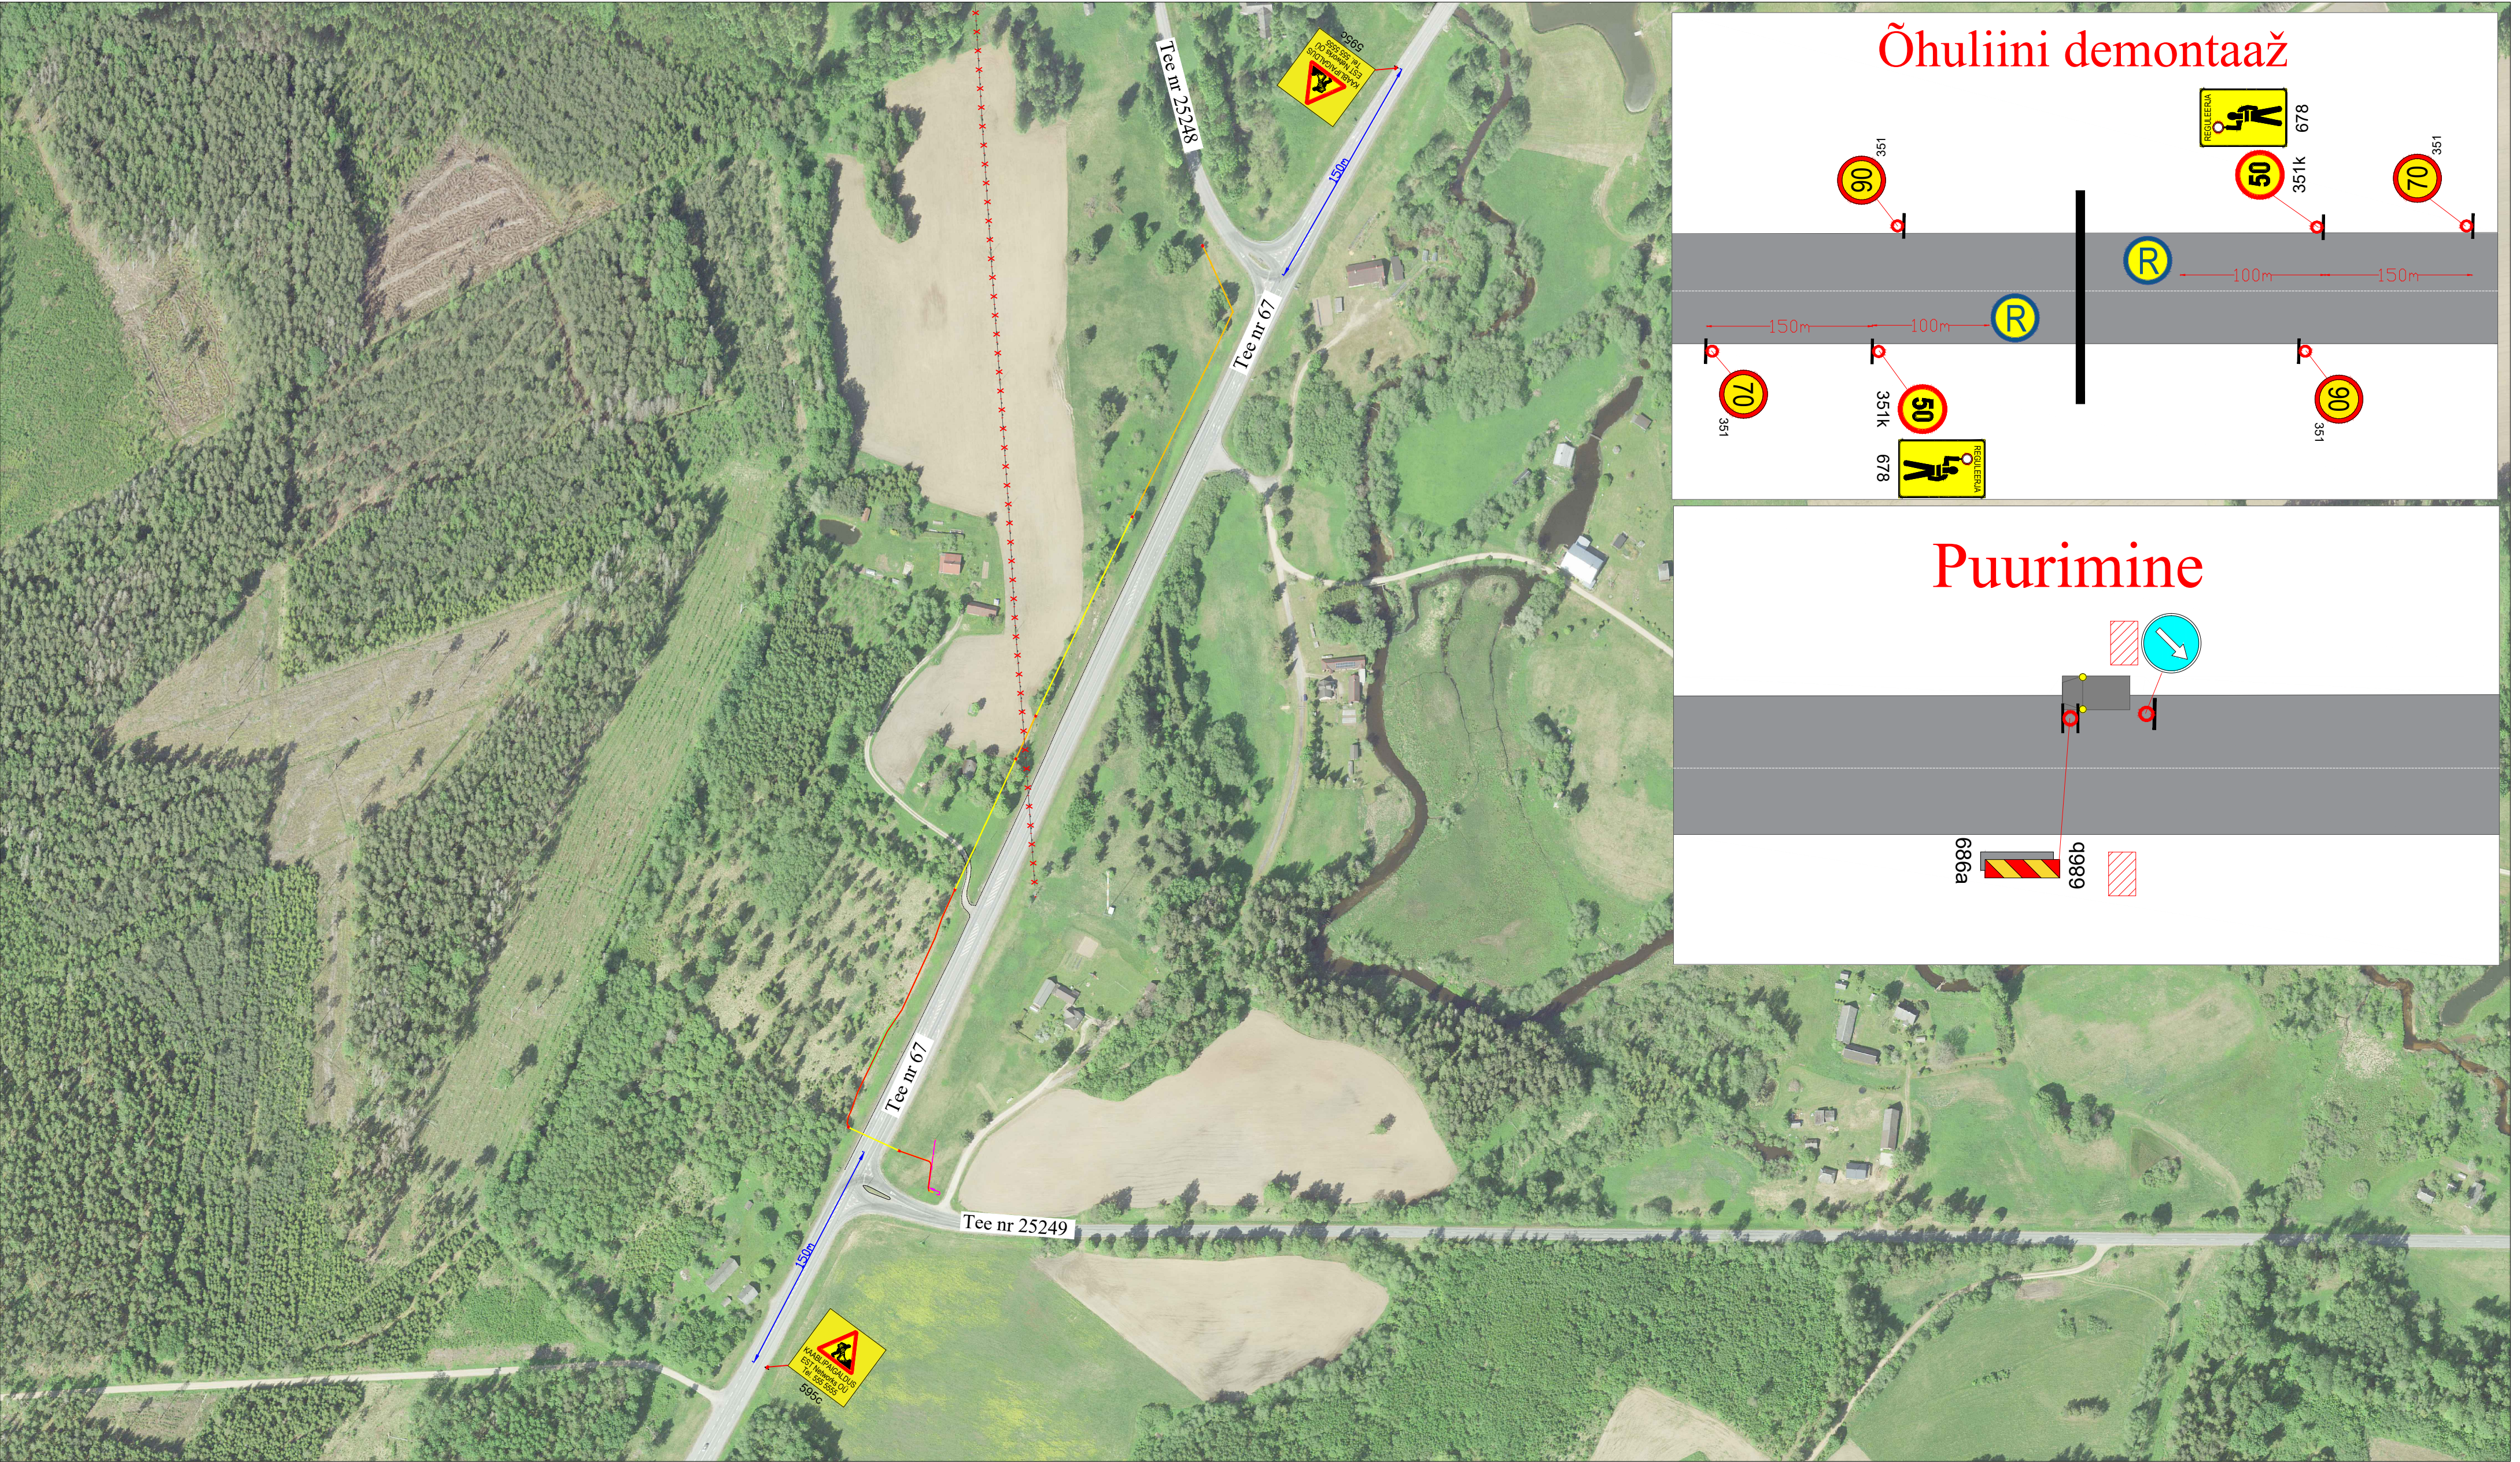

Märkused:

- Muud olemasolevad liiklusmärgid, mis lähevad vastuollu antud ajutise ehitusaegse liikluskeemiga, tuleb kinni katta.
- Vajadusel korrigeerida liikluskeem tööetapil olukorra kohaseks.
- Vajadusel lisada objektile täiendavaid liiklusmärke.
- Ajutised ehitusaegsed liiklusmärgid tuleb paigaldada nii, et nad on liiklejale üheselt mõistetavad ja arusaadavad.
- Tagada kogu ehitustööde vältel ajutiste liiklusmärkide püstiolek ja loetavus.
- Joonist lugeda märgitud numbrite järgi.

Lisa märkused:

- Aasta keskmine ööpäevane liiklus 1341
Sõiduaudod ja pakiautod (%) 95
Veoautod ja autobussid (%) 2
Autorongid (%) 3
- Antud asulavälisel lõigul kehtib statsionaarne kiirusepiirang 90 km/h

LEPPEMÄRGID

- | | | | |
|--|-----------------------------|--|---------------------------------|
| | Töötsoon | | Paigaldatav ajutine liiklusmärk |
| | Puurimine | | Olemasolev liiklusmärk |
| | Puurimine kinnisel meetodil | | |
| | Maakaabel | | |
| | Demonteeritav õhuliin | | |



Tähe põik 8, Kambja vald, Tartu maakond
Telefon: +372 5248 400
E-post: info@lounaliiklus.ee

Koostas: Indrek Vähi

Tellijä: Est Networks OÜ

Projekti nimetus:
Rõuge-Sänna 10 kV fiidri rekonstrueerimine (II etapp) Rõuge vallas Võrumaal

Objekti asukoht:
Tee nr 67 Võru-Mõniste-Valga km 20-20,59



Joonis: Ajutine liikluskorraldusskeem

Kuupäev
06.01.2026

Töö nr: 001/26

Joonis nr :
2 - (3)

Mõõtkaava

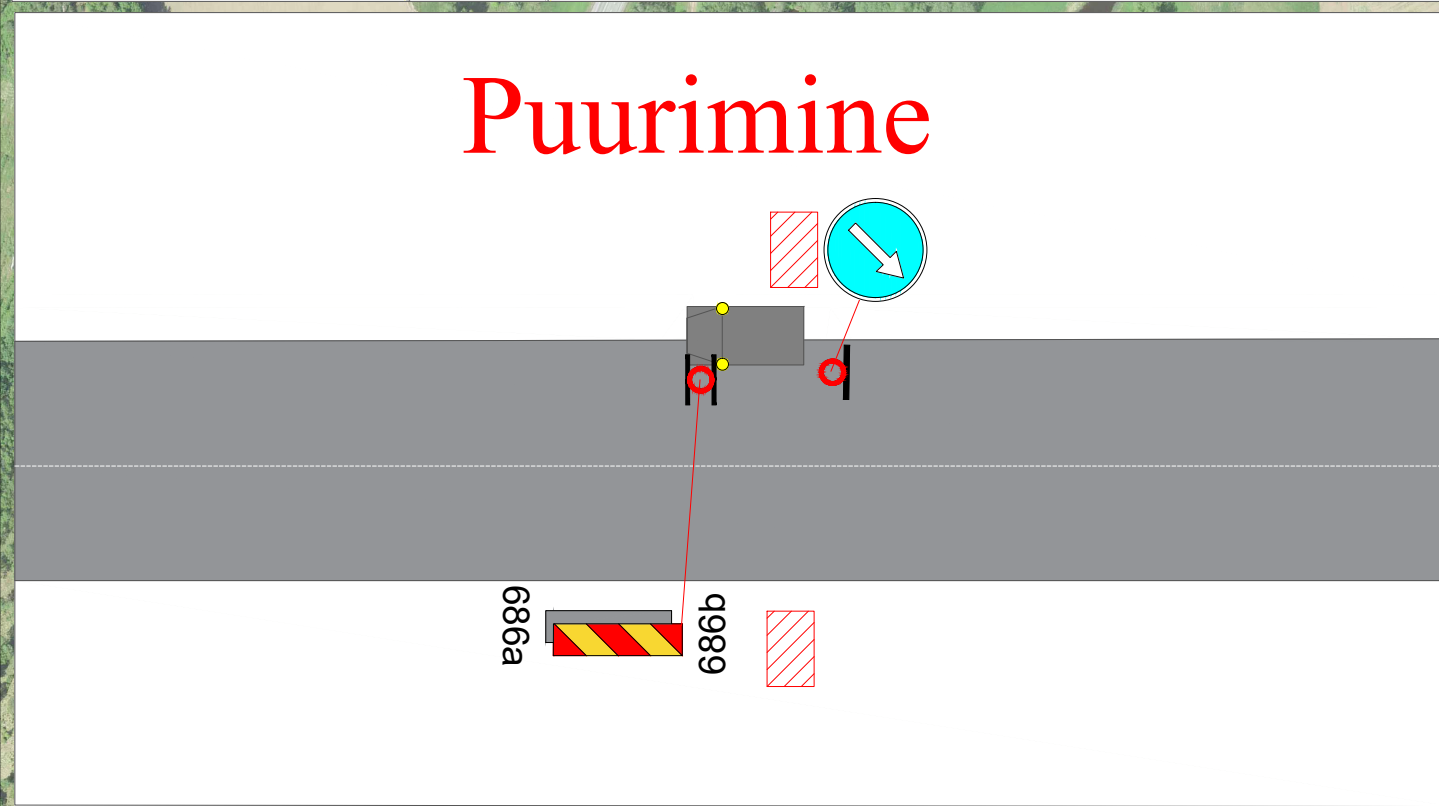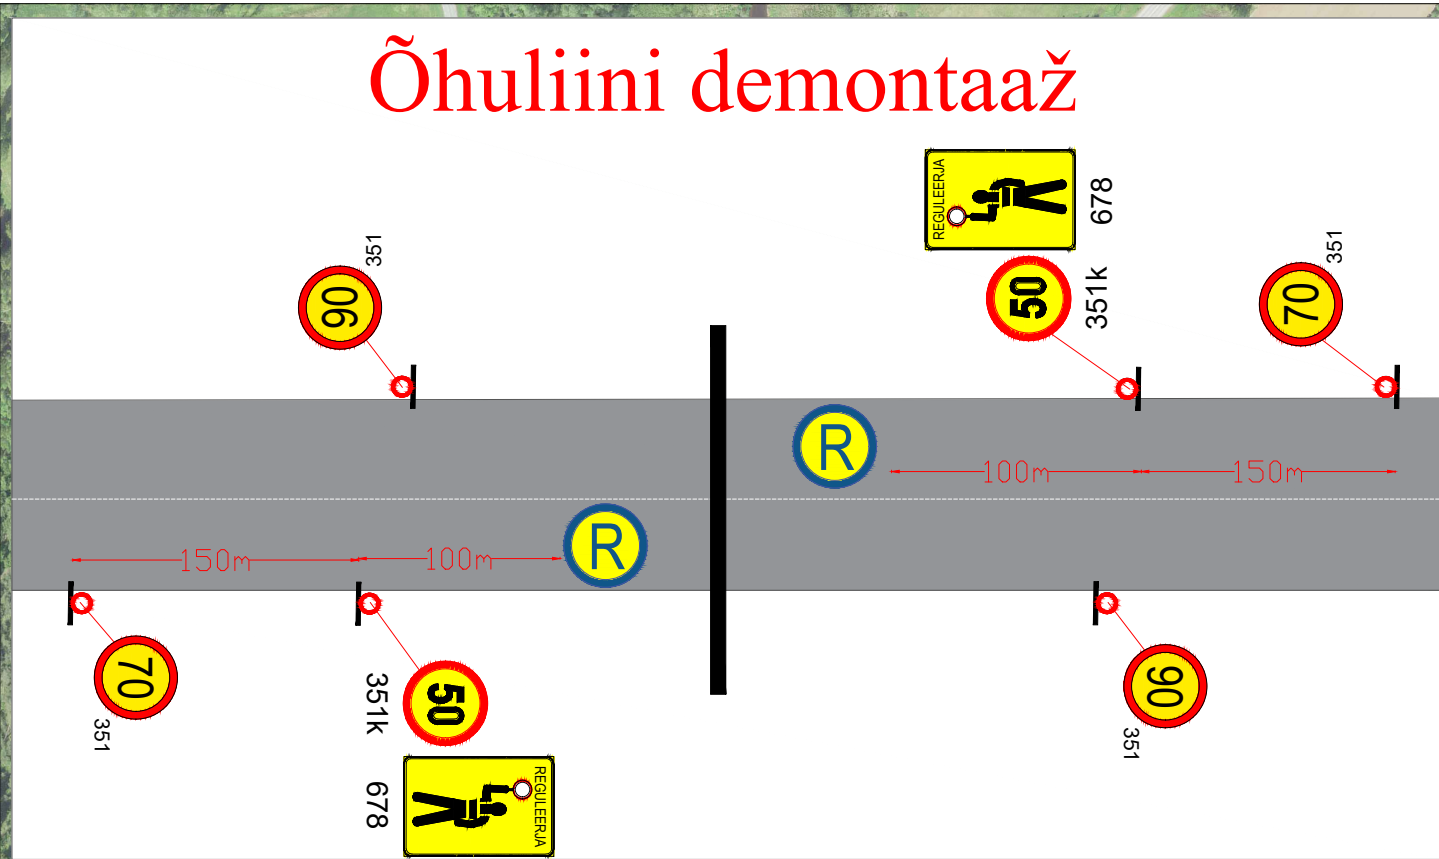

Märkused:

- Muud olemasolevad liiklusmärgid, mis lähevad vastuollu antud ajutise ehitusaegse liikluskeemiga, tuleb kinni katta.
- Vajadusel korrigeerida liikluskeem tööetapil olukorra kohaseks.
- Vajadusel lisada objektile täiendavaid liiklusmärke.
- Ajutised ehitusaegsed liiklusmärgid tuleb paigaldada nii, et nad on liiklejale üheselt mõistetavad ja arusaadavad.
- Tagada kogu ehitustööde vältel ajutiste liiklusmärkide püstitolek ja loetavus.
- Joonist lugeda märgitud numbrite järgi.

Lisa märkused:

- Aasta keskmine ööpäevane liiklus 311
Sõiduaudod ja pakiautod (%) 97
Veoautod ja autobussid (%) 3
Autorongid (%) 0
- Antud asulavälisel lõigul kehtib statsionaarne kiirusepiirang 90 km/h

LEPPEMÄRGID			<div>Lõunaliiklus Sinu liikluskorraldaja</div> <div>Tähe põik 8, Kambja vald, Tartu maakond Telefon: +372 5248 400 E-post: info@lounaliiklus.ee</div> <div><div>Koostas:</div><div>Indrek Vähi</div></div> <div><div>Tellijä: Est Networks OÜ</div></div>	Projekti nimetus: Rõuge-Sänna 10 kV fiidri rekonstrueerimine (II etapp) Rõuge vallas Võrumaal		Kuupäev 06.01.2026	
<div></div>	Töötsoon	<div></div> Paigaldatav ajutine liiklusmärk		<div>Objekti asukoht: Tee nr 25249 Sänna-Rõuge km 0-1,98</div>		<div>Töö nr:</div> <div>001/26</div>	<div>Joonis nr : 3 - (3)</div>
<div></div>	Puurimine kinnisel meetodil	<div></div> Olemasolev liiklusmärk					
<div></div>	Maakaabel						
<div></div>	Demonteeritav õhuliin						