







# TINGMÄRGID



-  Katastriüksuse piir
-  Projekteeritud tugipeenar
-  Projekteeritud tee servajooned
-  Projekteeritud sõidutee äärekivi 150x290 (h=0 cm)
-  Teekaitsevöönd
-  Projekteeritud nõlv
-  Projekteeritud betoonkivisillutiskatend
-  Projekteeritud sõidutee ab-katend
-  Projekteeritud kõnnitee ab-katendi taastamine
-  Projekteeritud haljasalade murukate
-  Projekteeritud killustikkatendi taastamine
-  Projekteeritud haljasalade murukatte taastamine
-  Projekteeritud liiklusmärk
-  Projekteeritud liiklusemärgi post
-  Projekteeritud ristmiku nähtavuskolmnurk
-  Projekteeritud paindub püsttähis

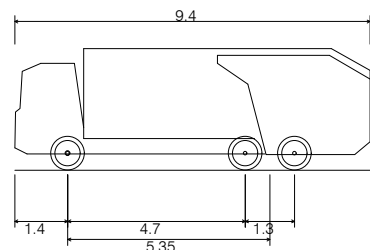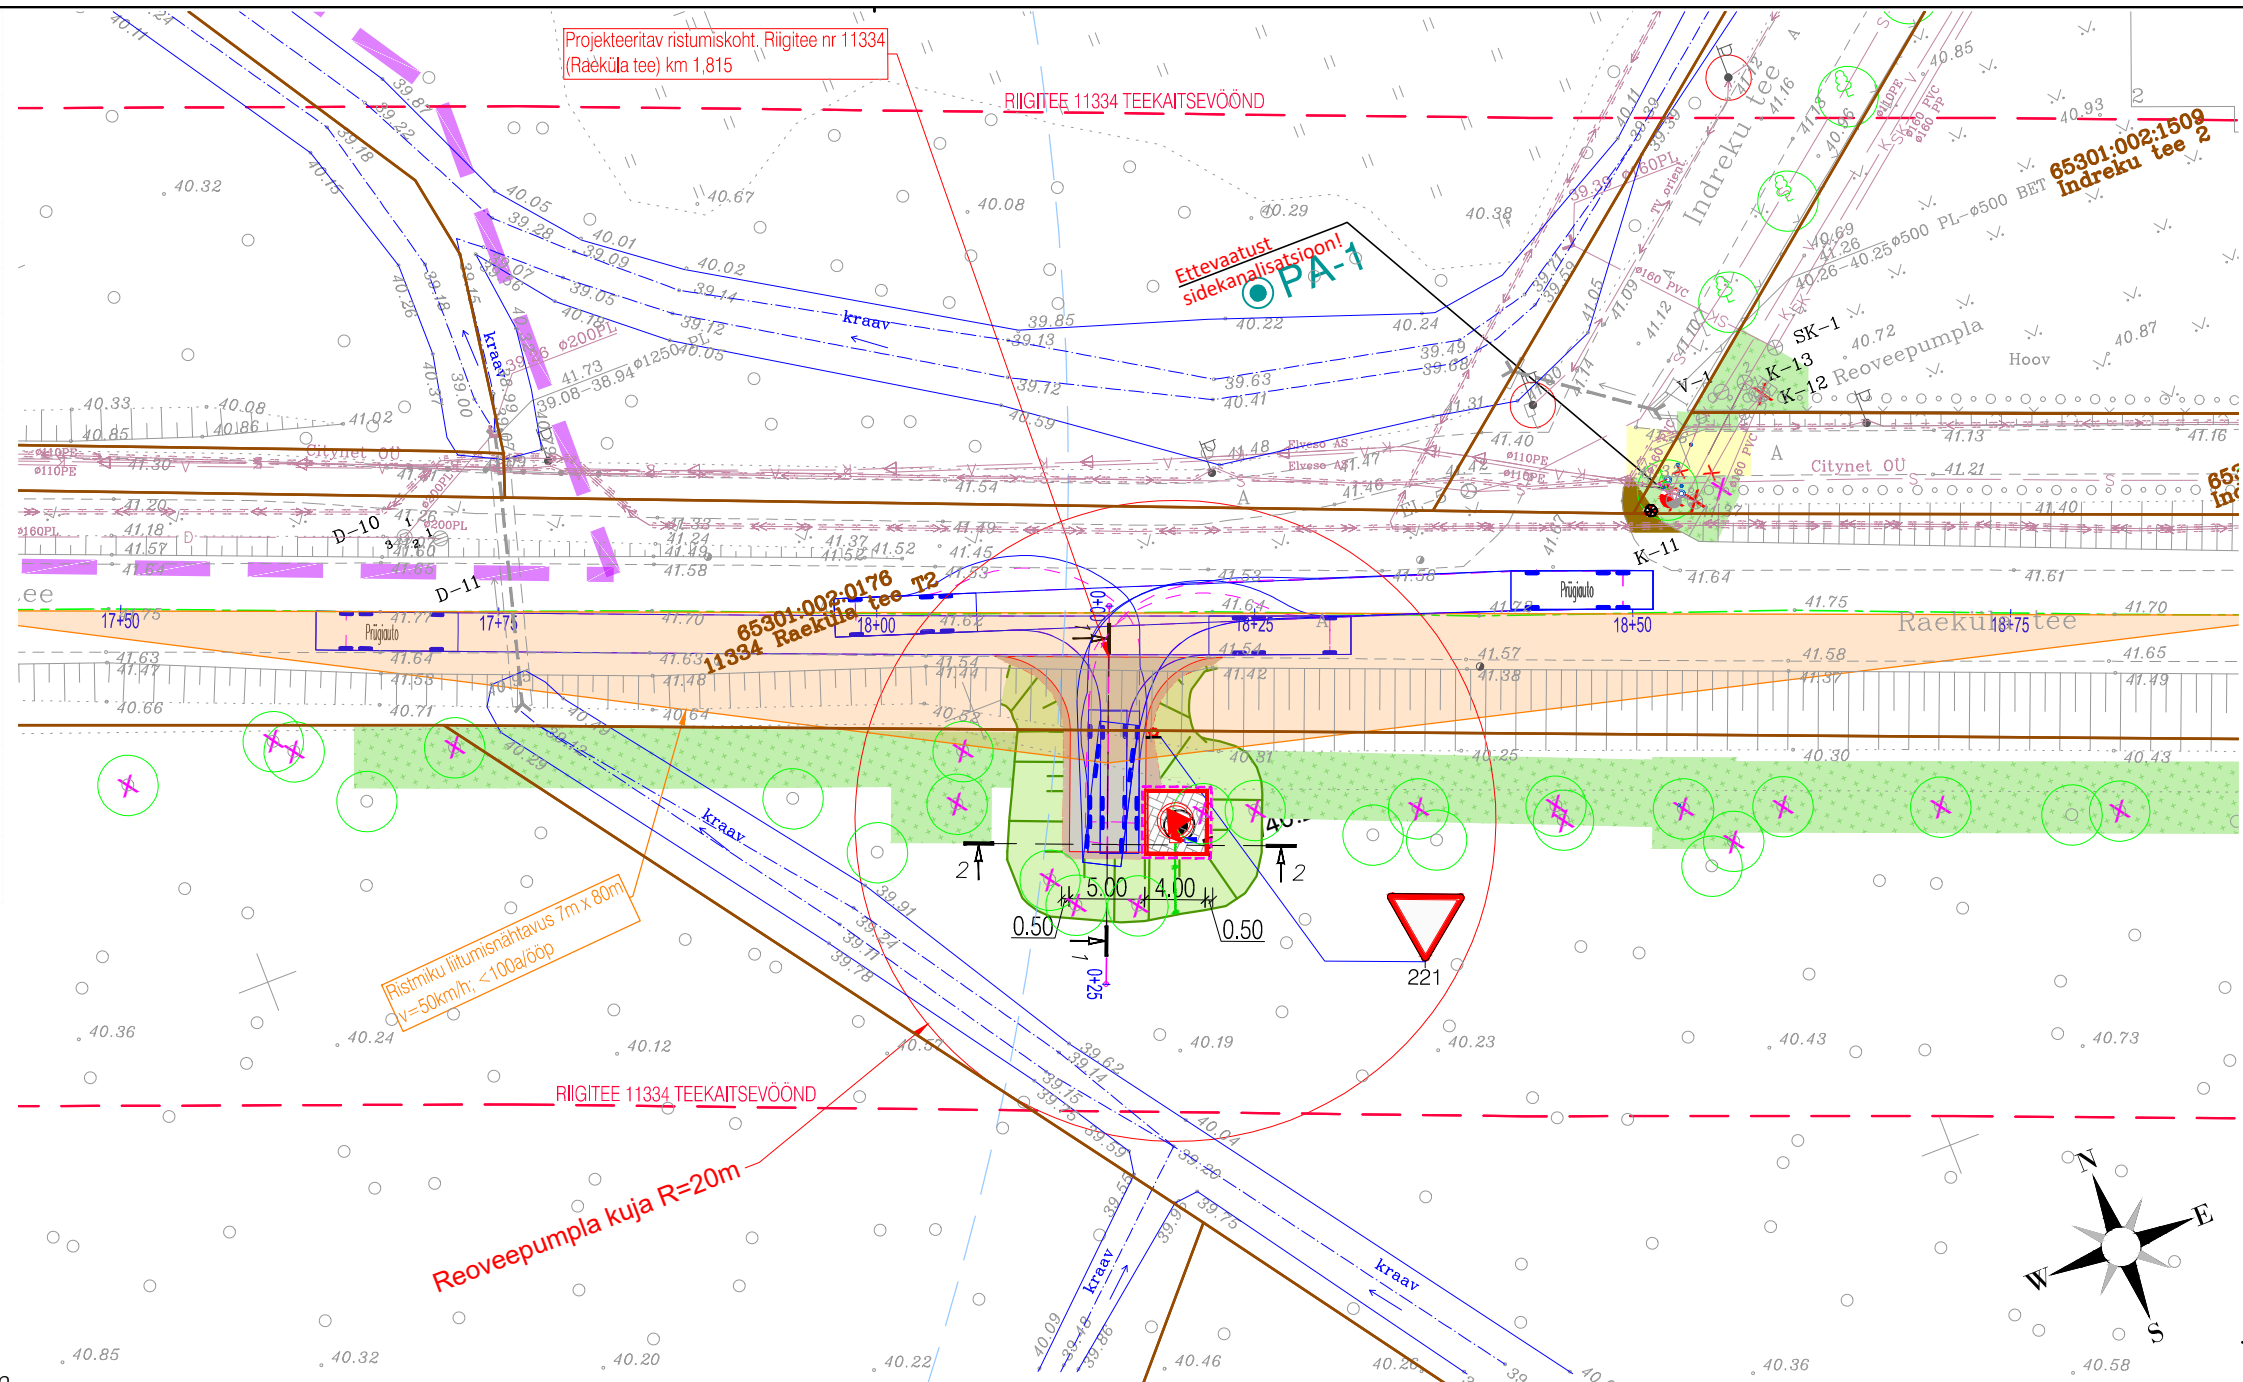

Prügiauto  
 Overall Length 9.400m  
 Overall Width 2.550m  
 Overall Body Height 3.214m  
 Min Body Ground Clearance 0.419m  
 Track Width 2.550m  
 Lock-to-lock time 4.00s  
 Wall to Wall Turning Radius 10.000m



Tingmärgid (Skepast&Puhkim OÜ, töö nr. 24000094):

-  Projekteeritud reoveepumpla
-  Geoloogilise uuringupunkti asukoht (Maves OÜ, töö nr 24078)

|   |                       |                               |                                   |                 |                      |
|---|-----------------------|-------------------------------|-----------------------------------|-----------------|----------------------|
| Geoalus   | Autor: Geodeesia24 OÜ |                               | Töö number: 9422-24               |                 | Möödistatud: 08.2024 |
| Geodeetiline alusplaan on koostatud L-EST 97 koordinaatsüsteemis ja EH2000 kõrgussüsteemis  |                       |                               |                                   |                 |                      |
| <br>Road-Expert OÜ<br>Reg.kood 14449962<br>Tel +372 5665 0034<br>info@roadexpert.ee<br>www.roadexpert.ee |                       |                               | Projekti nimetus                  |                 |                      |
|   |                       |                               | Kiivita 1 DP ÜVK                  |                 |                      |
| Tellija: Skepast&Puhkim OÜ<br>Reg.kood: 11255795<br>E-mail: info@skpk.ee<br>Tel.nr: +372 664 5808   |                       |                               | Objekti asukoht                   |                 |                      |
|   |                       |                               | Rae küla, Rae vald, Harju maakond |                 |                      |
| Projekteerija   | Kaur Varipuu          | /allkirjastatud digitaalselt/ |                                   | Joonise nimetus |                      |
| Kontrollis  | Meelis Kreevan        | /allkirjastatud digitaalselt/ |                                   | Asendiplaan     |                      |
|   |                       | Projekti number               | Projekti staadium                 | Joonise number  | Joonise mõõtkava     |
|   |                       | 24045                         | Põhiprojekt                       | TL-4-02         | 1:500                |
|   |                       |                               |                                   | Kuupäev         | 17.01.2025           |