

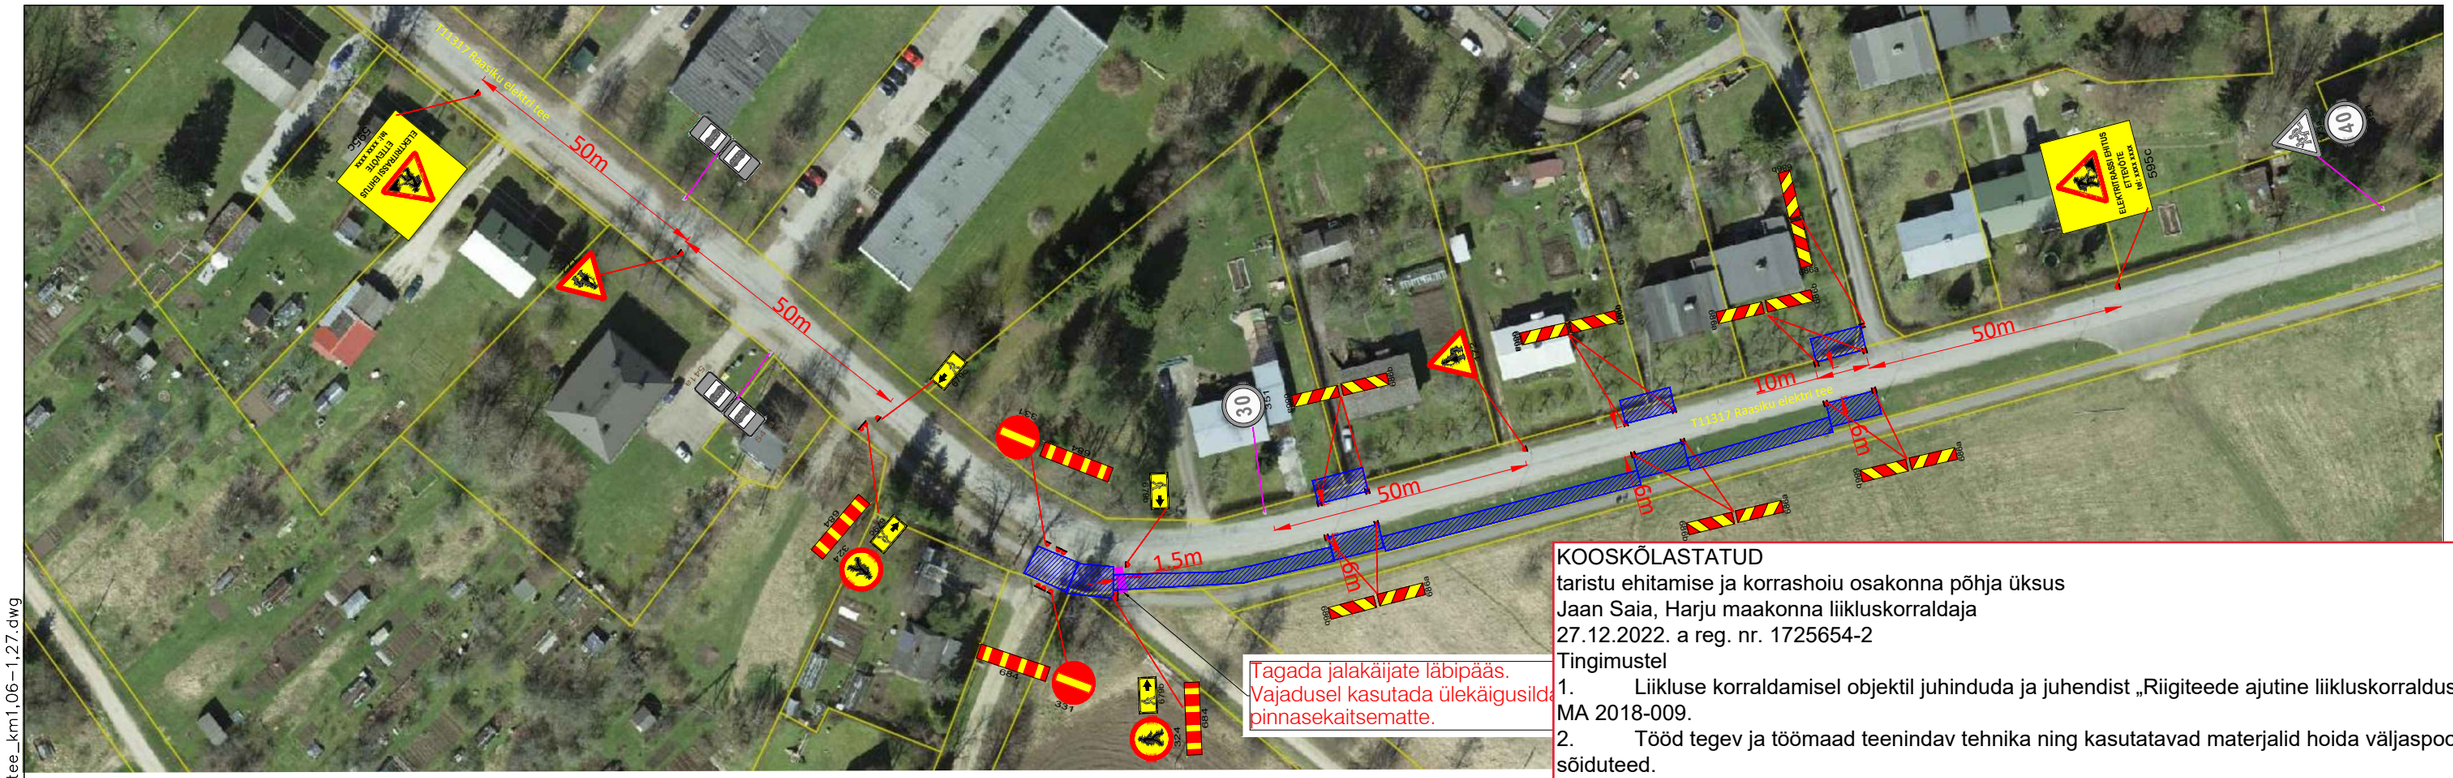


Tüüplahendus - liikuv tehnika teel

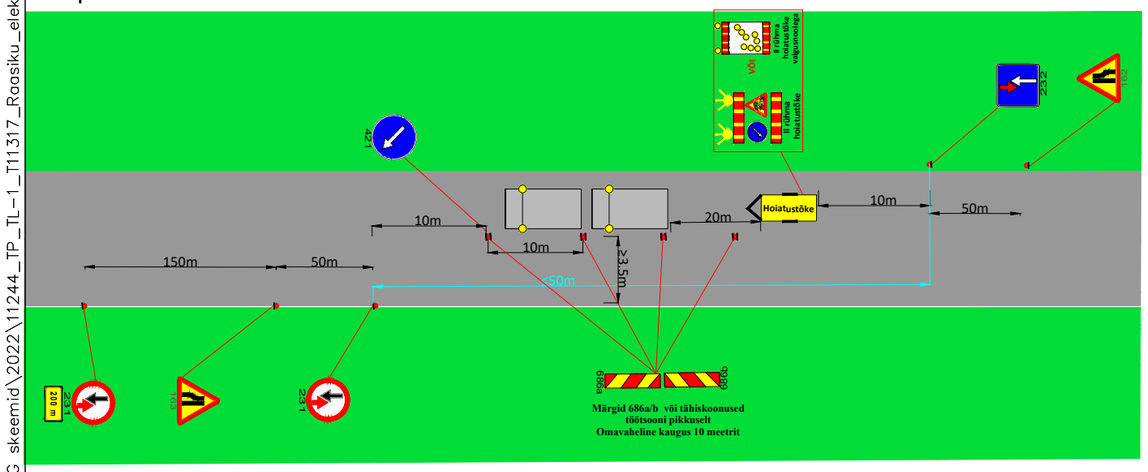

Tüüplahendus - liikuv tehnika teel piiratud nähtavusega kohas

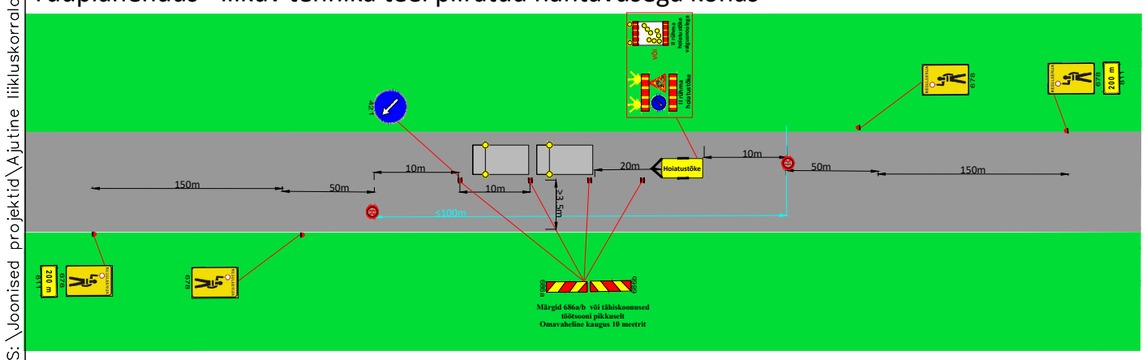

KOOSKÕLASTATUD
taristu ehitamise ja korrashoiu osakonna põhja üksus
Jaan Saia, Harju maakonna liikluskorraldaja
27.12.2022. a reg. nr. 1725654-2
Tingimustel

1. Liikluse korraldamisel objektil juhinduda ja juhendist „Riigiteede ajutine liikluskorraldus“ MA 2018-009.
2. Tööd tegev ja töömaad teenindav tehnika ning kasutatavad materjalid hoida väljaspool sõiduteed.
3. Tööväliseks ajaks avatud kaevikuid riigiteele ja teemaale jätta ei ole lubatud
4. Vähemalt 24 tundi enne töö alustamist või liikluskorralduse muutmist teavitada liikluspiirangutest ja töö kestvusest Transpordiametit Tark Tee liikluspiirangute iseteeninduskeskkonnas, millele pääseb ligi ameti e-teeninduse kaudu.

Kooskõlastatud liikluskorralduse joonised ei asenda teel ja teemaal töötamise luba

Märkused:

1. Enne joonisel toodud liikluskorraldusvahendite paigaldamist kooskõlastada joonis Transpordiametis.
2. Töötsooni tähistamisel lähtuda Majandus- ja taristuministri määrusest nr 43 "Nõuded ajutisele liikluskorraldusele".
3. Kaevetöödel piirata kaevik ajutise piirdeaiaga.
4. Tüüpskeemide kasutamisel tagada jalakäijate ohutu läbipääs.

Tingmärgid:

ELEKTRITRASSI EHITUS ETTEVÕTE tel: xxxx xxxx
595c
Projekteeritud ajutine liiklusmärk

Töötsoon

30
351
Olemasolev statsionaarne liiklusmärk

Jalakäijate läbipääsu koridor laiusega minimaalselt 1.5m

SIGNAAL AS Signaal TM Liimi 3, Tallinn 10621 Tel 656 3532 signaal@signaal.ee ELK000009, EEP002572			Joonis	Ajutise liikluskorralduse joonis	
			Projekt	Tehase põik võrgu ümberehitus, arendusala liitumine ja Tehase põik 12 elektriliitumine Raasiku aleviku, Raasiku vald, Harju maakond	
Projekteerija	T.Tepandi		Asukoht	T11317 Raasiku elektri tee km 1,06-1,27	
Assistent	K.Skljarova				
	Tel 656 2652		Tellija	Enersense AS poolt volitatud projektijuht; Sten Laurit; tel :+372 53 26 9492	
Kuupäev		Mõõtkava	Töö nr	Staadium	Joonise nr [nr-leht(lehti)]
22.12.2022		1:1000	11244	Tööprojekt	TL-1-1(1)

Fail: S:\Joonised projektid\Ajutine liikluskorraldus\DWG skeemid\2022\11244_TP_TL-1_T11317_Raasiku_elektri_elektri_tee_km1,06-1,27.dwg