


ALA15 V1-1

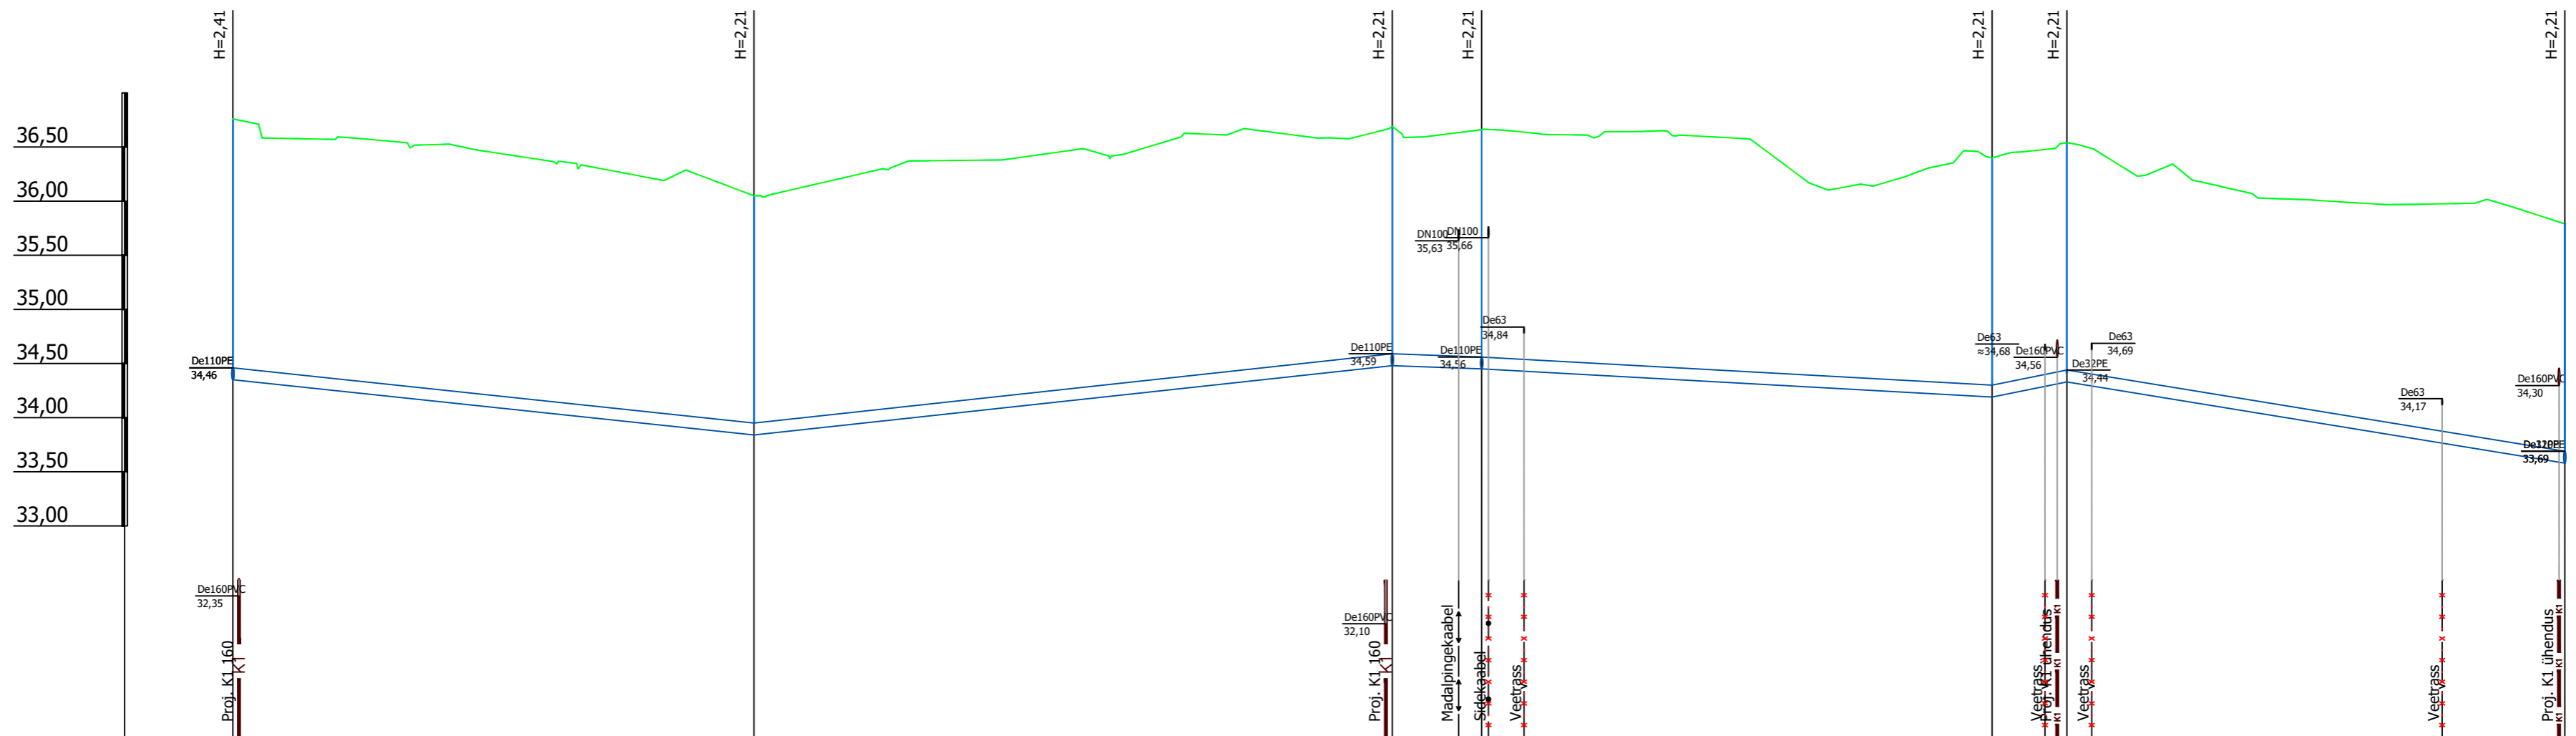


Mhor: 1:500  
Mver: 1:50

KAEVU TÄHIS	V1-1032	V1-1510	V1-1511	V1-1512	V1-1513	V1-1514	V1-1515					
OLEMASOLEVA MAAPINNA KÕRGUS (m ABS)	36,76	36,05	36,69	36,66	36,40	36,54	35,79					
PROJEKTEERITUD MAAPINNA KÕRGUS (m ABS)	36,76	36,05	36,69	36,66	36,40	36,54	35,79					
TORU KÕRGUS PEALT (m ABS)	34,46	33,95	34,59	34,56	34,30	34,44	33,69					
TORU RAJAMISSÜGAVUS	2,41	2,21	2,21	2,21	2,21	2,21	2,21					
LANG	48,1m	0,011	0,011	59,0m	0,004	8,3m	47,2m	0,006	0,020	6,9m	46,0m	0,016
TORU MATERJAL	De110 PE - 215,5m											
VAHEKAUGUSED (m)	48,1		59,0			8,3	47,2		6,9	46,0		
SIRGESTATUD TRASSI PLAAN												

Muudatuse nr	Kuupäev	Projekteerija	Vastutav spetsialist	Selgitus
		Töö nimetus Peipsi põhjaranniku vee ja kanali projekteerimine - ehitusetapp I		Töö tellija Alutaguse Vallavalitsus
OÜ KESKKONNAPROJEKT A: Ringtee 12, 50105 Tartu T: +372 7305 060 E: kp@keskkonnaprojekt.ee MTR reg nr EP10769210-0001		Joonise nimetus Ala 15 torustike pikiprofiilid		Töö väljaandmise aeg 05.02.2024 Joonise digiaadress 319801_PP_VK-6-2735_v02_Ala15-pikiprofiil.d
Vastutav spetsialist Janno Erm	Allkiri /allkirjastatud digitaalselt/	Objekti aadress Kauksi, Kuru ja Uusküla, Alutaguse vald, Ida-Viru maakond	Projekti staadium PP	Töö number 3198
Projekteeris Kätlin Vodja	Allkiri /allkirjastatud digitaalselt/	Möötka 1:500	Joonise number VK-6-27	

ALA15 V1-2

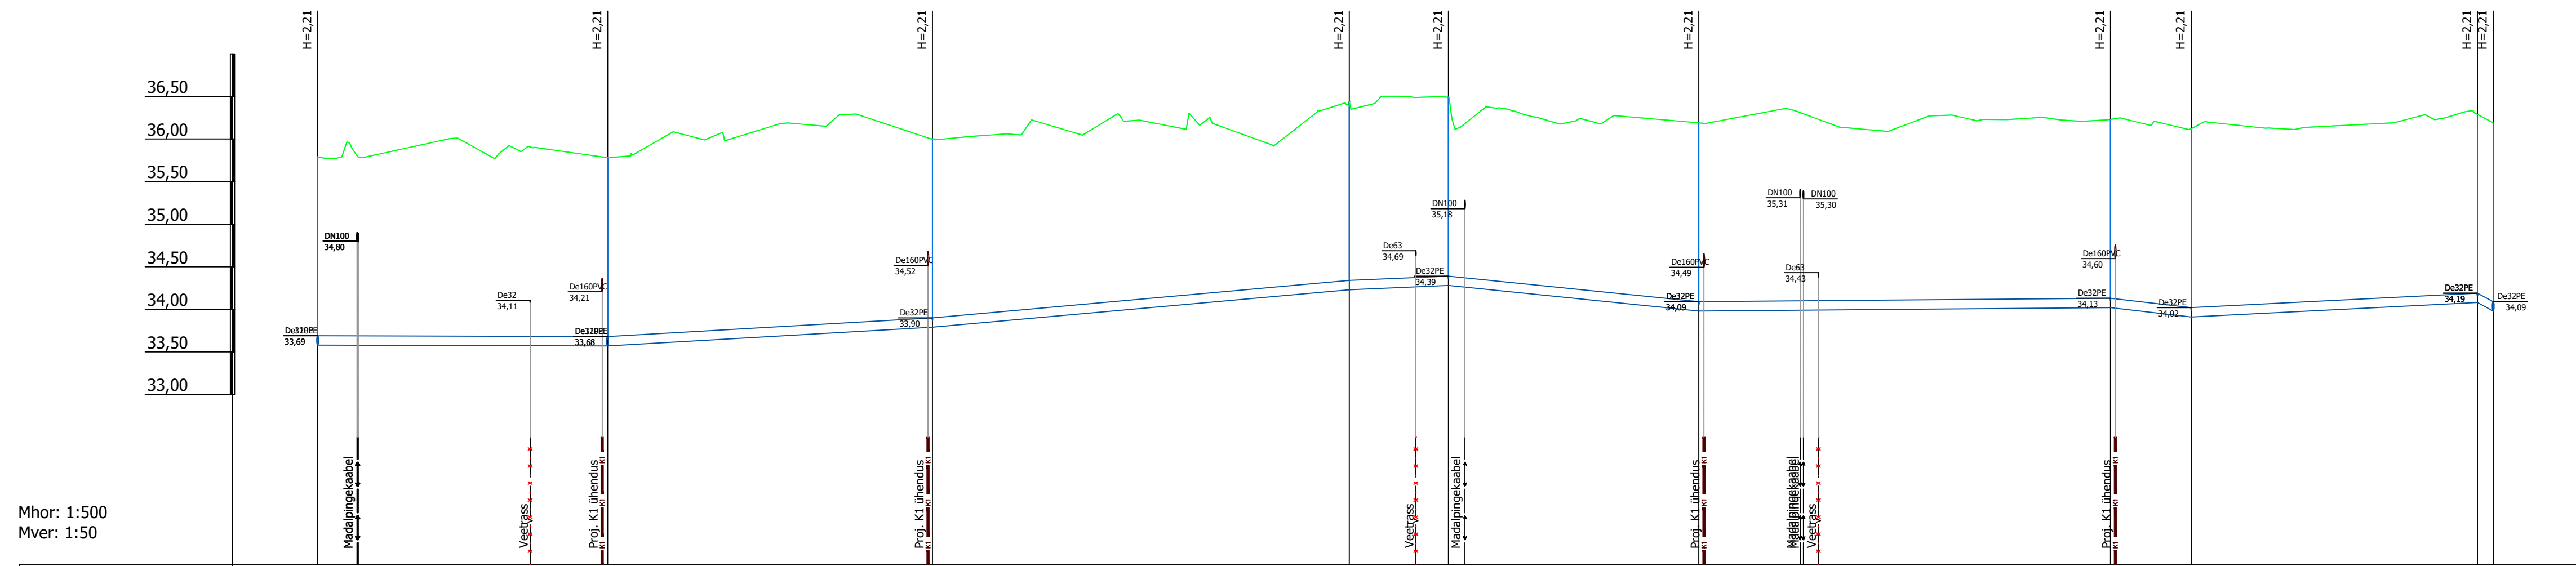


Mhor: 1:500  
Mver: 1:50

KAEVU TÄHIS	V1-1515	V1-1516	V1-1517	V1-1518	V1-1519	V1-1520	V1-1521	V1-1522	V1-1523 V1-1524
OLEMASOLEVA MAAPINNA KÕRGUS (m ABS)	35,79	35,78	36,00	36,44	36,49	36,19	36,23	36,12	36,19
PROJEKTEERITUD MAAPINNA KÕRGUS (m ABS)	35,79	35,78	36,00	36,44	36,49	36,19	36,23	36,12	36,19
TORU KÕRGUS PEALT (m ABS)	33,69	33,68	33,90	34,34	34,39	34,09	34,13	34,02	34,09
TORU RAJAMISSÜGAVUS	2,21	2,21	2,21	2,21	2,21	2,21	2,21	2,21	2,21
LANG	34,0m	0,000 0,006	38,1m 0,009	48,9m 0,004	11,6m 29,4m	0,010 0,001	48,3m 9,5m	0,012 0,005	33,6m 1,8m
TORU MATERJAL	De110 PE - 255,4m								
VAHEKAUGUSED (m)	34,0	38,1	48,9	11,6	29,4	48,3	9,5	33,6	1,8
SIRGESTATUD TRASSI PLAAN									

Muudatuse nr	Projekteerija	Kuupaev	Projekteerija	Vastutav spetsialist	Seigistus
Projekteerija	 OÜ KESKONNAPROJEKT A: Ringse 12, 50105 Tartu T: +372 7305 060 E: ko@keskonnaprojekt.ee MTR reg nr EP10769710-0001	Vastutav spetsialist <b>Janno Erm</b>	Projekti nimetus <b>Peipsi põhjaranniku vee ja kanali projekteerimine - ehitusetapp I</b>	Töö nimetus <b>Ala 15 torustike pikiprofilid</b>	Töö tellija <b>Alutaguse Vallavalitsus</b>
Projekteeris	Allkiri /allkirjastatud digitaalselt/ <b>Kätlin Vodja</b>	Objekti aadress Kaulsi, Kuru ja Uskütä, Alutaguse vald, Ida-Viru maakond	Joonise nimetus <b>Ala 15 torustike pikiprofilid</b>	Töö väljandmise aeg <b>05.02.2024</b>	Töö staadium <b>3198</b>
Projekteeris	Allkiri /allkirjastatud digitaalselt/ <b>Kätlin Vodja</b>	Joonise number <b>1:500</b>	Joonise nimetus <b>Ala 15 torustike pikiprofilid</b>	Joonise digiaadress 319801_pp_vk6-735_v02_Ala15-pikiprofilid.dwg	Mõõtkava <b>VK-6-28</b>

ALA15 V1-3

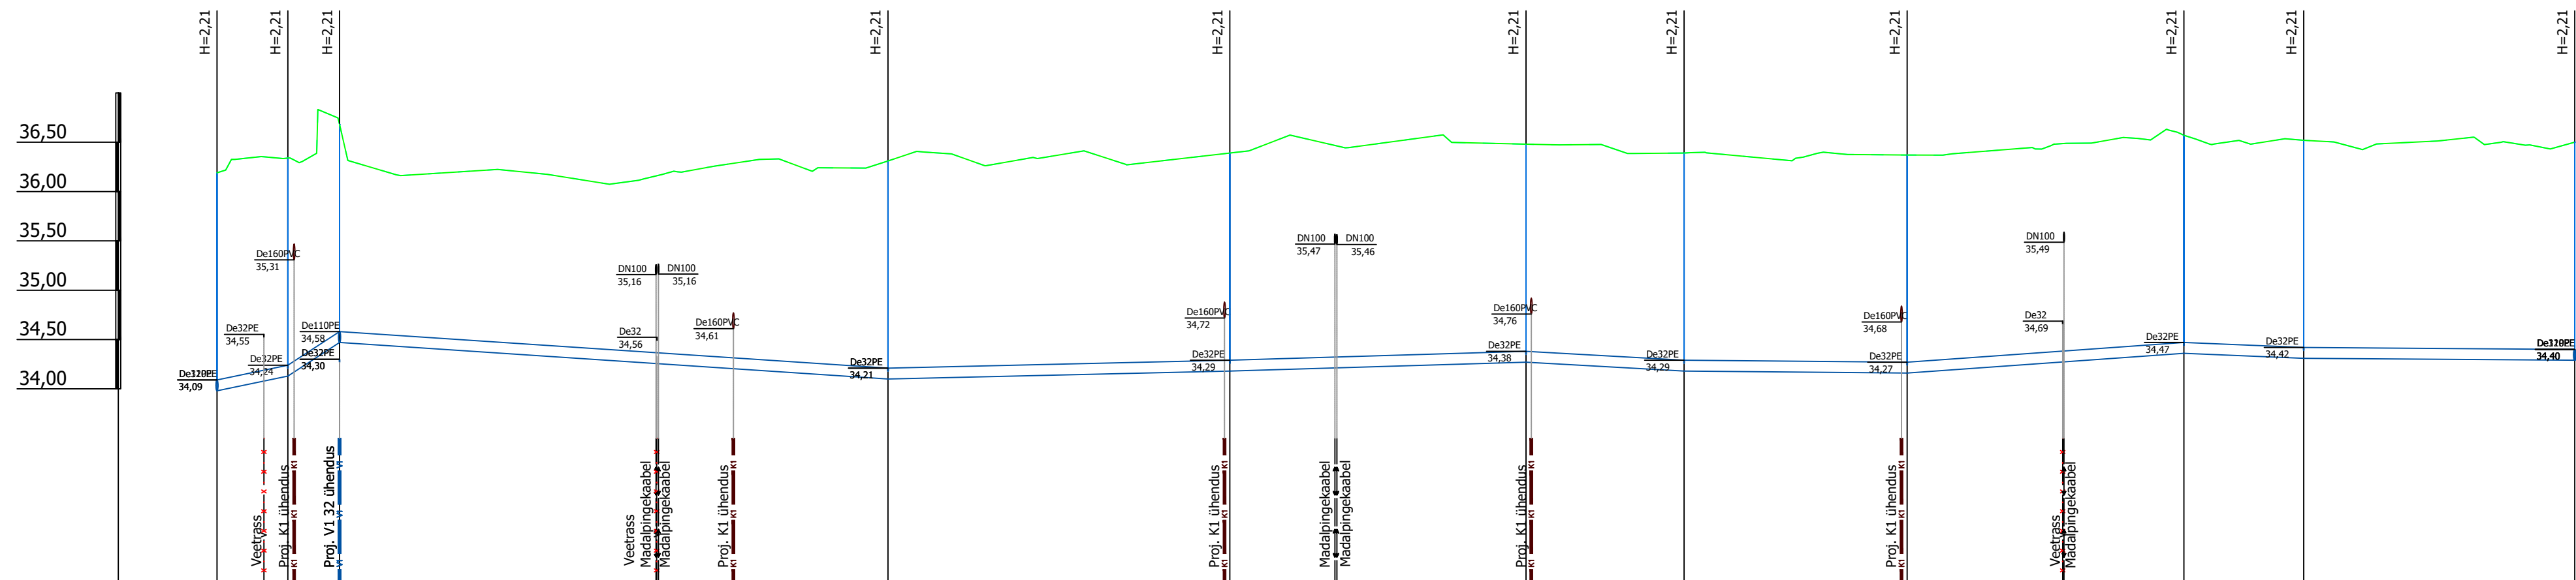


Mhor: 1:500  
Mver: 1:50

KAEVU TÄHIS	V1-1524	V1-1525	V1-1526	V1-1527	V1-1528	V1-1529	V1-1530	V1-1531	V1-1532	V1-1533	V1-1534
OLEMASOLEVA MAAPINNA KÕRGUS (m ABS)	36,19	36,34	36,68	36,31	36,39	36,48	36,39	36,37	36,57	36,52	36,50
PROJEKTEERITUD MAAPINNA KÕRGUS (m ABS)	36,19	36,34	36,68	36,31	36,39	36,48	36,39	36,37	36,57	36,52	36,50
TORU KÕRGUS PEALT (m ABS)	34,09	34,24	34,58	34,21	34,29	34,38	34,29	34,27	34,47	34,42	34,40
TORU RAJAMISSÜGAVUS	2,21	2,21	2,21	2,21	2,21	2,21	2,21	2,21	2,21	2,21	2,21
LANG	0,021	0,068	0,007	0,002	0,003	0,006	0,001	0,007	0,004	0,001	0,001
TORU MATERJAL	De110 PE - 238,8m										
VAHEKAUGUSED (m)	7,2	5,2	55,6	34,6	30,0	16,0	22,6	28,0	12,1	27,4	
SIRGESTATUD TRASSI PLAAN											

Muudatuse nr	Kuupäev	Projekteerija	Vastutav spetsialist	Seiglus
Projekteerija				
<p><b>Keskonnaprojekt</b> ENGINEERING &amp; CONSULTANTS</p> <p>OU KESKONNAPROJEKT A: Ringse 12, 50105 Tartu T: +372 7305 060 E: ko@keskonnaprojekt.ee MTR reg nr EP10769710-0001</p>				
Vastutav spetsialist	Janno Erm	Projekteerija	Peipsi põhjaranniku vee ja kanali projekteerimine - ehitusetapp I	Töö nimetus
Projekteeris	Kätlin Vodja		Ala 15 torustike pikiprofilid	Alutaguse Vallavalitsus
			Ala 15 torustike pikiprofilid	Töö tellija
			Objekti aadress	Töö väljandmise aeg
			Kauksi, Kuru ja Uskütä, Alutaguse vald, Ida-Viru maakond	05.02.2024
			Joontise aadress	Joontise digiaadress
			319801_PP_VK6-735_V02_Alatpikiprofilid.dwg	319801_PP_VK6-735_V02_Alatpikiprofilid.dwg
			Projekti staadium	Töö number
			PP	3198
			Mõõtkaava	Joontise number
			1:500	VK-6-29

ALA15 V1-4

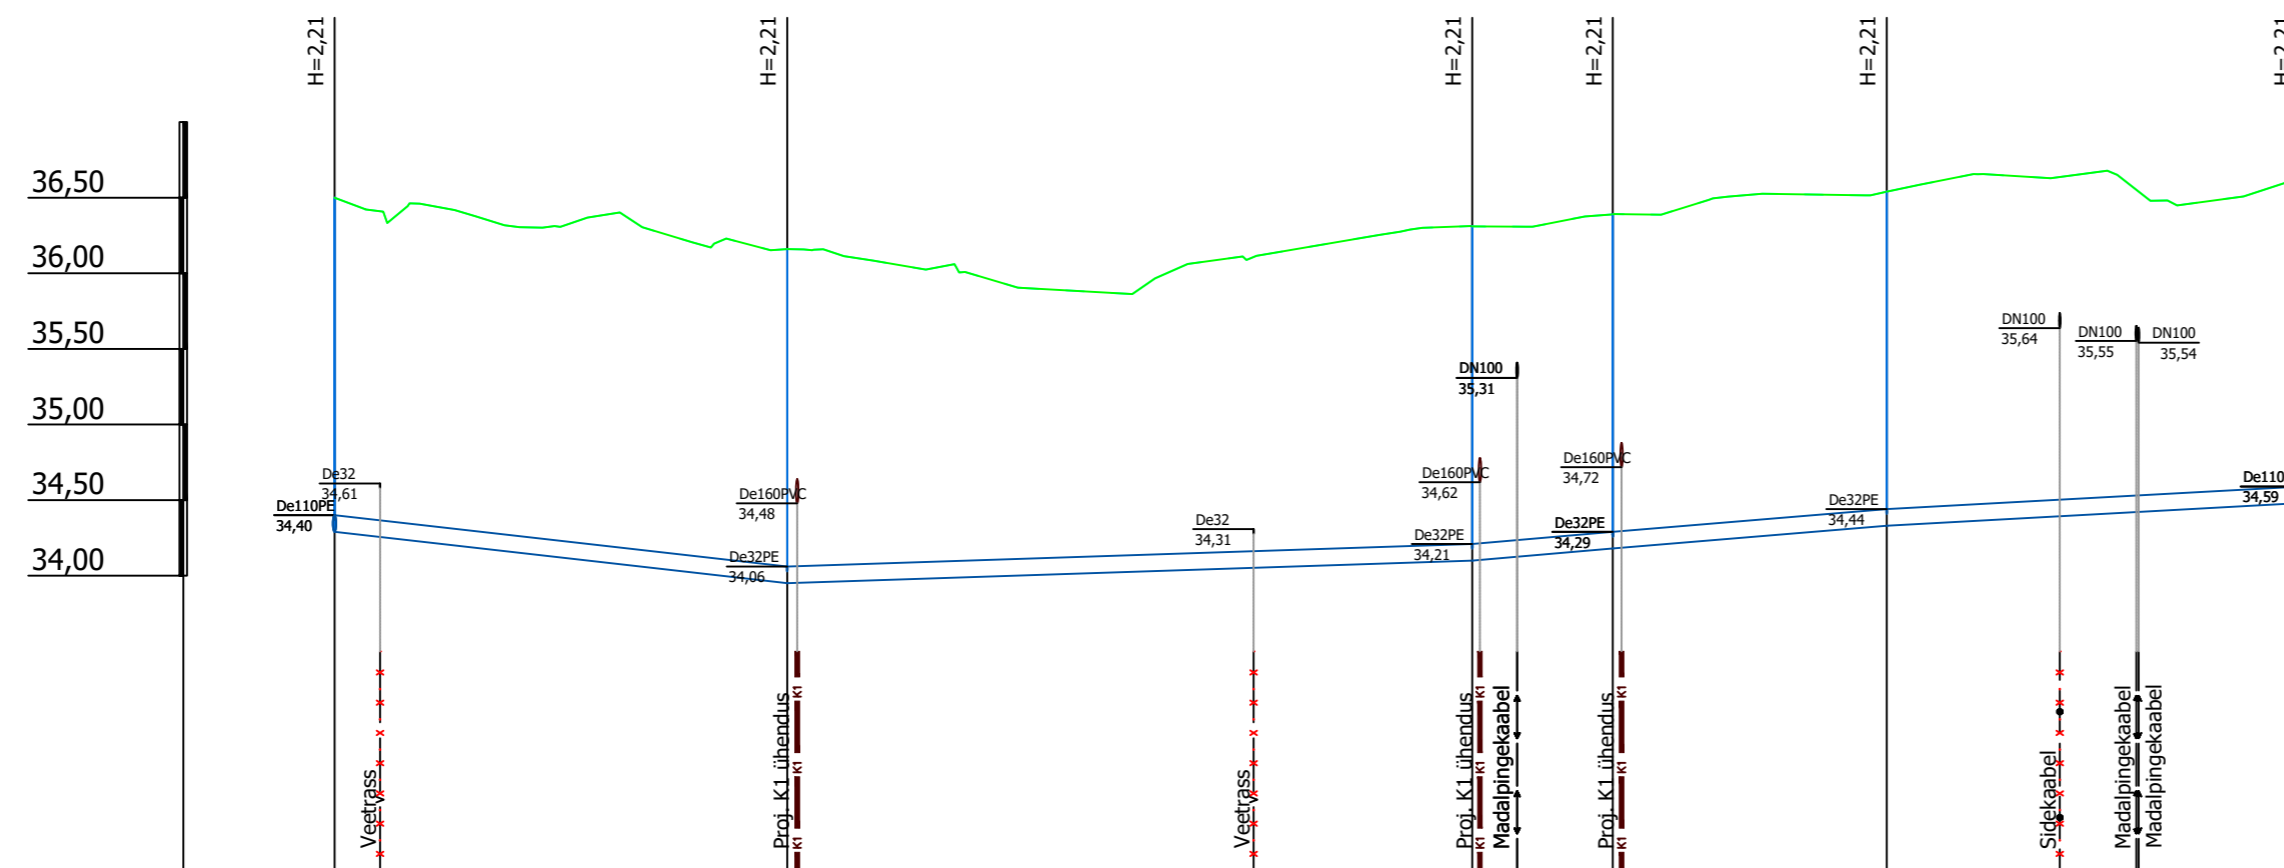


Mhor: 1:500  
Mver: 1:50

KAEVU TÄHIS	V1-1534	V1-1535	V1-1536	V1-1537	V1-1538	V1-1511			
OLEMASOLEVA MAAPINNA KÕRGUS (m ABS)	36,50	36,16	36,31	36,39	36,54	36,69			
PROJEKTEERITUD MAAPINNA KÕRGUS (m ABS)	36,50	36,16	36,31	36,39	36,54	36,69			
TORU KÕRGUS PEALT (m ABS)	34,40	34,06	34,21	34,29	34,44	34,59			
TORU RAJAMISSÜGAVUS	2,21	2,21	2,21	2,21	2,21	2,21			
LANG	29,9m	0,011	0,003	45,3m	0,009	0,008	18,1m	0,005	27,4m
TORU MATERJAL	De110 PE - 130,0m								
VAHEKAUGUSED (m)	29,9	45,3	9,3	18,1	27,4				
SIRGESTATUD TRASSI PLAAN									

Muudatuse nr	Kuupäev	Projekteerija	Vastutav spetsialist	Selgitus
<p>                     OÜ KESKKONNAPROJEKT                      A: Ringtee 12, 50105 Tartu                      T: +372 7305 060                      E: kp@keskkonnaprojekt.ee                      MTR reg nr EP10769210-0001                 </p>		Töö nimetus Peipsi põhjaranniku vee ja kanali projekteerimine - ehitusetapp I		Töö tellija Alutaguse Vallavalitsus
Vastutav spetsialist Janno Erm		Allkiri /alkirjastatud digitaalselt/		Objekti aadress Kauksi, Kuru ja Uusküla, Alutaguse vald, Ida-Viru maakond
Projekteeris Kätlin Vodja		Allkiri /alkirjastatud digitaalselt/		Projekti staadium PP
				Töö number 3198
				Joonise digiaadress 3198001_PP_VK-6-2735_v02_Ala15-pikiprofiil.d
				Töö väljaandmise aeg 05.02.2024
				Joonise number VK-6-30
				Mootkava 1:500

ALA15 K1-1

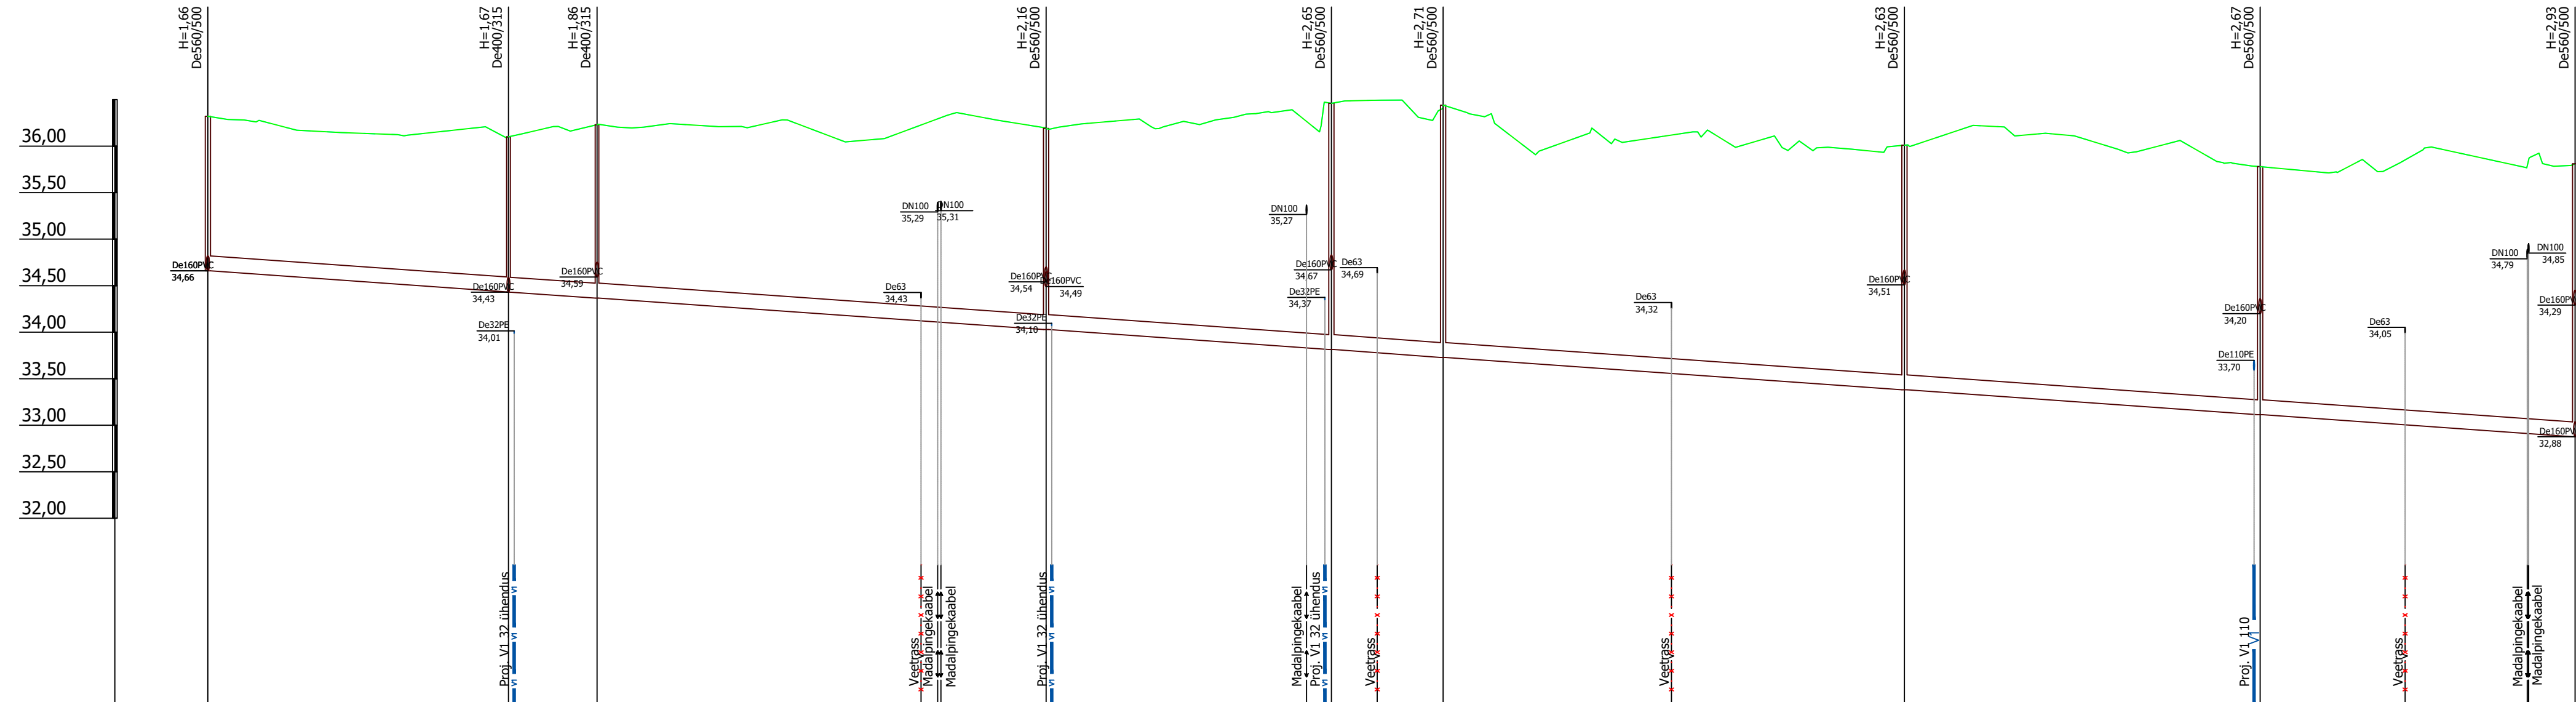


Mhor: 1:500  
Mver: 1:50

KAEVU TÄHIS	K1-1510	K1-1511	K1-1512	K1-1513	K1-1514	K1-1515	K1-1516	K1-1517	K1-1518
OLEMASOLEVA MAAPINNA KÕRGUS (m ABS)	36,32	36,10	36,23	36,19	36,46	36,44	36,01	35,78	35,81
PROJEKTEERITUD MAAPINNA KÕRGUS (m ABS)	36,32	36,10	36,23	36,19	36,46	36,44	36,01	35,78	35,81
TORU PÕHJA KÕRGUS (m ABS)	34,66	34,43	34,43	34,03	33,81	33,73	33,38	33,11	32,88
TORU RAJAMISSÜGAVUS	1,66	1,67	1,67	2,16	2,65	2,71	2,63	2,67	2,93
LANG	254,6m								0,007
TORU MATERJAL	De160 PVC - 254,6m								
VAHEKAUGUSED (m)	32,3	9,5	48,3	30,7	12,0	49,6	38,3	33,9	
SIRGESTATUD TRASSI PLAAN									

Muudatuse nr	Kuupäev	Projekteerija	Vastutav spetsialist	Seigistus
Projekteerija				
Töö nimetus	Töö tellija <b>Alutaguse Vallavalitsus</b>			
Töö väljastamise aeg	Töö väljastamise aeg <b>05.02.2024</b>			
Joonise digiaadress	Joonise digiaadress 319801_PP_VK-6-735_V02_Ala15-pikiprofilid.dwg			
Projekti staadium	Töö number	Joonise number	Mõõtkava	1:500
Objekti aadress	Objekti aadress Kaulksi, Kuru ja Uskütä, Alutaguse vald, Ida-Viru maakond			
Vastutav spetsialist	Vastutav spetsialist <b>Janno Erm</b>			
Projekti nr	Projekti nr <b>3198</b>			
Projekti nimetus	Projekti nimetus Peipsi põhjaranniku vee ja kanali projekteerimine - ehitusetapp I			
Joonise nimetus	Joonise nimetus Ala 15 torustike pikiprofilid			
Objekti aadress	Objekti aadress Kaulksi, Kuru ja Uskütä, Alutaguse vald, Ida-Viru maakond			
Projekti staadium	Projekti staadium PP			
Töö number	Töö number 3198			
Joonise number	Joonise number VK-6-31			
Mõõtkava	Mõõtkava 1:500			
Projekti nimetus	Projekti nimetus OÜ KESKKONNAPROJEKT A: Ringise 12, 50105 Tartu T: +372 7305 060 E: k@keskkonnaprojekt.ee MTR reg nr EP10769710-0001			
Vastutav spetsialist	Vastutav spetsialist Kätlin Vodja			
Projekti nr	Projekti nr Keskonnaprojekt			

ALA15 K1-2

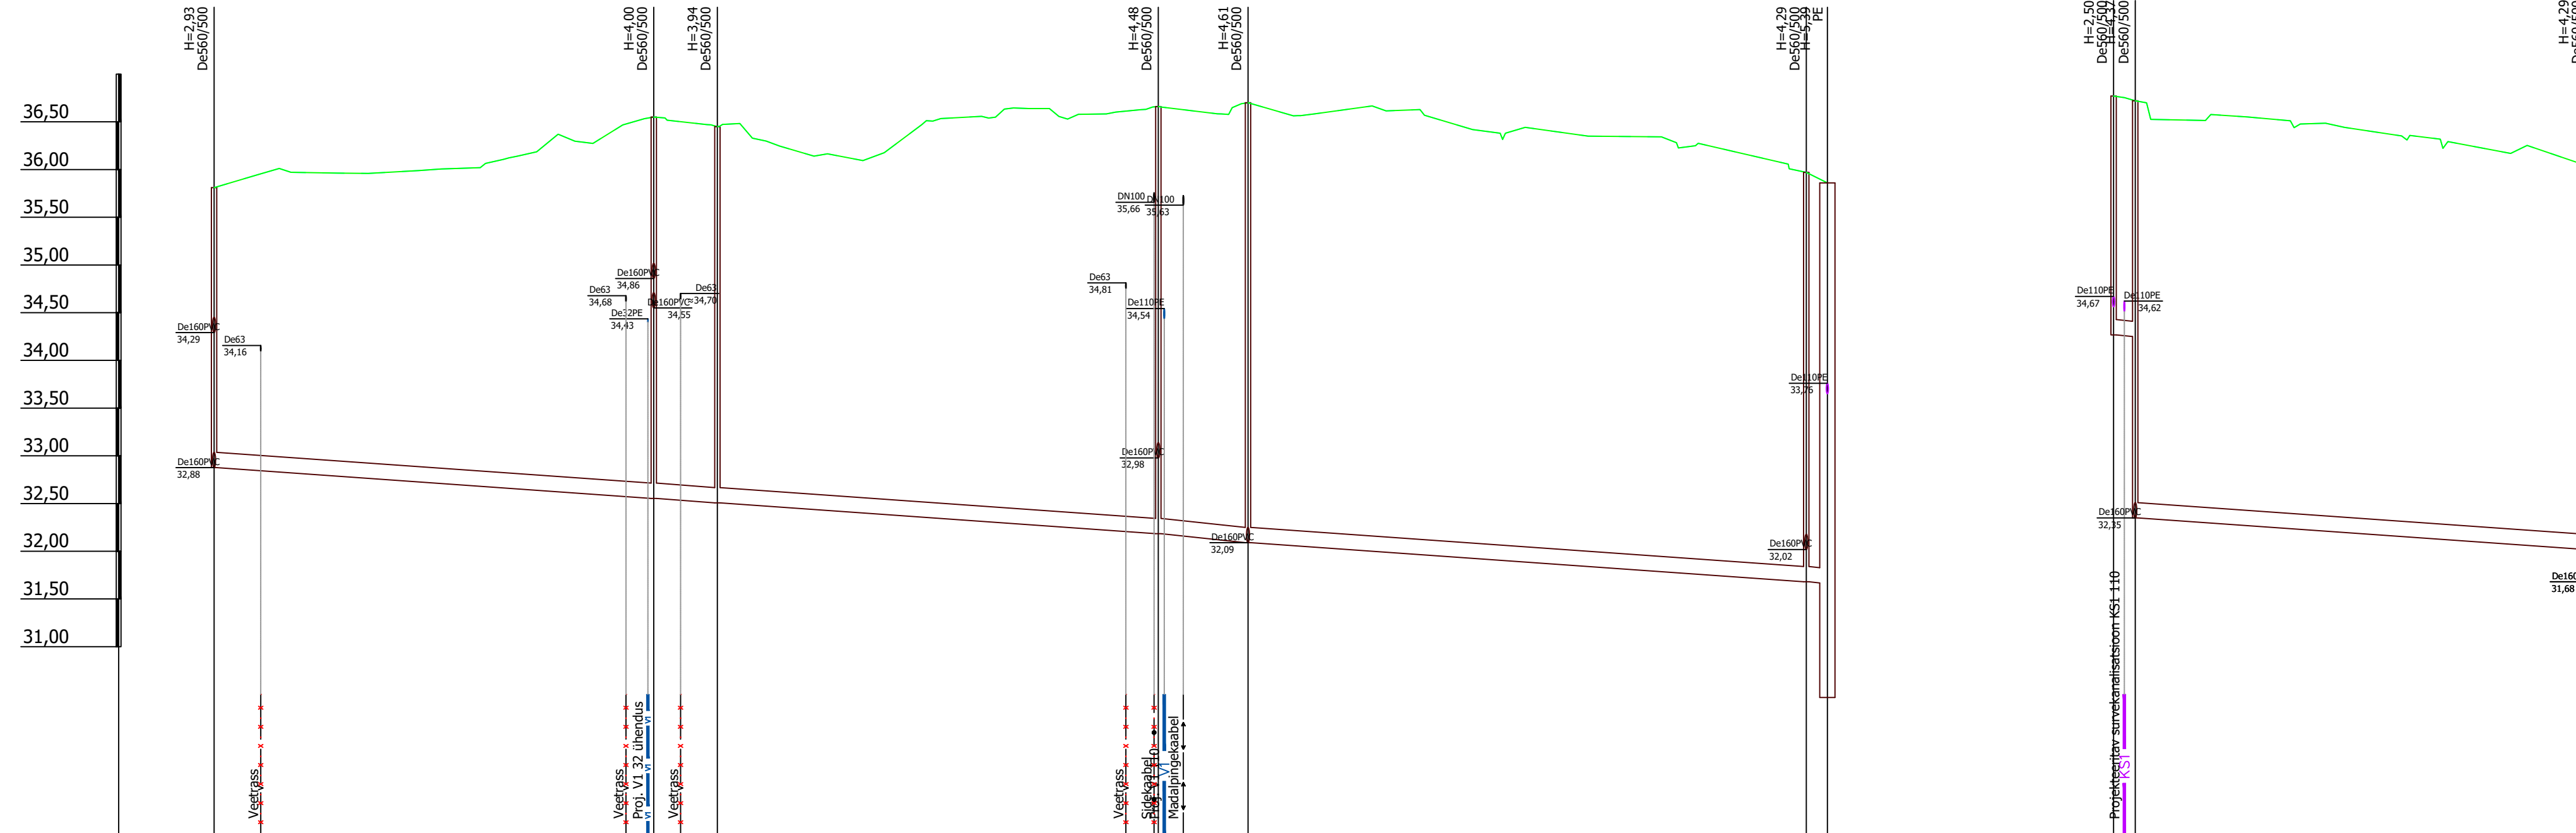


Mhor: 1:500  
Mver: 1:50

KAEVU TÄHIS	K1-1518	K1-1519	K1-1520	K1-1521	K1-1522	K1-1523 Kauksi-RKP-004
OLEMASOLEVA MAAPINNA KÕRGUS (m ABS)	35,81	36,55	36,45	36,66	36,70	35,97
PROJEKTEERITUD MAAPINNA KÕRGUS (m ABS)	35,81	36,55	36,45	36,66	36,70	35,97
TORU PÕHJA KÕRGUS (m ABS)	32,88	32,55	32,51	32,18	32,09	31,67
TORU RAJAMISSÜGAVUS	2,93	4,00	3,94	4,48	4,61	4,29
LANG	166,9m	9,4m	58,5m	0,010	0,007	2,2m
TORU MATERJAL	De160 PVC - 169,1m					
VAHEKAUGUSED (m)	46,1	6,7	46,2	9,4	58,5	2,2
SIRGESTATUD TRASSI PLAAN						

VRK-1510 K1-1021	K1-1523
36,77	35,97
36,77	35,97
36,72	35,97
34,27	32,02
34,25	32,02
32,35	31,68
2,50	3,95
2,47	
4,37	
0,008	0,007
2,3	47,5
2,3m	
De160 PVC - 49,8m	

Muudatuse nr	Kuupäev	Projekteerija	Vastutav spetsialist	Seigistus
Projekteerija				
OÜ KESKKONNAPROJEKT A: Ringse 12, 50105 Tartu T: +372 7305 060 E: k@keskkonnaprojekt.ee MTR reg nr EP10769710-0001				
Vastutav spetsialist <b>Janno Erm</b> Projekteris <b>Kätlin Vodja</b>				
Objekt aadress Kauksi, Kuru ja Uusküla, Alutaguse vald, Ida-Viru maakond				
Töö nimetus Peipsi põhjaranniku vee ja kanali projekteerimine - ehitusetapp I				
Töö tellija Alutaguse Vallavalitsus				
Töö väljandamise aeg 05.02.2024				
Joonise digiaadress 319801_pp_vk6-735_v02_ala15-pikiprofilid.dwg				
Projekti staadium Töö number 3198				
Mõõtkava 1:500				
Joonise number VK-6-32				

ALA15 K1-3

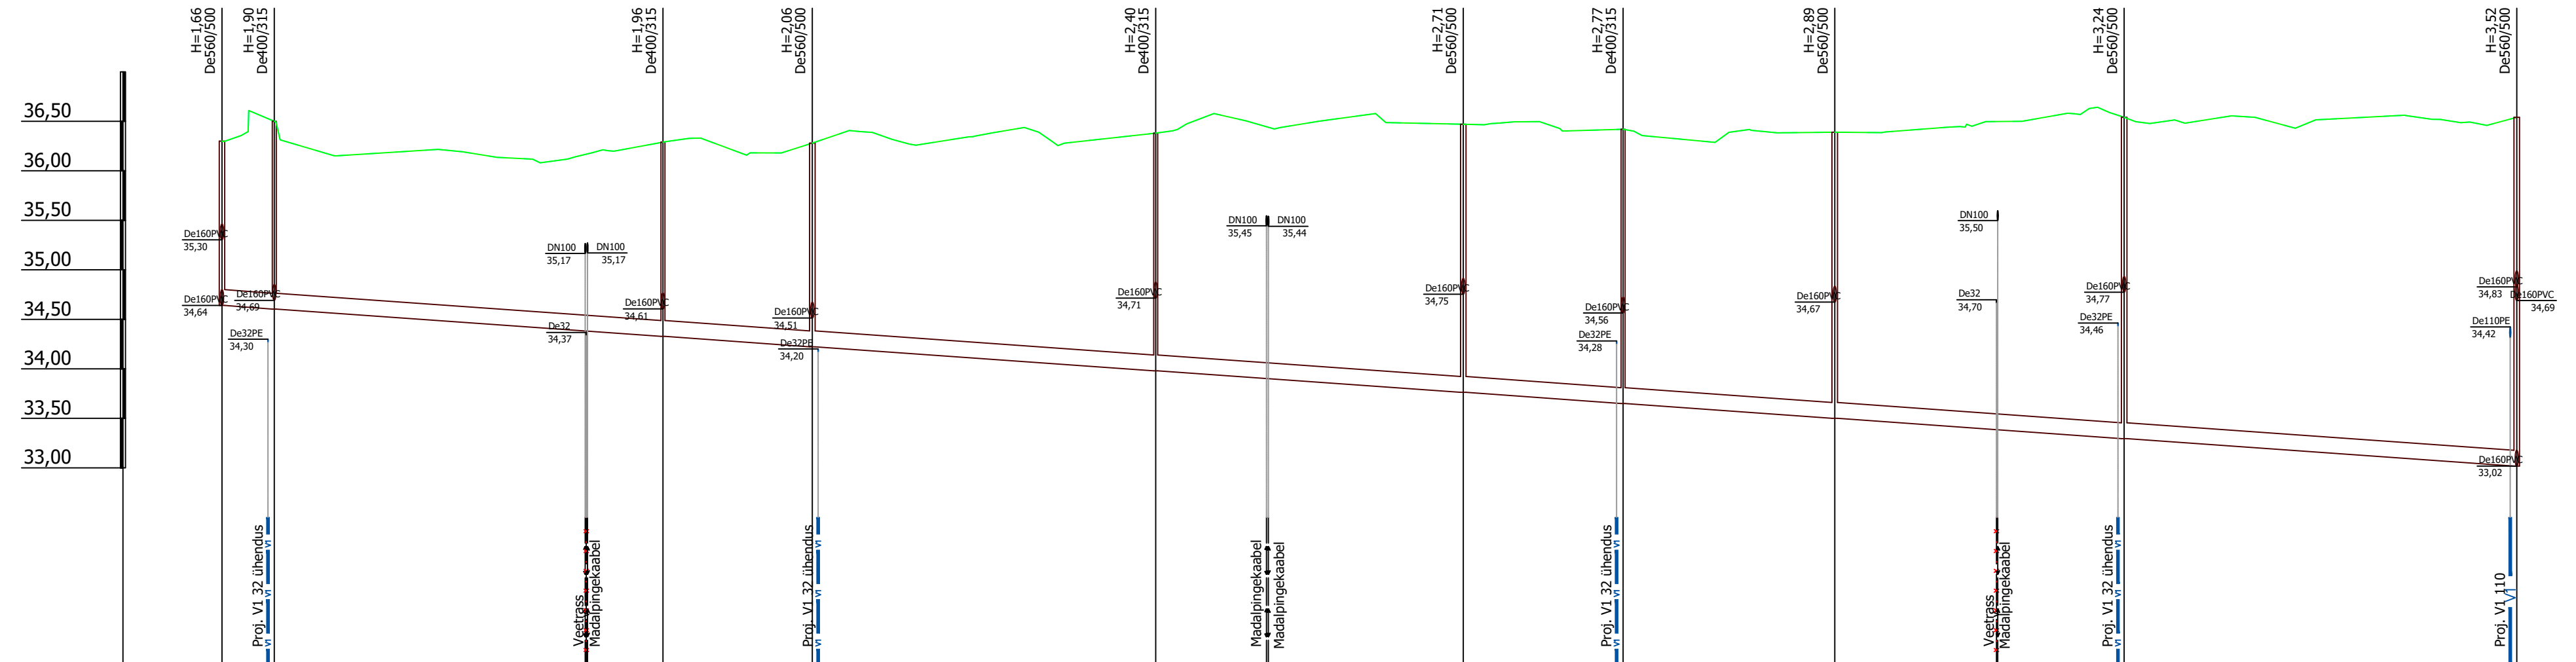

Mhor: 1:500  
Mver: 1:50

KAEVU TÄHIS	K1-1524 K1-1525	K1-1526	K1-1527	K1-1528	K1-1529	K1-1530	K1-1531	K1-1532	K1-1538
OLEMASOLEVA MAAPINNA KÕRGUS (m ABS)	36,30	36,29	36,28	36,38	36,47	36,42	36,39	36,54	36,54
PROJEKTEERITUD MAAPINNA KÕRGUS (m ABS)	36,30	36,29	36,28	36,38	36,47	36,42	36,39	36,54	36,54
TORU PÕHJA KÕRGUS (m ABS)	34,64	34,33	34,22	33,98	33,76	33,65	33,50	33,30	33,02
TORU RAJAMISSÜGAVUS	1,66	1,96	2,06	2,40	2,71	2,77	2,89	3,24	3,52
LANG	231,7m								0,007
TORU MATERJAL	De160 PVC - 231,7m								
VAHEKAUGUSED (m)	5,3	39,3	15,1	34,7	31,1	16,1	21,4	29,2	39,6
SIRGESTATUD TRASSI PLAAN									


Muudatuse nr	Projektseerija	Vastutav spetsialist	Seiglus
Projektseerija	Töö nimetus	Töö tellija	Alutaguse Vallavalitsus
Vastutav spetsialist	Peipsi põhjaranniku vee ja kanali projekteerimine - ehitusetapp I	Töö väljandamise aeg	05.02.2024
Janno Erm	Ala 15 torustike pikiprofilid	Joonise digiaadress	319801_PP_VK-6-735_V02_Ala15_pikiprofilid.dwg
Kätlin Vodja	Objekti aadress	Projekt staadium	Töö number
	Kauksi, Kuru ja Uskütä, Alutaguse vald, Ida-Viru maakond	PP	3198
		Mõõtkaava	Joonise number
		1:500	VK-6-33



OU KESKKONNAPROJEKT  
A: Ringse 12, 50105 Tartu  
T: +372 7305 060  
E: k@keskkonnaprojekt.ee  
MTR reg nr EP10769210-0001

Vastutav spetsialist  
Janno Erm  
Projektseerija  
Kätlin Vodja

ALA15 K1-4

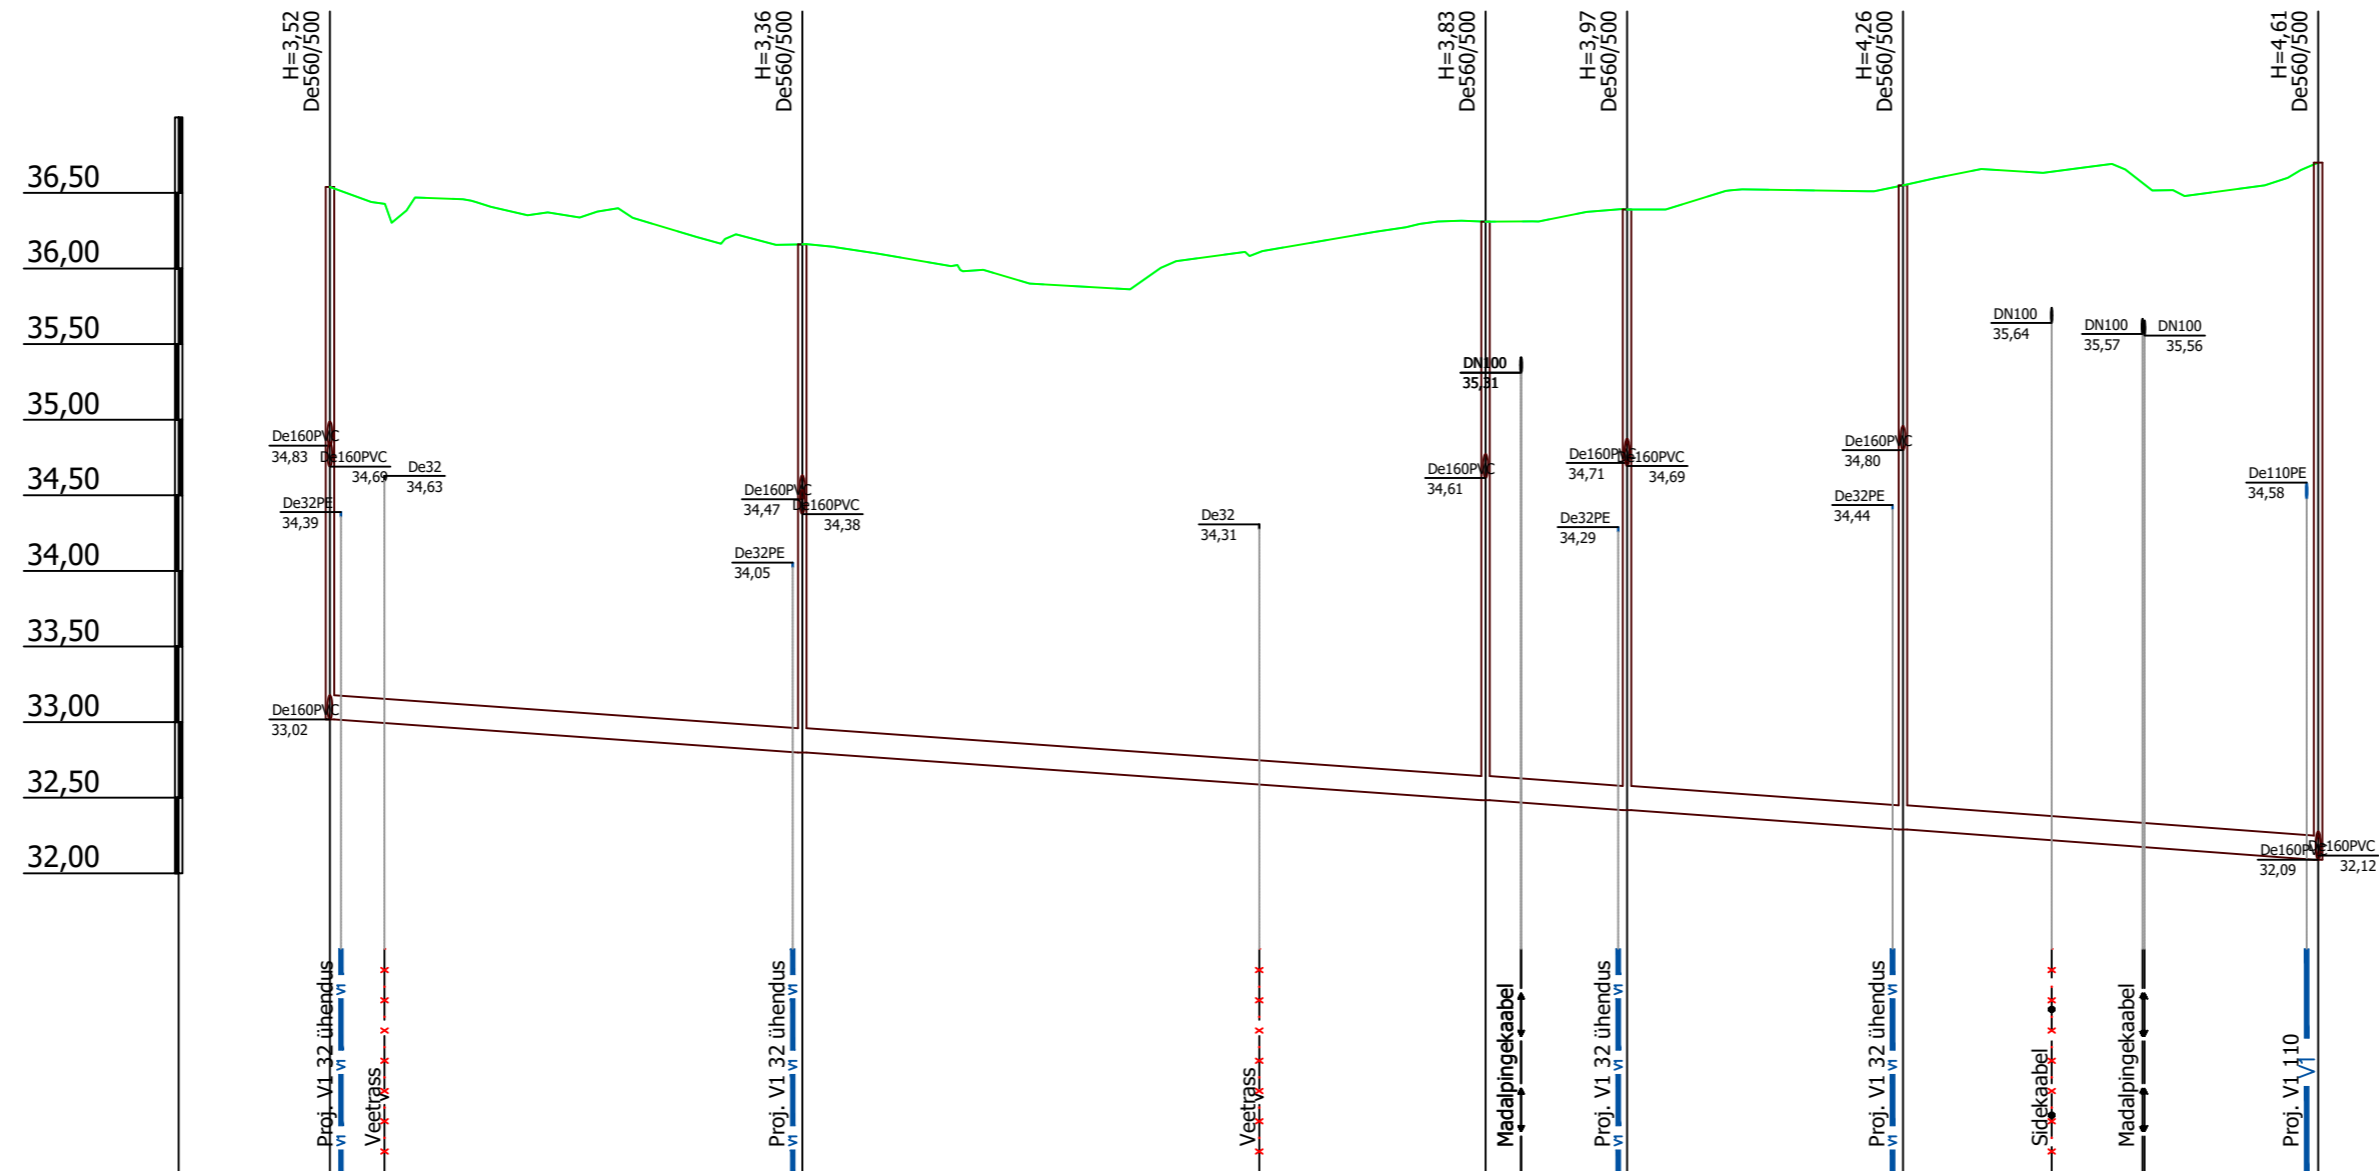


Mhor: 1:500  
Mver: 1:50

KAEVU TÄHIS	K1-1538	K1-1534			K1-1535	K1-1536	K1-1537	K1-1522
OLEMASOLEVA MAAPINNA KÕRGUS (m ABS)	36,54	36,16	36,16	36,31	36,39	36,55	36,70	
PROJEKTEERITUD MAAPINNA KÕRGUS (m ABS)	36,54	36,16	36,16	36,31	36,39	36,55	36,70	
TORU PÕHJA KÕRGUS (m ABS)	33,02	32,80	32,80	32,48	32,42	32,29	32,09	
TORU RAJAMISSÜGAVUS	3,52	3,36	3,36	3,83	3,97	4,26	4,61	
LANG	131,5m						27,5m	0,007
TORU MATERJAL	De160 PVC - 131,5m						De160 PVC - 27,5m	
VAHEKAUGUSED (m)	31,2		45,2			9,4	18,2	27,5
SIRGESTATUD TRASSI PLAAN								

Muudatuse nr	Kuupäev	Projekteerija	Vastutav spetsialist	Selgitus
<p>                     OÜ KESKKONNAPROJEKT                      A: Ringtee 12, 50105 Tartu                      T: +372 7305 060                      E: kp@keskkonnaprojekt.ee                      MTR reg nr EP10769210-0001                 </p>		Töö nimetus Peipsi põhjaranniku vee ja kanali projekteerimine - ehitusetapp I		Töö tellija Alutaguse Vallavalitsus
Vastutav spetsialist Janno Erm		Allkiri /alkirjastatud digitaalselt/	Objekti aadress Kauksi, Kuru ja Uusküla, Alutaguse vald, Ida-Viru maakond	
Projekteeris Kätlin Vodja		Allkiri /alkirjastatud digitaalselt/	Joonise nimetus Ala 15 torustike pikiprofiilid	Töö väljaandmise aeg 05.02.2024 Joonise digiaadress 319801_PP_VK-6-2735_v02_Ala15-pikiprofiilid.d
			Projekti staadium PP	Töö number 3198
			Mootkava 1:500	Joonise number VK-6-34



ALA15 KS1-1

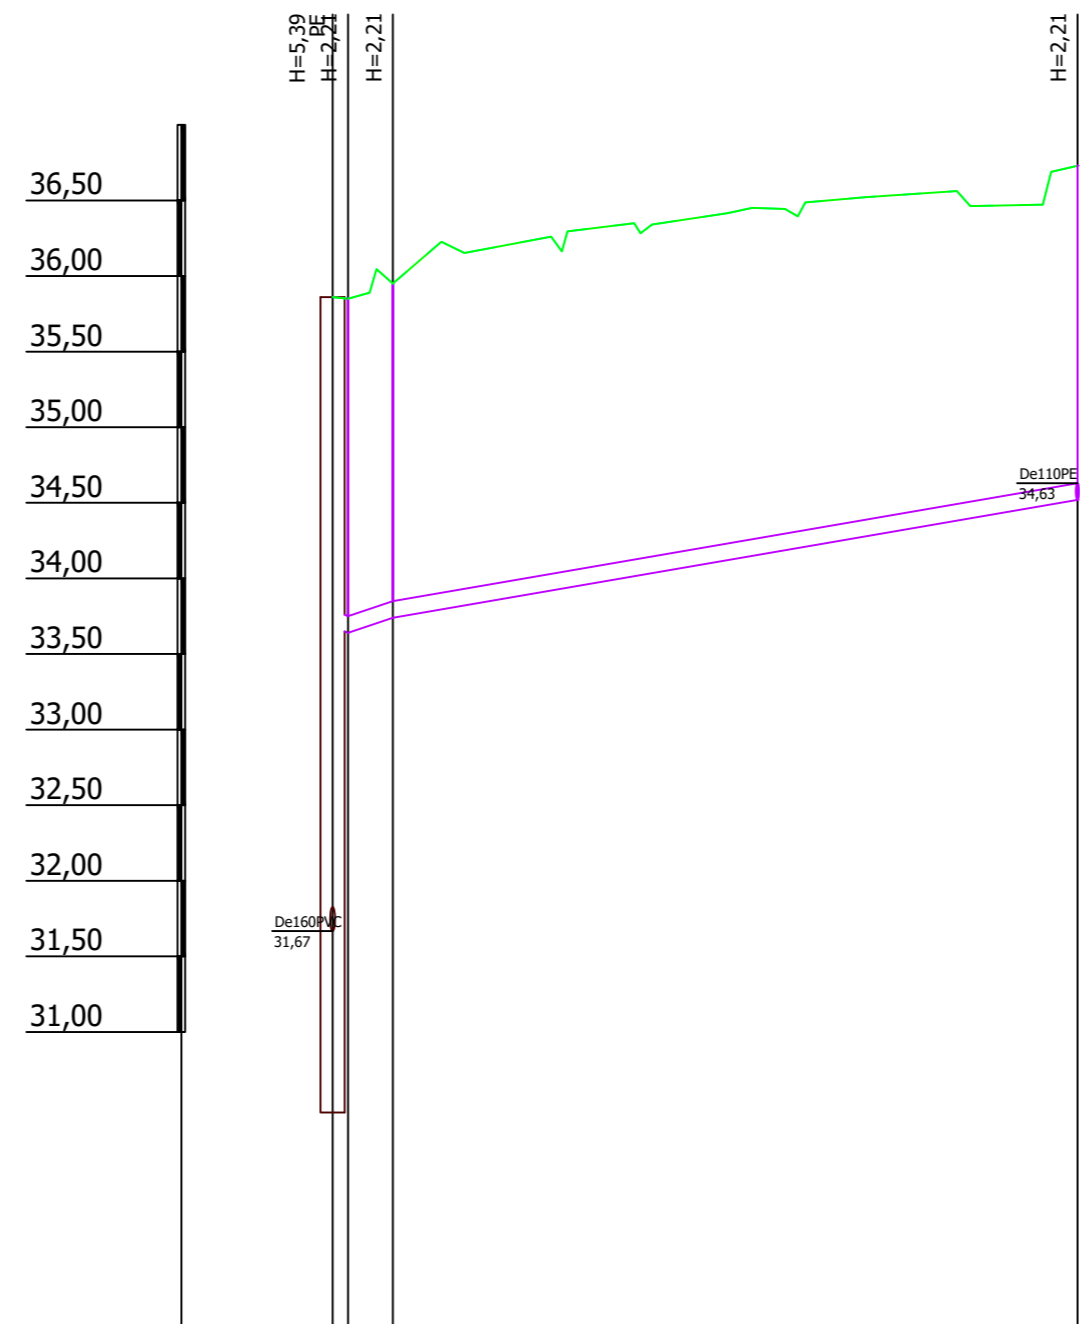

Mhor: 1:500  
Mver: 1:50

KAEVU TÄHIS	Kauksi-RKP-004 2KS	KS1-1030
OLEMASOLEVA MAAPINNA KÕRGUS (m ABS)	35,85 35,95	36,73
PROJEKTEERITUD MAAPINNA KÕRGUS (m ABS)	35,85 35,95	36,73
TORU PÕHJA KÕRGUS (m ABS)	33,64 33,74	34,52
TORU RAJAMISSÜGAVUS	2,21 2,21	2,21
LANG	0,010 0,010	0,017 45,3m
TORU MATERJAL	De110 PE - 49,3m	
VAHEKAUGUSED (m)	1,0	45,3
SIRGESTATUD TRASSI PLAAN		

Muudatuse nr	Kuupäev	Projekteerija	Vastutav spetsialist	Selgitus
Projekteerija		Töö nimetus		Töö tellija
<p><b>Keskkonnaprojekt</b> ENGINEERING &amp; CONSULTATIONS</p> <p>OÜ KESKKONNAPROJEKT A: Ringtee 12, 50105 Tartu T: +372 7305 060 E: kp@keskkonnaprojekt.ee MTR reg nr EP10769210-0001</p>		Peipsi põhjaranniku vee ja kanali projekteerimine - ehitusetapp I		Alutaguse Vallavalitsus
Vastutav spetsialist		Joonise nimetus		Töö väljaandmise aeg
Janno Erm	Allkiri /allkirjastatud digitaalselt/	Ala 15 torustike pikiprofiilid		05.02.2024
Projekteeris	Allkiri /allkirjastatud digitaalselt/	Objekti aadress		Projekti staadium
Kätlin Vodja	Allkiri /allkirjastatud digitaalselt/	Kauksi, Kuru ja Uusküla, Alutaguse vald, Ida-Viru maakond		PP
		Töö number		3198
		Joonise number		VK-6-35
		Möötkava		1:500