


AJUTISE JUURDEPÄÄSU
ASUKOHT

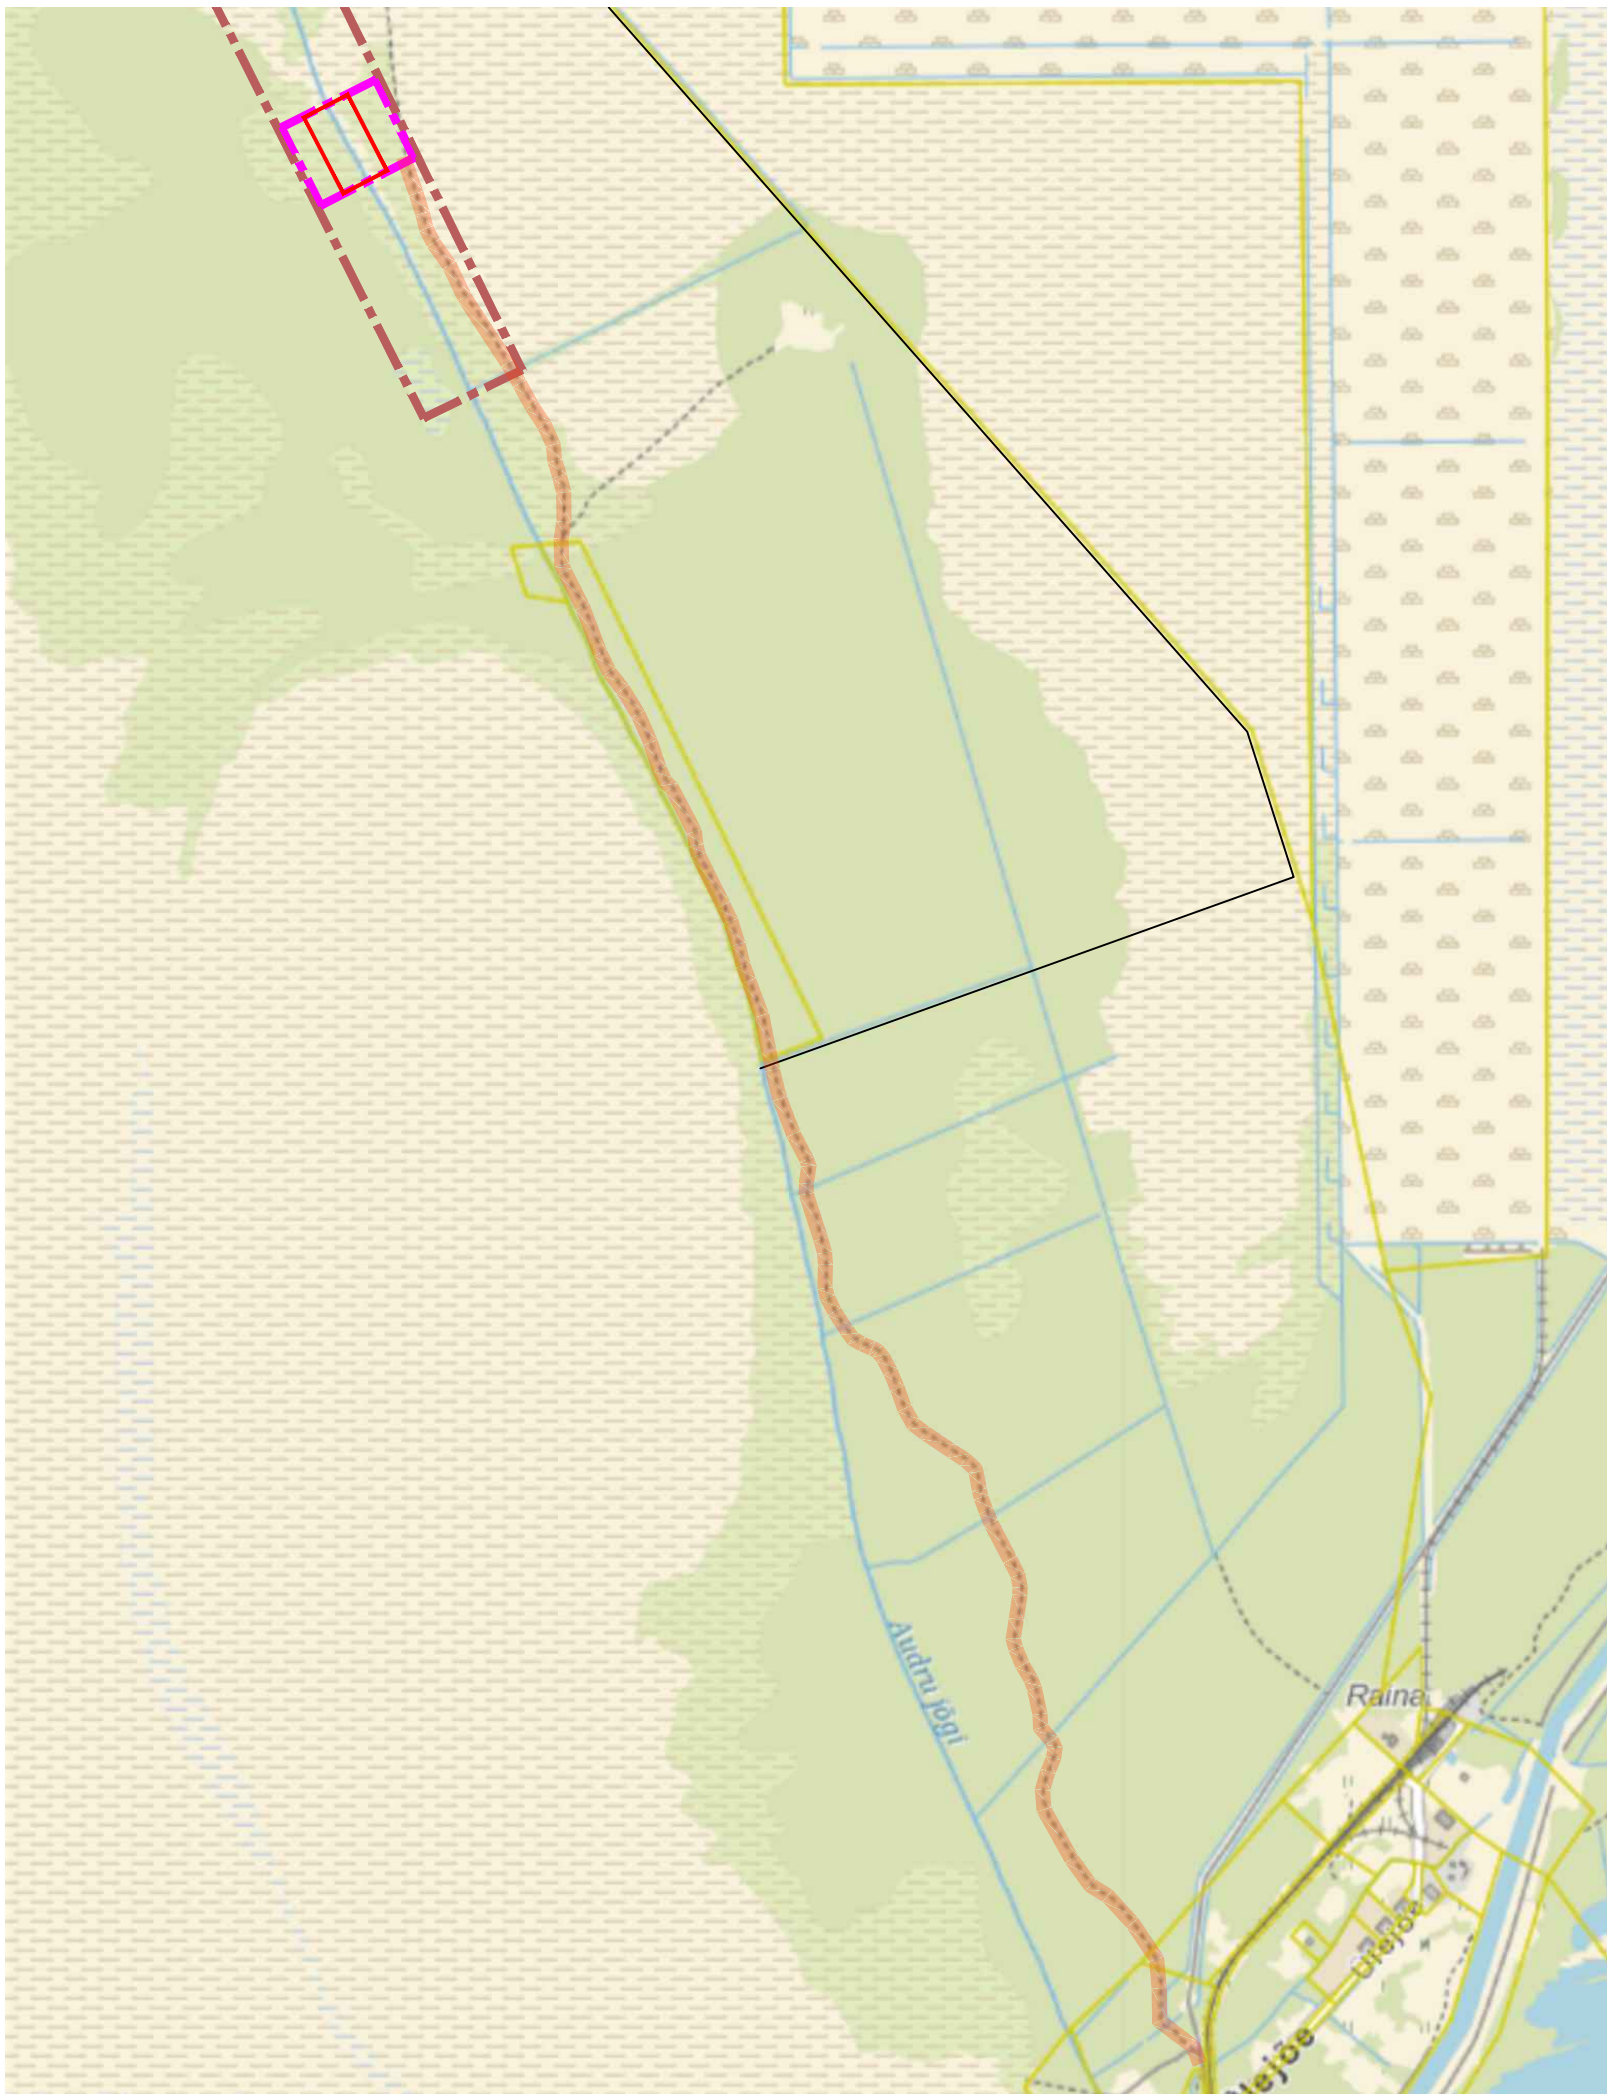

TINGMÄRGID

- Planeeritava ala piir
- Planeeritava ala piir vastavalt algatamise korraldusele
- Planeeritav krundi piir
- Olemasolev mertsarada

MÄRKUSED:
Aluskaart on pärit Maa- ja Ruumiameti kaardirakendusest.

PLANNUM			Audru jõe ülemjooksu taastamistööde detailplaneering		
Plannum OÜ www.plannum.ee// Tartu mnt 84a, Tallinn		Asukoht: Lääneranna vald		Joonise nimetus: Ajutise juurdepääsu asukoht	
Projekti juht/planeerija: Liina Ollema		Planeeringu koostamise korraldaja: Lääneranna Vallavalitsus		Töö nr: DP-2026-KP-1	Möötkava 1:10 000
Koordinaator: Jaanus Aavik		Planeeringu koostamisest huvitatud isik: Riigimetsa Majandamise Keskus sihtasutus Eestimaa Looduse Fond		Kuupäev: 19.06.2026	Joonise nr: 4