


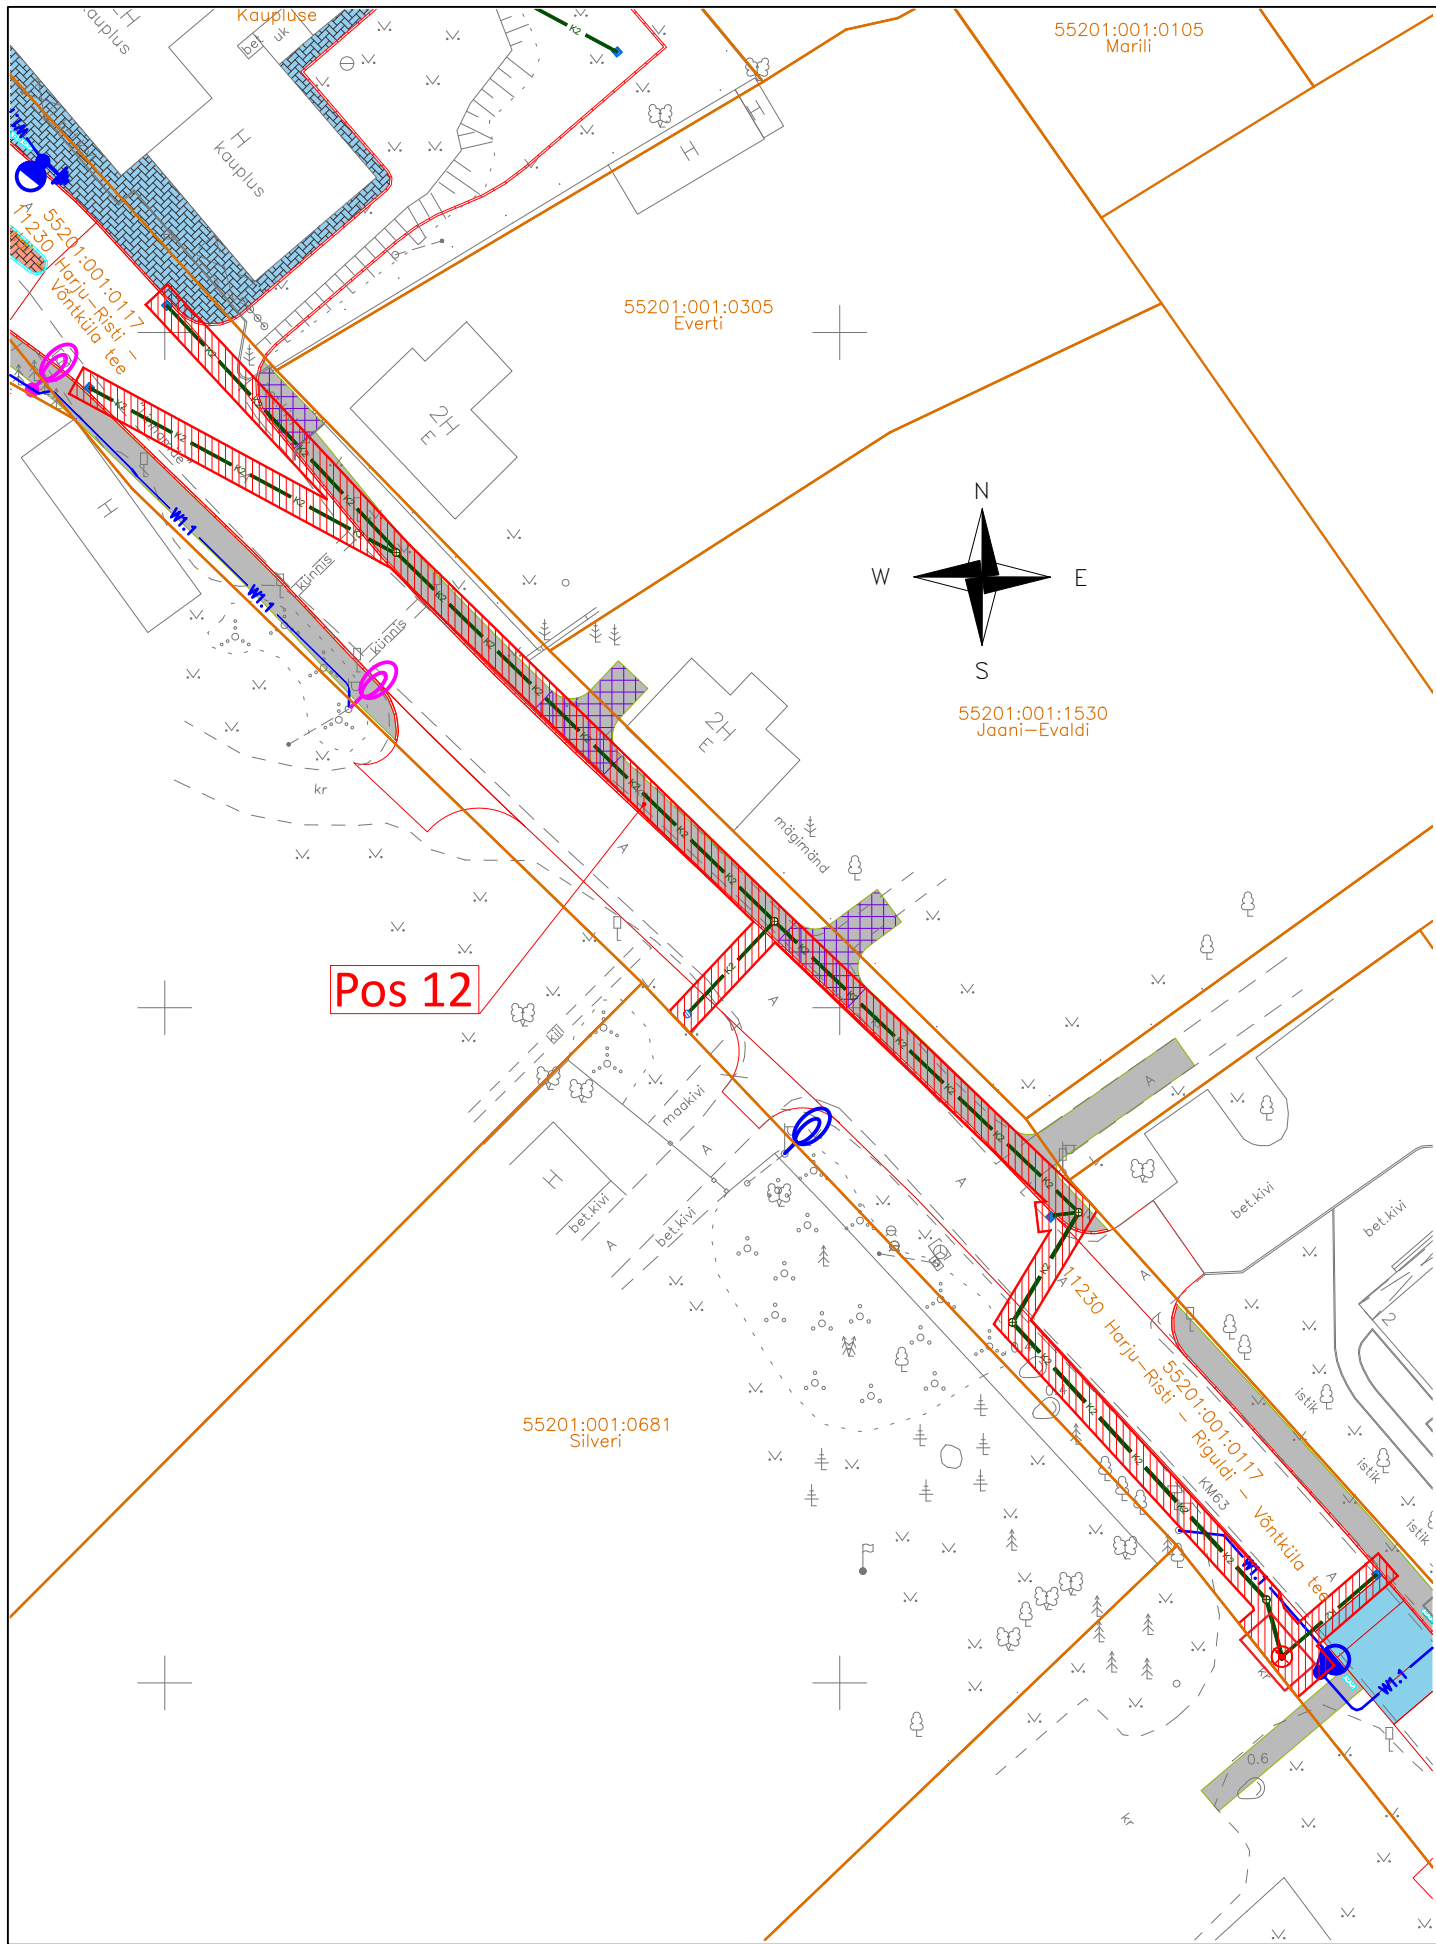

- Katastri piir
 - Projekteeritud katte serv
 - Projekteeritud jalgteed asfaltkate tüüp I ja tüüp II
 - Projekteeritud betoonkivi sillutis hall/punane
 - Projekteeritud künnis
 - Projekteeritud betoonäärekivi 29x15cm
 - Projekteeritud tordkivist äärekivi 29x15cm
 - Projekteeritud betoonäärekivi 20x8cm
 - Projekteeritud graniitkivi 80x38x15cm
 - K2 Projekteeritud sademeveekanaliseerimisitoru
 - Projekteeritud sademeveekanaliseerimise vaatluskaev
 - Projekteeritud sademevee restkaev
 - Projekteeritud murukupliga restkaev
 - Projekteeritud imbkaev
- KASUTATUD TINGMÄRGID CRUSTA PROJEKT TÖÖ NR. 750621
- w1.1 Projekteeritud välisvalgustuskaabel kaitsetorus
 - 70W Projekteeritud välisvalgustuse 8m kooniline metallmast (puut)
 - 50W Projekteeritud välisvalgustuse 10m kooniline metallmast
 - 40W Projekteeritud välisvalgustuse 10m kooniline metallmast
 - 70W Projekteeritud välisvalgustuse 6m metallmast ilma konsoolita ja LED valgustiga
 - Olemasoleva valgusti ja kronsteini asendamine LED valgustiga
 - Projekteeritud vöötrajavalgustuse 6m metallmast ilma konsoolita ja LED valgustiga
 - IKÕ seadmise ala sademeveekanaliseerimisitorite rajamiseks

Pos nr (plaanil)	Kinnistu number	Katastriüksuse tunnus, nimetus	IKÕ ala pindala m²	Rajatis
Pos 12	14643250	55201:001:0117 11230 Harju-Risti-Riguldi - Võntküla tee	411 m²	Sademeveekanaliseerimine

v02	Muudetud vastavalt märkustele	R.Piikmann		26.02.2026
Nr.	Muudatus	Muutja	Kontrollis	Kuupäev
Novarc Group AS Reg. kood 10226774 A.H.Tammsaare tee 92 13423 Tallinn novarc@novarc.ee				
Insener: RENE PIKIMANN		Objekt Riigitee 17 Keila-Haapsalu km 63,653 asuva Linnamäe ristmiku piirkonna ümberehitamise põhiprojekt Linnamäe küla, Lääne-Nigula vald		Kuupäev 13.02.2026
Projekti juht: TOOMAS NAELAPÄÄ		Joonis ISIKLIKU KASUTUSÕIGUSE SEADMISE PLAAN		Mõõt 1:500
Vastutav spetsialist: TOOMAS NAELAPÄÄ		Projekt 1569		Lehti kokku 1
		Stadium PÕHIPROJEKT		Leht 1
				Dokument TL-4-505
				Vers. 02