
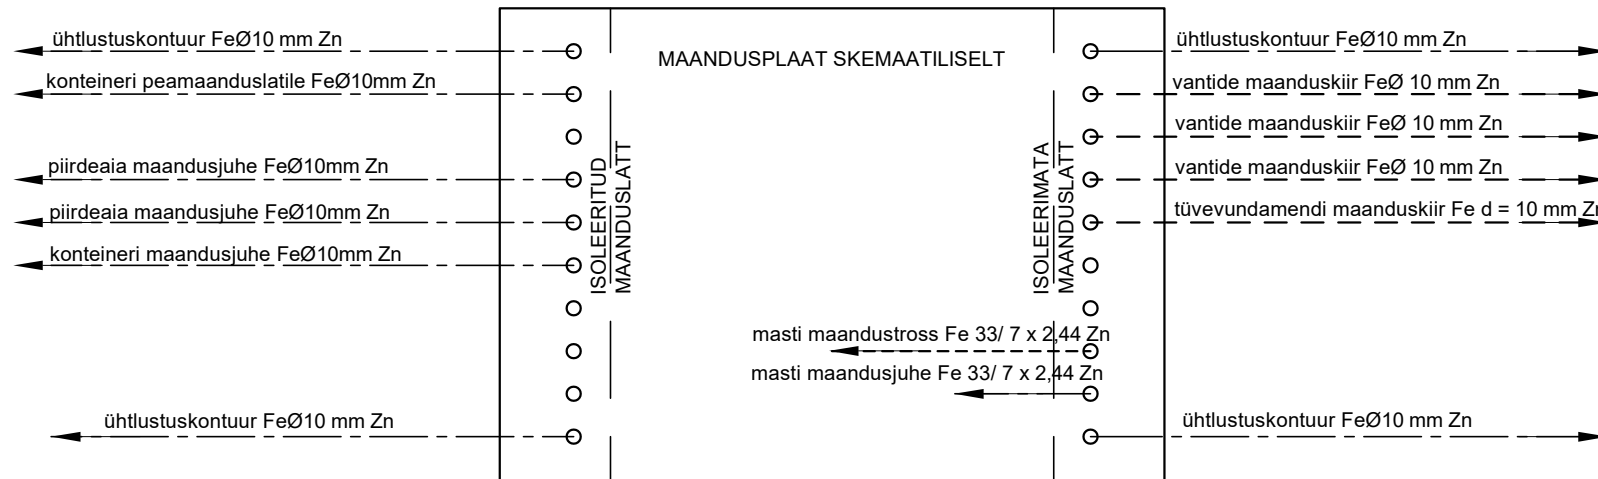



SIDEMASTI, KONTEINERI JA PIIRDEAIA
MAANDUSJUHTMETE ÜHENDAMISE PÕHIMÖTTELINE
SKEEM

masti maandustross Fe 33/ 7 x 2,44 Zn
mille külge ühendatakse kõik mastis
olevad seadmed ka lennuohutustuled

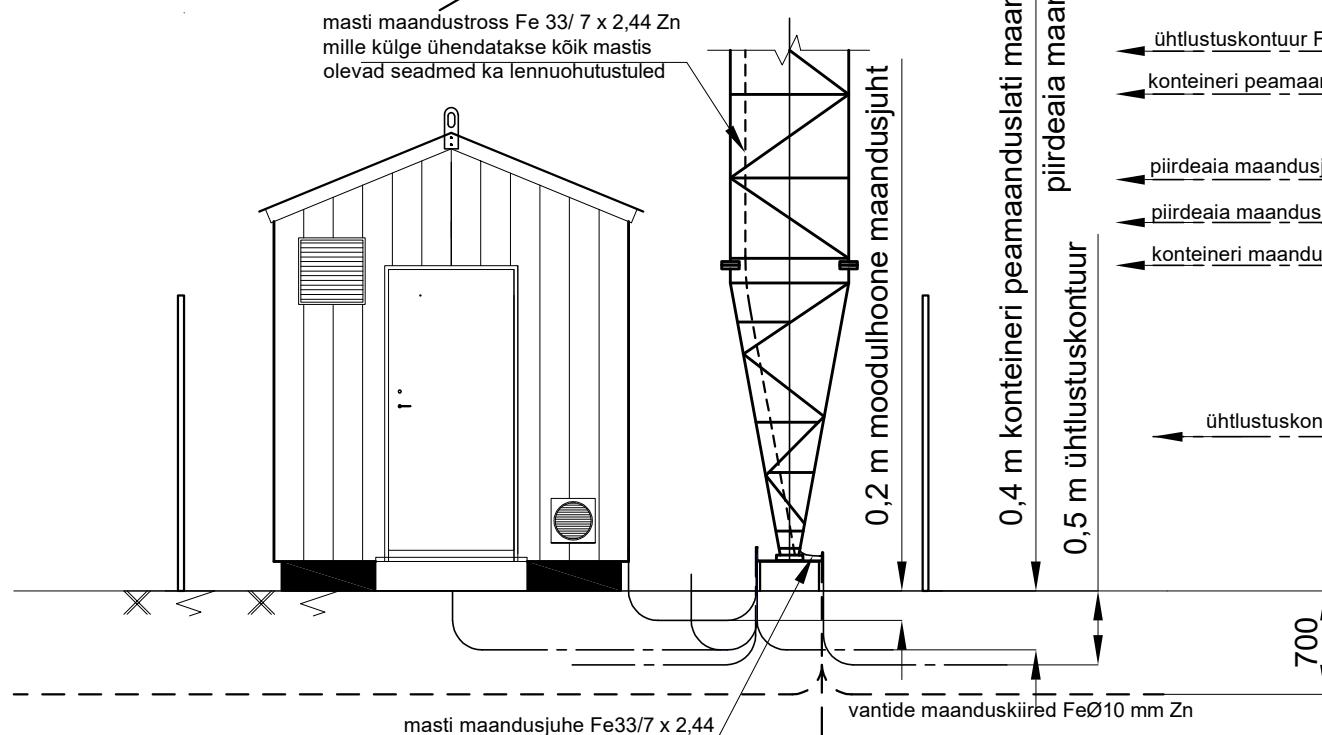

- MÄRKUSED:
1. Moodulhoone maandusjuht paigaldada 0,2 m sügavusele, piirdeaia maandusjuht 0,4 m sügavusele ja ühtlustuskontuur 0,5 m sügavusele.
 2. Moodulhoone ja piirdeaia maandusjuhgid ühendada poldi alla kaabli kingaga.

Projekt:	Eesti Lairiba Arenduse Sihtasutus RUU elektroonilise side rajatis 99m vantidega sidemast, elektrooniliste sideseadmete konteiner			Tellija:	ELASA		
				Töö nr:	1223		
Joonis:	Sidemasti, konteineri ja piirdeaia maandusseade			Joonise nr:	7-01		
<div><div>AS Connecto Eesti Registrikood: 10722319 Tuisu tn 19, 11314 Tallinn tel. 606 3100 info@connecto.ee www.connecto.ee</div></div>	Projekteeris	Jaan Raudsepp		Möötkava:	Leht	Lehti	
	Kontrollis						
					Stadium:	Eelprojekt	1