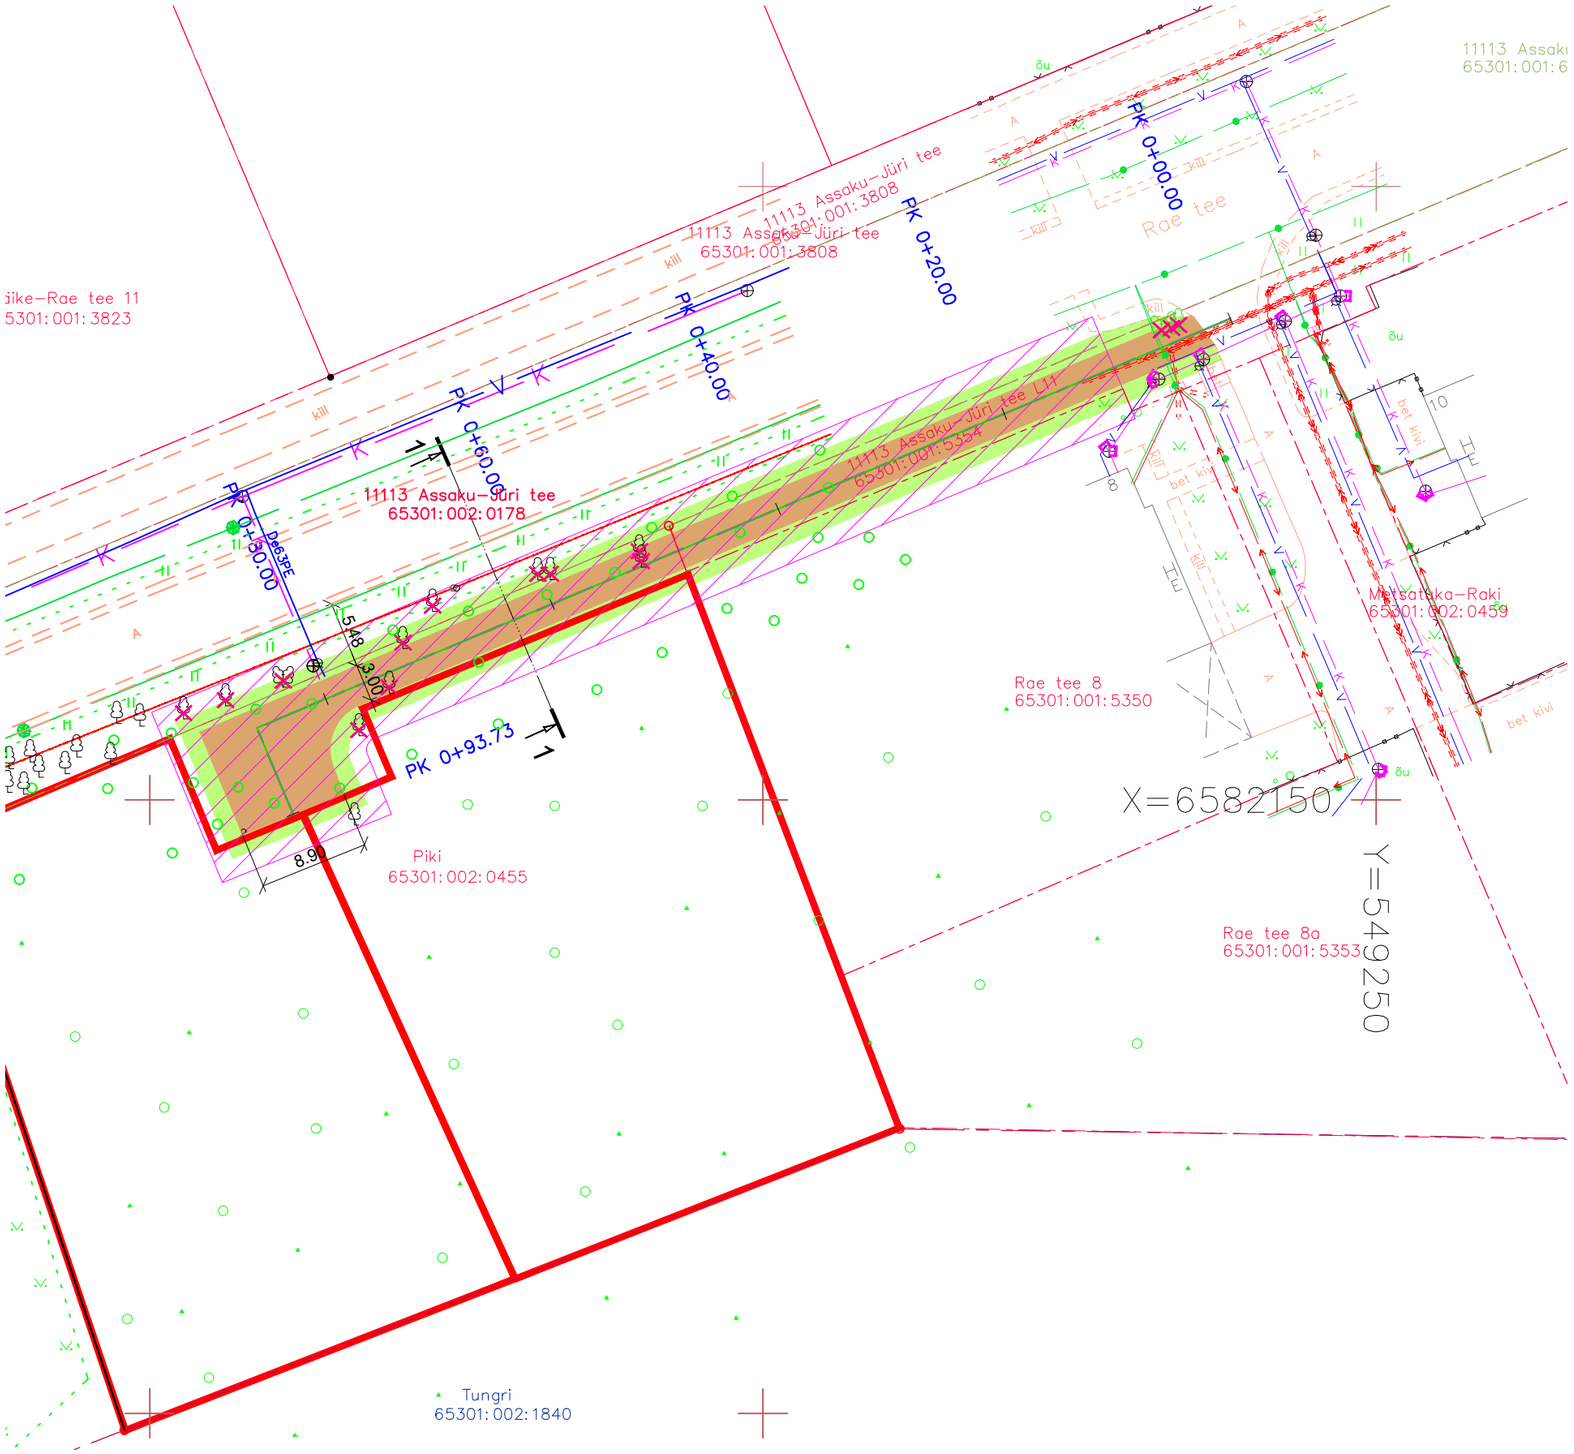

TINGMÄRGID

- PLANEERITUD KINNISTUPIIRID
- OLEMASOLEVAD KINNISTUPIIRID
- PROJEKTEERITUD TEE TELG
- VAREM PROJEKTEERITUD
- PROJEKTEERITUD SÕIDUTEE KILLUSTIKKATE (TÜÜP 1)
- PROJEKTEERITUD HALJASALA (TÜÜP 2)
- METSA RAIUMINE
- PROJEKTEERITUD NÕLV (1:5)
- LIKVIDEERITAV OBJEKT

KLM Projekt. OÜ
Sepise tn 1, Tallinn, Harju maakond
tel. 514 4725
info@klmProjekt.ee
reg. kood: 11074214
MTR nr: EPP003312

	Nimi	Allkiri	Kuupäev
Kinnitas:	K. Laurits		06.10.2025
Kontrollis:	A. Lipkin		06.10.2025
Koostas:	A. Lipkin		06.10.2025

Tellija:	Indrek Aasna				
Projekt.i nimetus:	Rae tee 6, Rae tee 6a kinnistute juurdepääsutee projekt				
Objekt:	Rae tee 6, Rae tee 6a, Rae küla, Rae vald, Harju maakond				
Joonis:	ASENDIPLAAN				Projekt. nr.: 1825
Joonise nr.: 2	Mõõtkava: 1:500	Leht:	Paber: A3	Staadium: PP	