


RISTPROFIIL 1-1

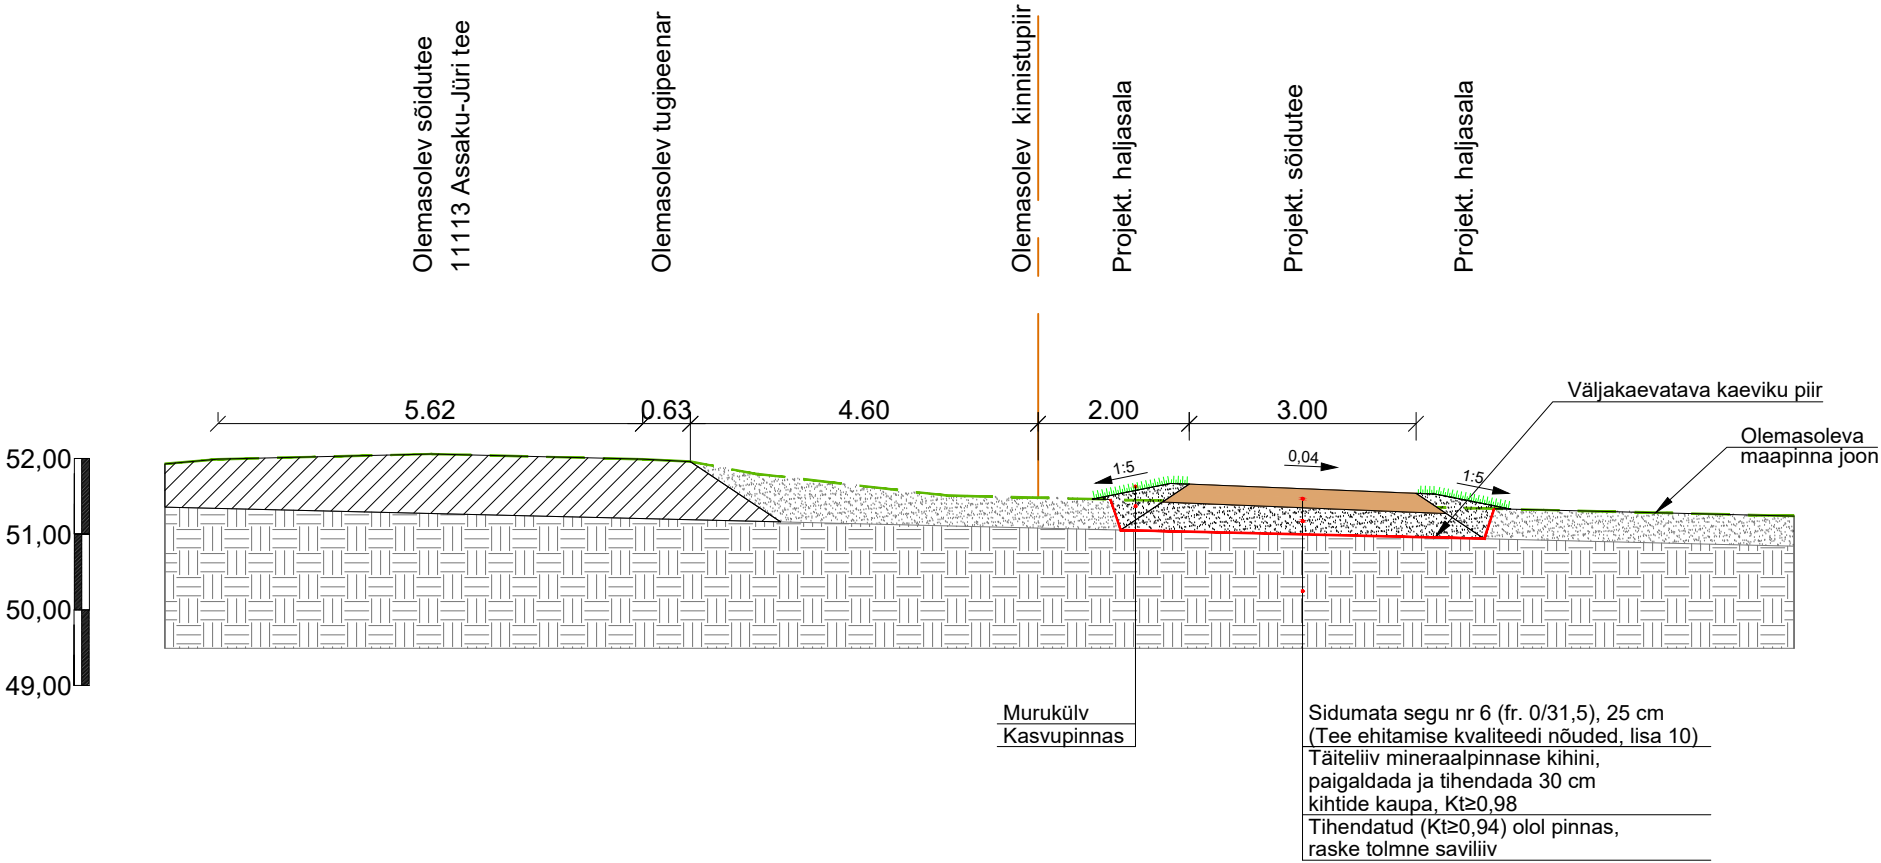

KLM Projekt. OÜ
Sepise tn 1, Tallinn, Harju maakond
tel. 514 4725
info@klmProjekt.ee
reg. kood: 11074214
MTR nr: EPP003312

Tellija:		Indrek Aasna					
Projekti nimetus:		Rae tee 6, Rae tee 6a kinnistute juurdepääsutee projekt					
Objekt:		Rae tee 6, Rae tee 6a, Rae küla, Rae vald, Harju maakond					
Joonis:		RISTPROFIIL 1–1				Projekt. nr.: 1825	
Kinnitas:	K. Laurits		06.10.2025	Joonise nr.:	Mõõtkava:	Leht:	Paber:
Kontrollis:	A. Lipkin		06.10.2025	3	1:100		A3
Koostas:	A. Lipkin		06.10.2025				PP