



MÕÕTKAVA:
Horisontaal 1:1000
Vertikaal 1:100

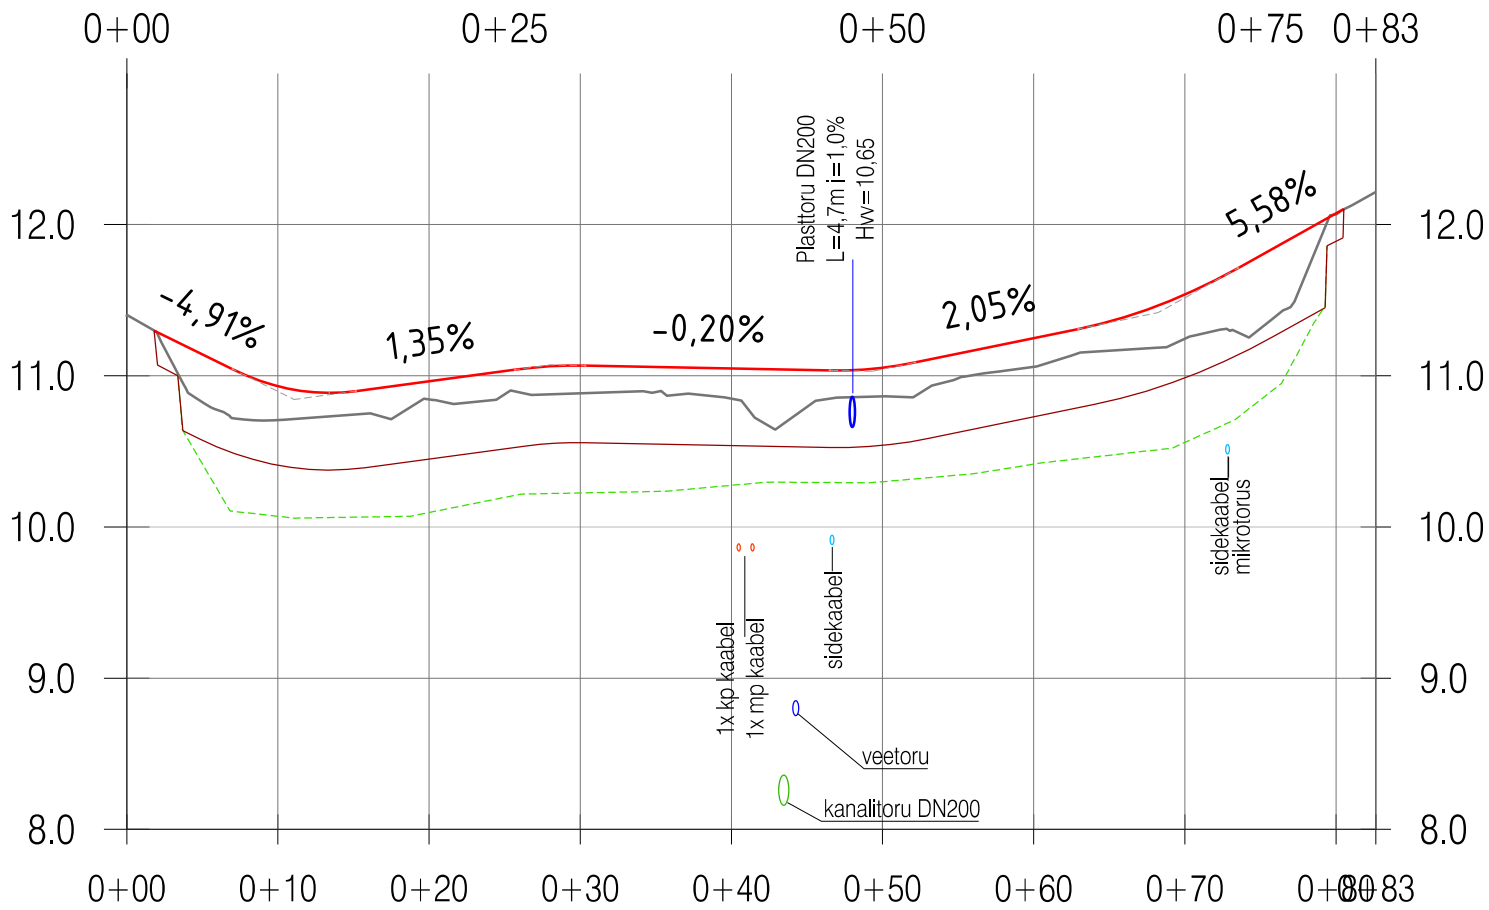

KALDED [%] JA PÜSTKÕVERAD
KÕRGUSARVUD TELJEL
OLEVAD KÕRGUSARVUD
TÖÖKÕRGUSED
PIKETID
SIRGED JA KÕVERAD

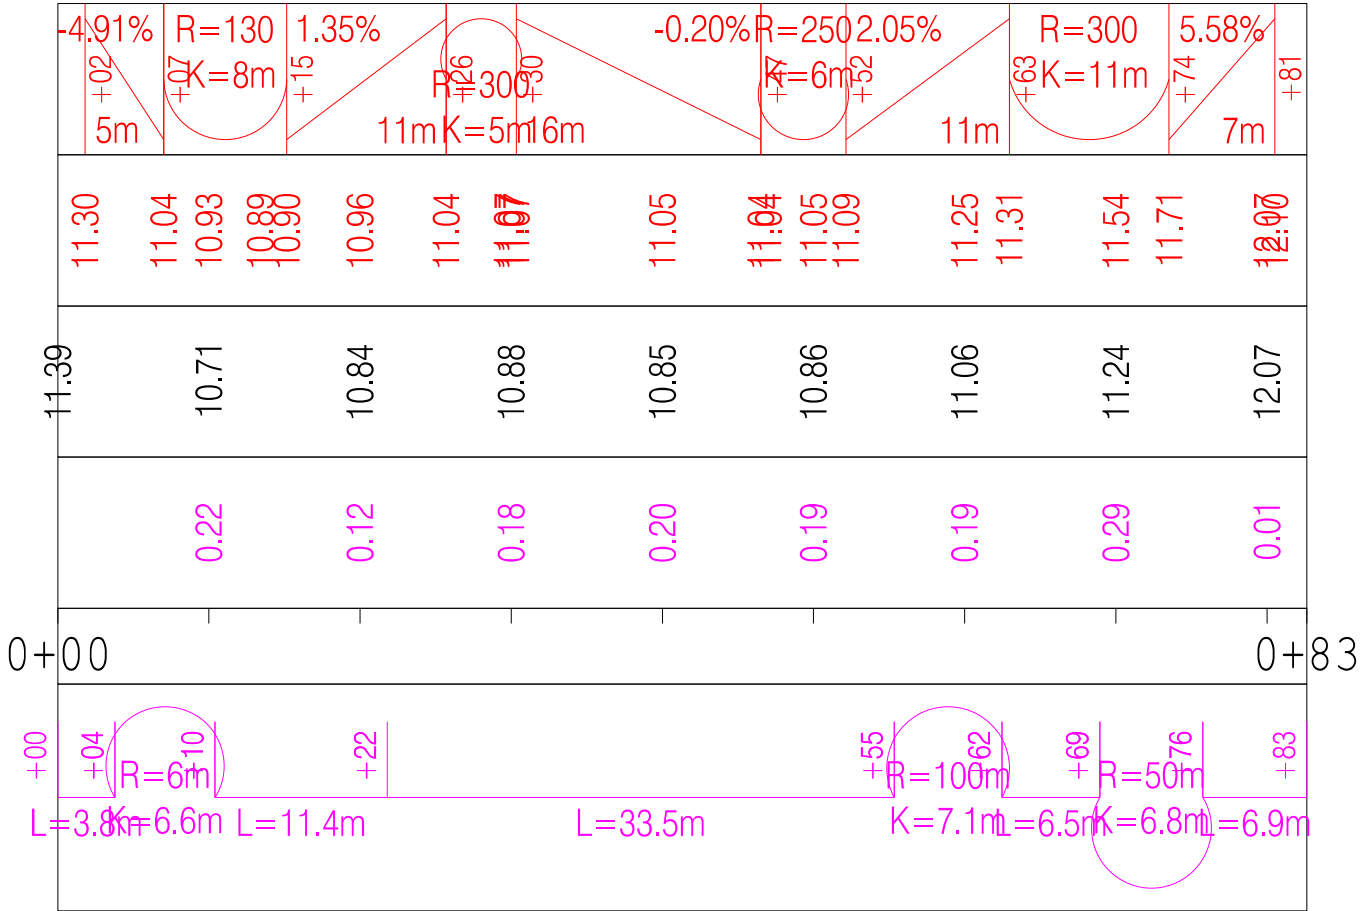

- Projektpind
- Olemasolev maapind
- Konstruksioonikihi paksus
- Väljakaevatava kasvupinnase põhi

<div>Tinter-Projekt OÜ</div> <div>Turu 34, 51004 Tartu Tel. 5221106</div> <div>Reg 10149499 Indrek@tinterprojekt.ee</div>			<div>Töö nimetus: Harku vald Suurupi jalgtee ehitus riigitee 11392 km-II 2,53-2,62</div> <div>Põhiprojekt</div> <div>Töö Tellija: Harku Vallavalitsus</div> <div>Joonise nimetus: Jalgtee pikiprofiil</div>					<div>TINTER- P PROJEKT</div>
Amet:	Nimi:	Allkiri:						
Projekti juht	Indrek Lensment							
Projekteerija:	Arvo Vahtra		<div>Kuupäev:</div> 20.04.2026	<div>Joonise number:</div> 4	<div>Staadium:</div> PP	<div>Mõõtkava:</div> 1:500	<div>Töö nr:</div> 16-26-TP	