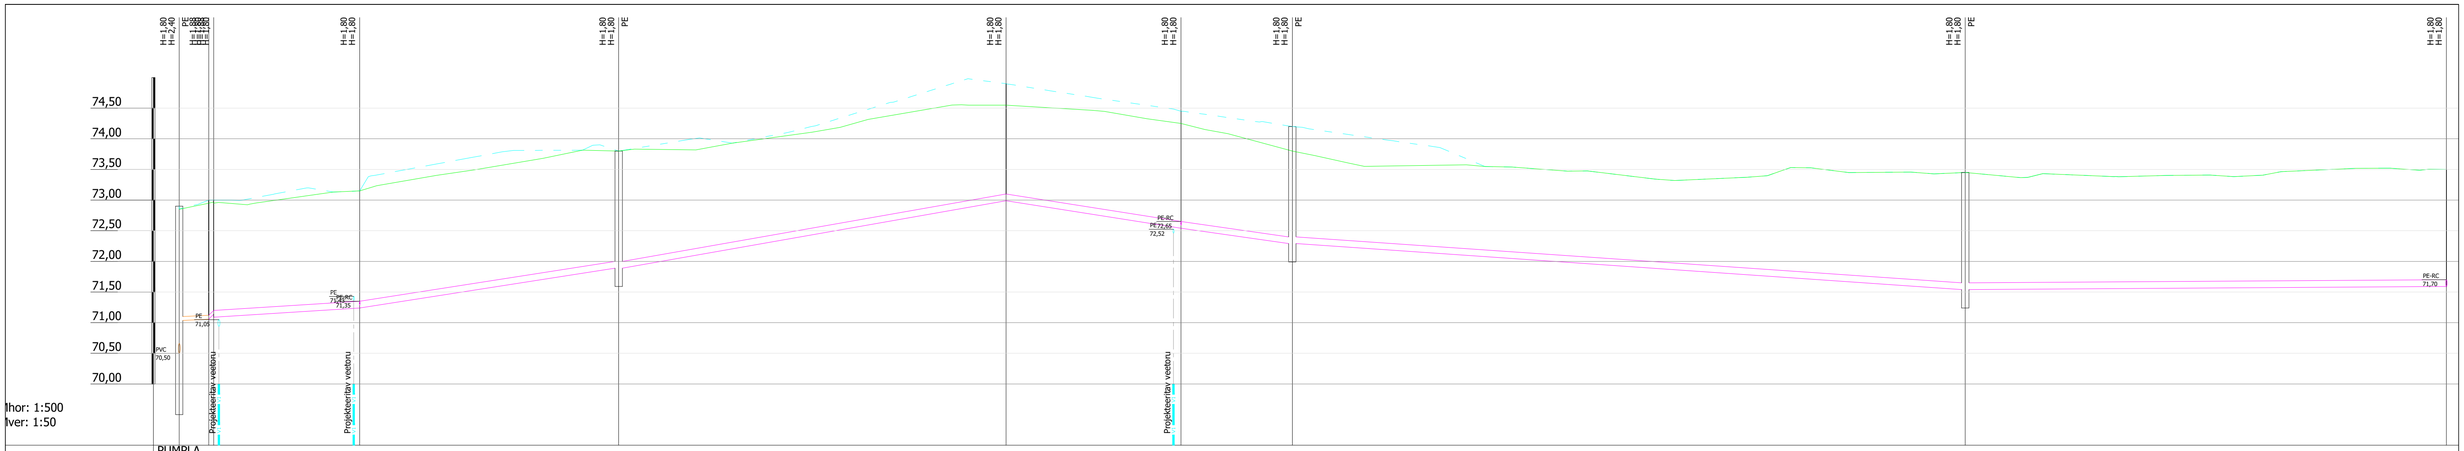

KAEVU TÄHIS	PUMPLA	KS-1	KS-1A-MK	KS-2	Läbipesukaev-1	KS-3	KS-4	Läbipesukaev-2	Läbipesukaev-3	KS-5
OLEMASOLEVA MAAPINNA KÕRGUS (m ABS)	72,85	72,85	72,85	73,15	73,80	74,55	74,25	73,80	73,45	73,50
PROJEKTEERITUD MAAPINNA KÕRGUS (m ABS)	72,90	73,00	73,00	73,15	73,80	74,90	74,45	74,20	73,45	73,50
TORU PÕHJA KÕRGUS (m ABS)	71,04	71,05	71,05	71,24	71,89	72,99	72,54	72,29	71,54	71,59
TORU RAJAMISSÜGAVUS	1,86	1,91	1,91	1,91	1,91	1,91	1,91	1,91	1,91	1,91
LANG	4	16 1		15	17		16	14	7	1
	4,8m	1,8m	23,8m		42,3m	63,2m	28,5m	18,2m	109,8m	78,5m
TORU MATERJAL	PE-RC De63 - 5,6m							PE-RC De110 - 364,5m		
TORU ALUS	liiv või peenkillustik fr. 4-16mm - 370,1m									
KONSTRUEERIMISE MEETOD	avatud kaevik - 370,1m									
TORU TÜÜP	Projekteeritav survekanalisatsioon 1 - 4,8m							Projekteeritav survekanalisatsioon - 365,3m		
VAHEKAUGUSED (m)	4,8	0,8	23,8	42,3	63,2	28,5	18,2	109,8	78,5	
SIRGESTATUD TRASSI PLAAN	90°	181°	181°	180°	180°	180°	180°	180°	180°	

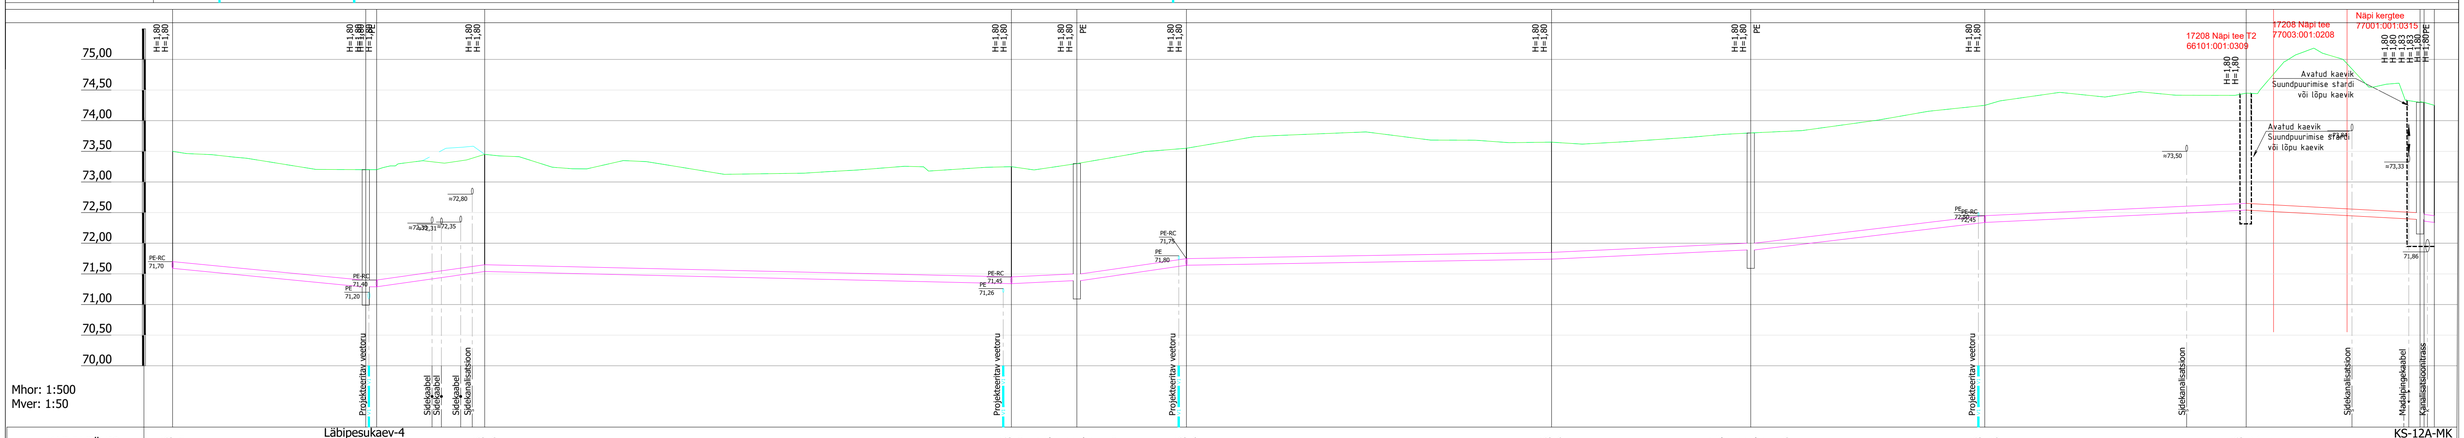

KAEVU TÄHIS	KS-5	Läbipesukaev-4	KS-6B	KS-6	KS-7	Läbipesukaev-5	KS-8	KS-9	Läbipesukaev-6	KS-10	KS-11	KS-12A-MK KS-12 Läbipesukaev-7
OLEMASOLEVA MAAPINNA KÕRGUS (m ABS)	73,50		73,20 73,20	73,45	73,25	73,30	73,55	73,65	73,80	74,25	74,45	74,25
PROJEKTEERITUD MAAPINNA KÕRGUS (m ABS)	73,50		73,20 73,20	73,45	73,25	73,30	73,55	73,65	73,80	74,25	74,45	74,25
TORU PÕHJA KÕRGUS (m ABS)	71,59		71,29 71,29	71,54	71,34	71,39	71,64	71,74	71,89	72,34	72,54	72,34
TORU RAJAMISSÜGAVUS	1,91		1,91 1,91	1,91	1,91	1,91	1,91	1,91	1,91	1,91	1,91	1,91 1,91
LANG		10	0 14		2	5 14	2	5	12	5	45 12	
	31,5m		1,8m 17,6m	86,0m		10,7m 17,9m		59,6m	32,5m	38,2m	42,7m 28,4m	0,7m
TORU MATERJAL	PE-RC De110 - 369,2m											
TORU ALUS	liiv või peenkillustik fr. 4-16 - 50,9m			liiv või peenkillustik fr. 4-16mm - 287,5m							- 28,4m liiv või peenkillustik fr. 4-16	
KONSTRUEERIMISE MEETOD	avatud kaevik - 338,5m										kinnine meetod - 28,4m avatud kaevik - 2,	

Muudatus	Muudatuse sisu	Teostas	Kuupäev

TÖÖ NR.	STAADIUM	JOONISE NR.	VERSIOON	MÕÕTKAVA	JOONISE NIMETUS
2424	PP	VK-6-02	v01	-	Pikiprofiil 2/4

TÖÖ NIMETUS: Kauplusehoone liitumine ühisveevarustuse ja -kanalisatsiooniga

AADRESS: Veskinurga (66101:001:0460) Aluvere küla, Rakvere vald, Lääne-Viru maakond

JUHATAJA	Janek Nugis		25.04.2024
INSENER	Reigo Ritso		25.04.2024
KONTROLLIS			

INSENERIBÜROO NUGIS OÜ
Reinu tee 31c, 71020 Viljandi
tel: (+372) 5590 6542
e-post: info@ibnugis.ee
veebileht: www.ibnugis.ee
reg. nr. 14523977
MTR EEP004089, FPR000541

FAILINIMI: 2424_PP_VK-6-01+02+03+04_v01_pikiprofiil_2024-04-25.dwg

Formaat: A1 (841x594 mm)