


Isikliku kasutusõiguse asendiplaan
Kinnistu nimi: 27 Rapla-Järvakandi-Kergu tee (reg.nr 11236350)
Katastritunnus: 66904:003:0401
Asukoht: Väljataguse küla, Rapla vald, Rapla maakond
Verston OÜ töö nr RBDTD-EE-DS1-DPS3_VER_OU1323

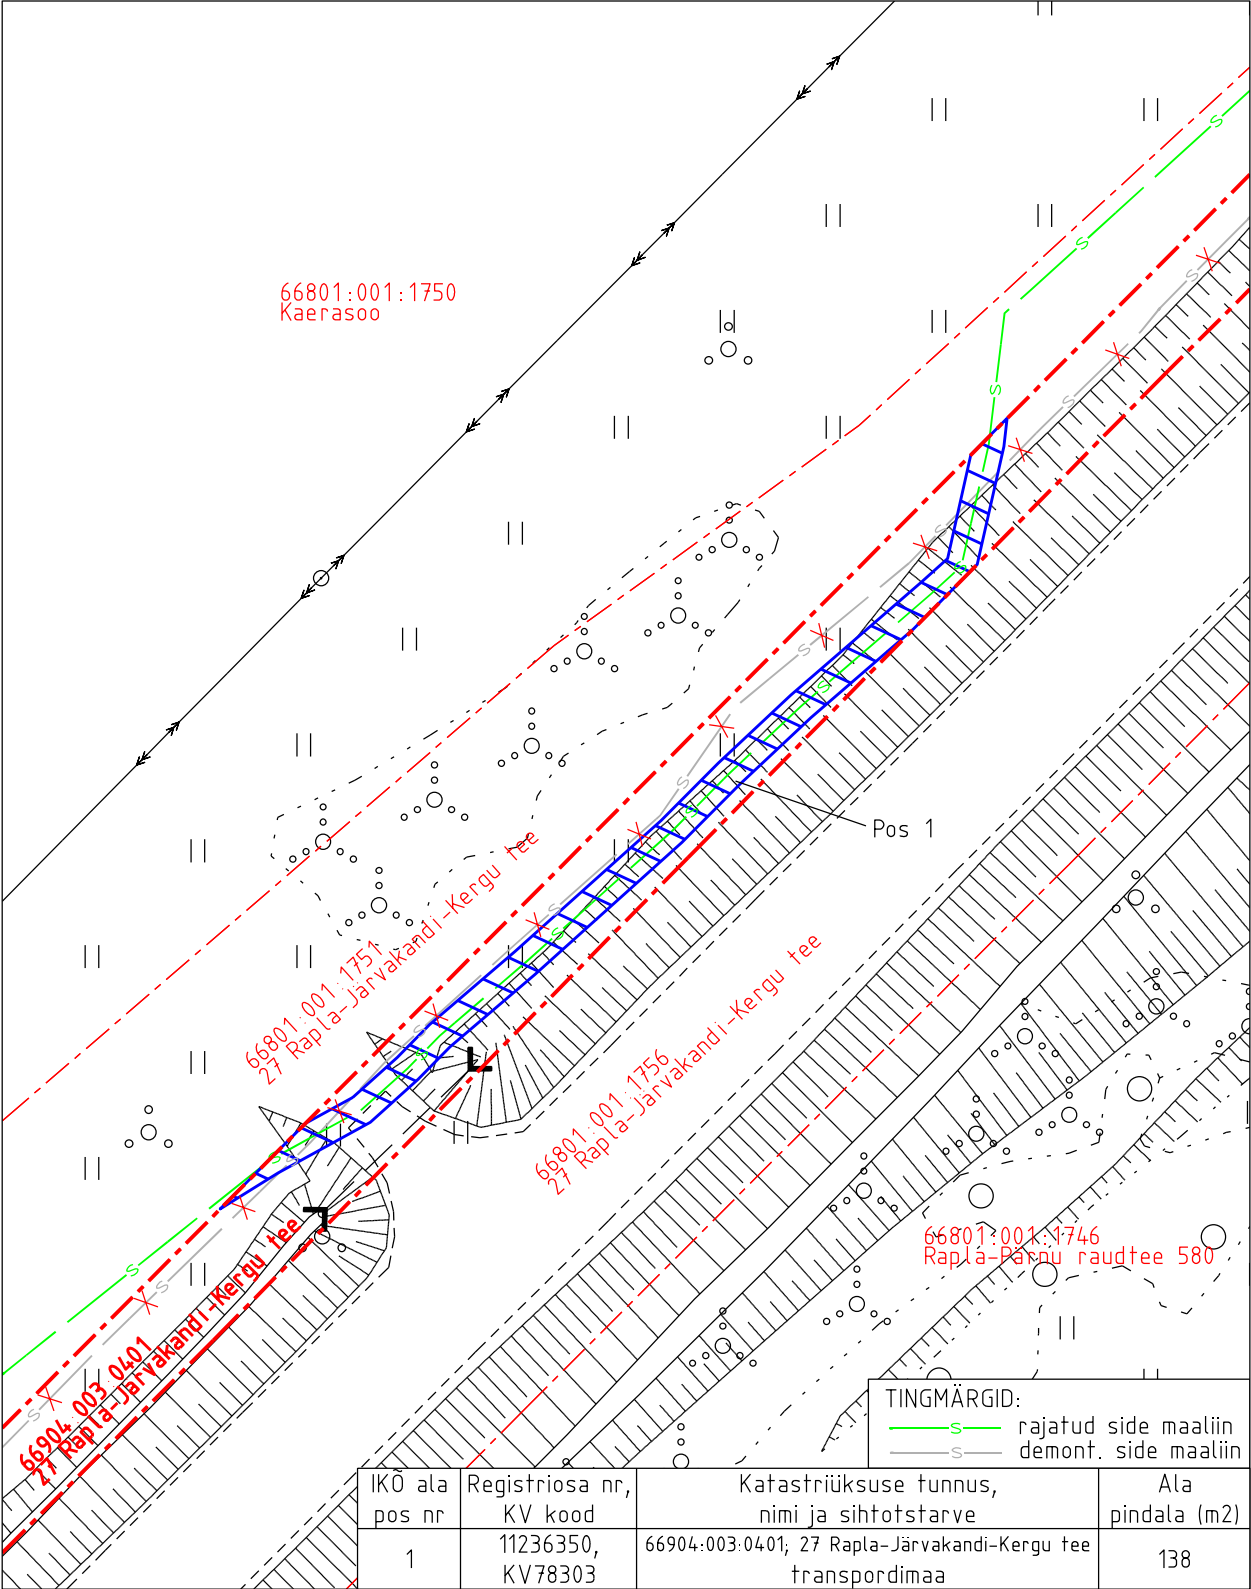


- Isikliku kasutusõiguse pindala kokku ligikaudu 144 m²
- Koormatava katastriüksuse piir
- Katastriüksuste piirid (väljavõte 04.06.2024)

Plaan 2-1
M 1:500

Koostaja:
OÜ Kirjanurk

Isikliku kasutusõiguse asendiplaan
Kinnistu nimi: 27 Rapla-Järvakandi-Kergu tee (reg.nr 11236350)
Katastritunnus: 66904:003:0401
Asukoht: Väljataguse küla, Rapla vald, Rapla maakond
Verston OÜ töö nr RBDTD-EE-DS1-DPS3_VER_OU1323

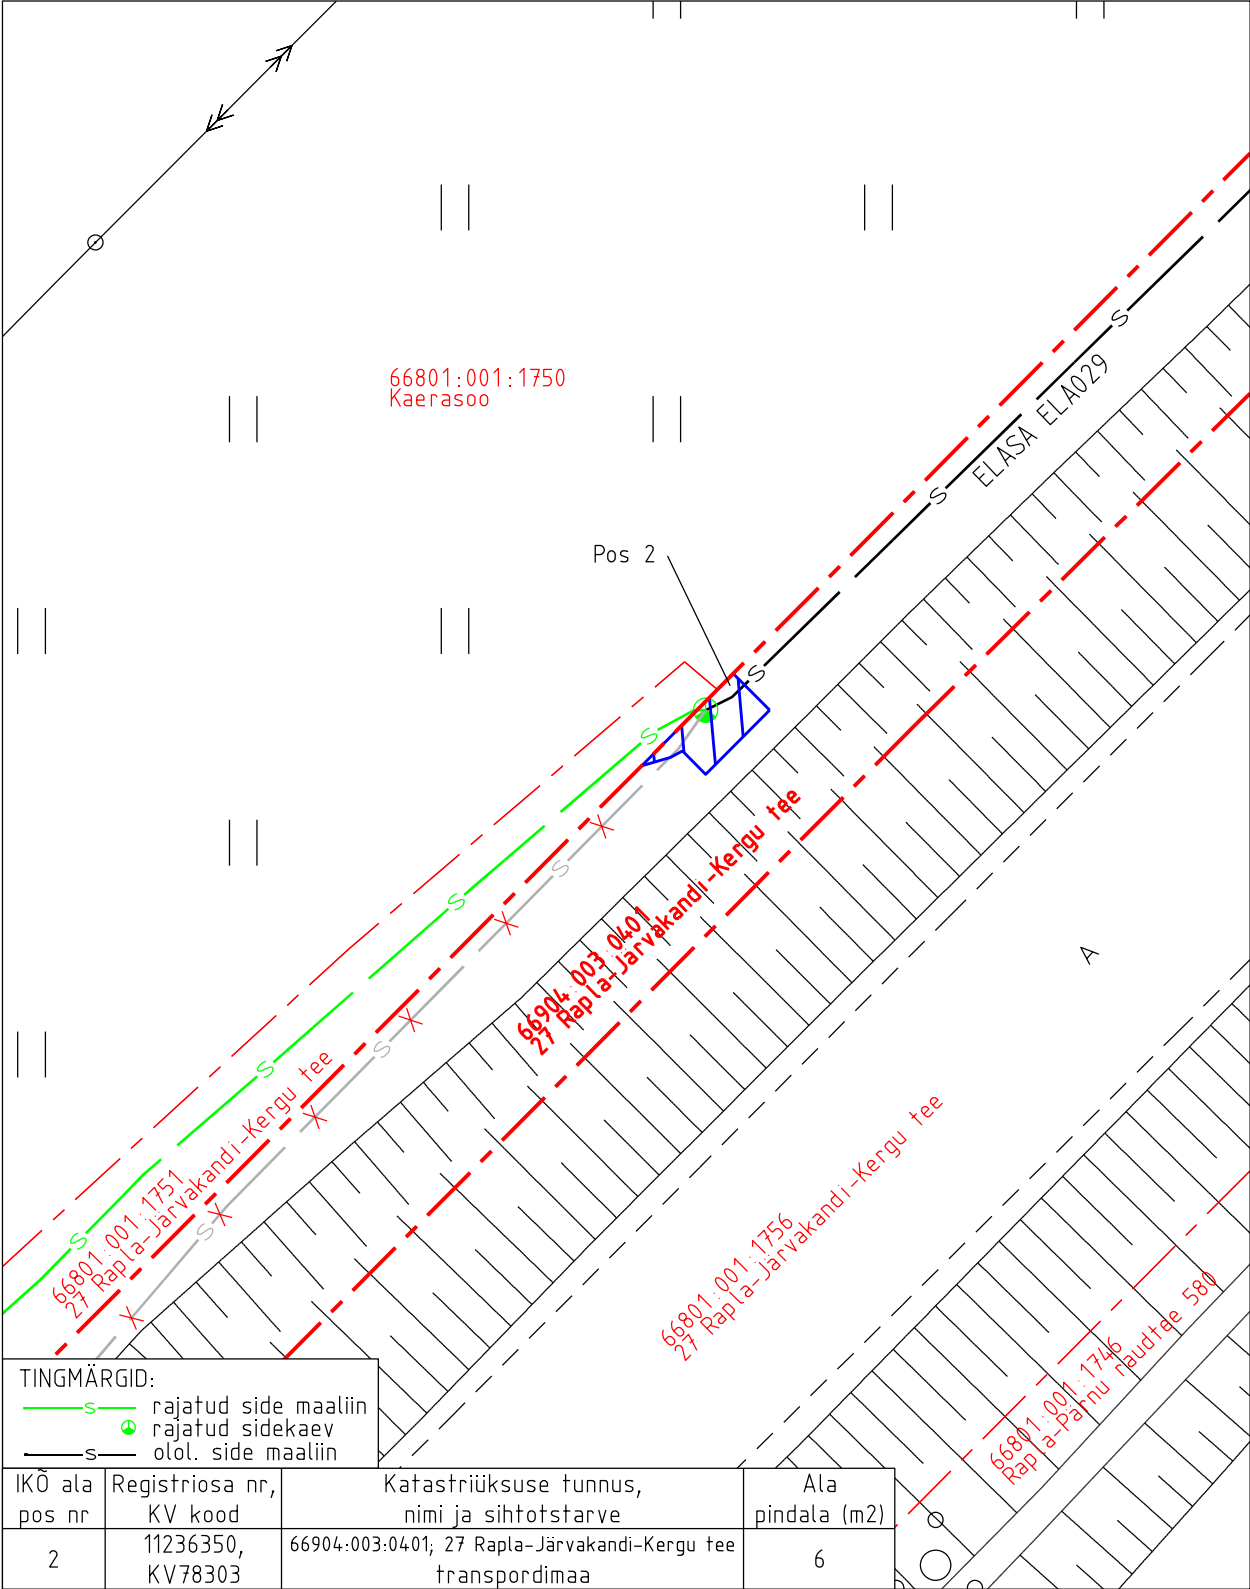

Isikliku kasutusõiguse pindala kokku ligikaudu 144 m²
 Koormatava katastriüksuse piir
 Katastriüksuste piirid (väljavõte 04.06.2024)

Plaan 2-2
M 1:250

Koostaja:
OÜ Kirjanurk