



Tori Vallavalitsuse 6. detsembri 2023. a korraldusele nr 769
"Isikliku kasutusõiguse seadmise taotlemine"

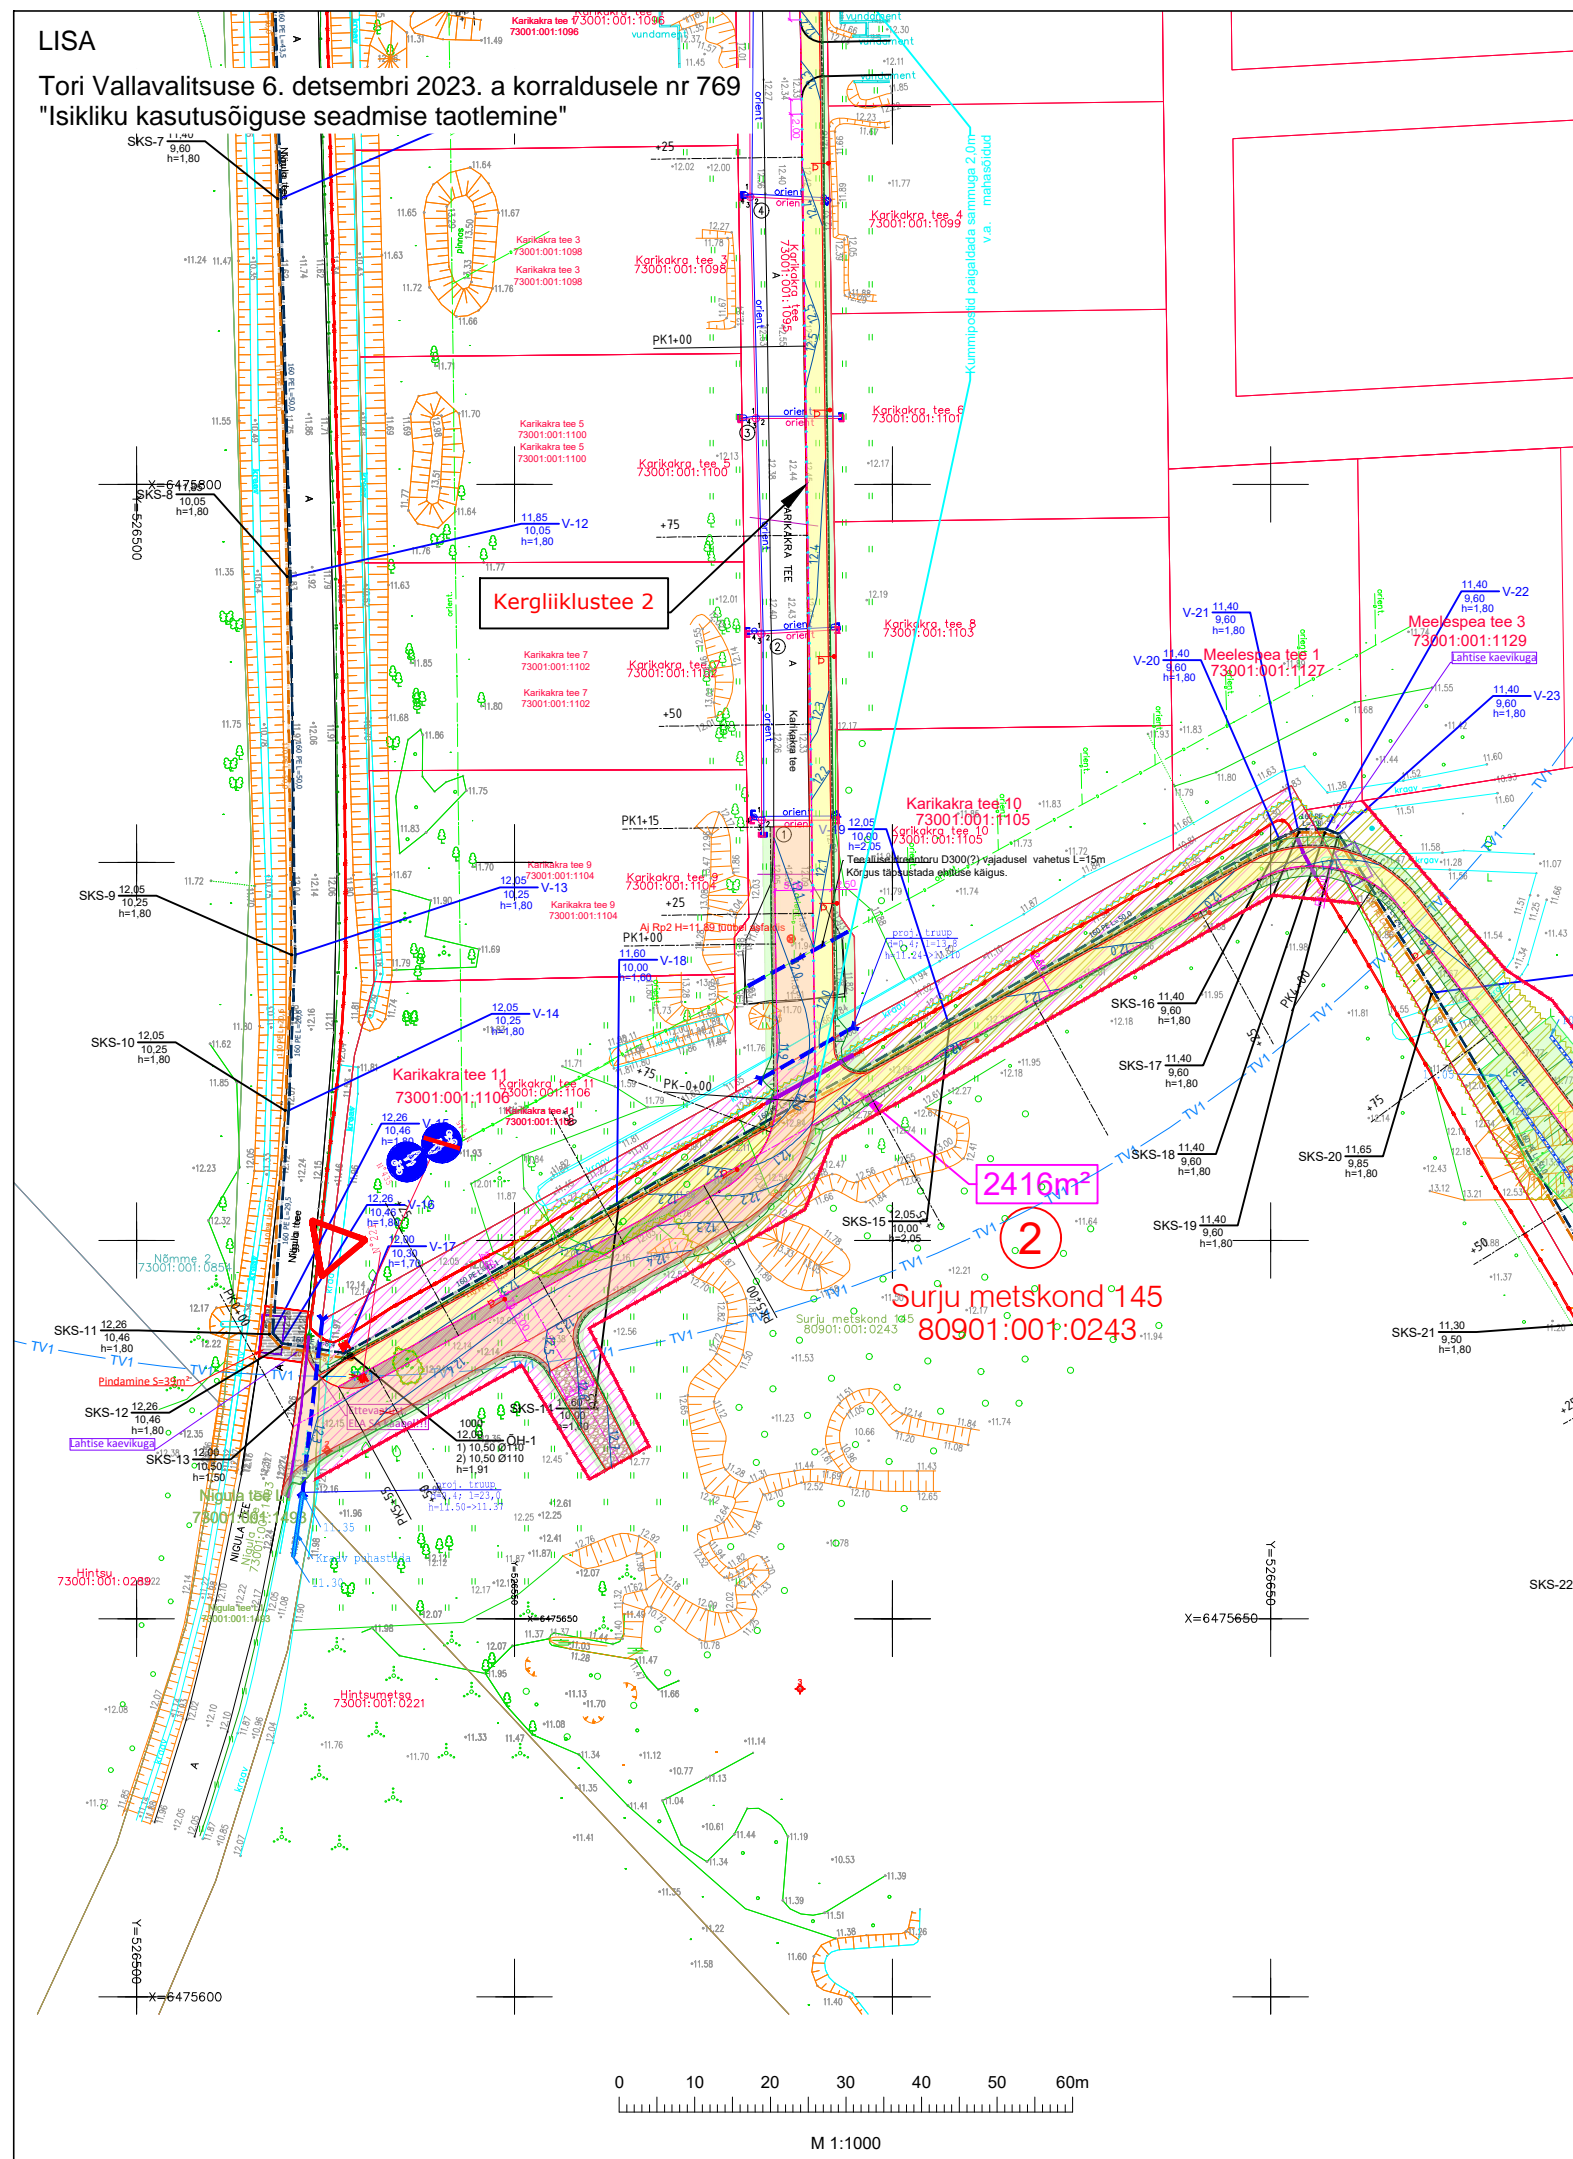

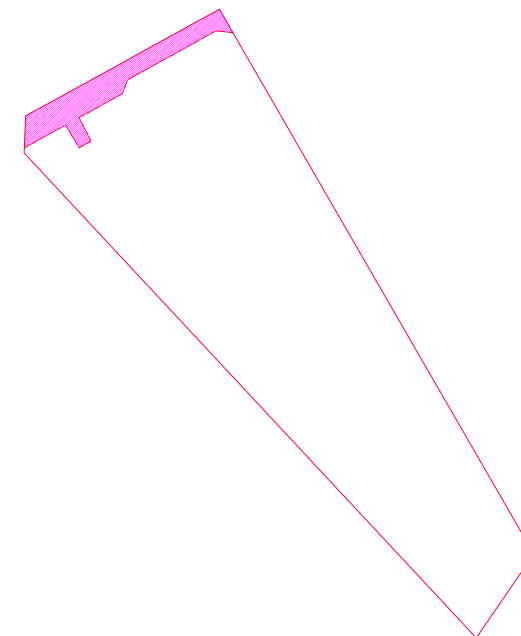












 






KINNISTU(TE) ANDMED	
Positsiooni nr	2
Katastriüksuse tunnus	80901:001:0243
Katastriüksuse nimi	Surju metskond 145
Olev katastriüksuse pindala, m ²	49100
Isikliku kasutusõiguse ala pindala, m2	2416
OMANIKU / OMANIKE ANDMED	
Omanik	Eesti Vabariik
OMANIKU / OMANIKE SEISUKOHT	

TEHTAVAD TÖÖD:
Tee 1, mahasõit ja kergliiklustee 1 ehitus, raadamine



TINGMÄRGID

	PROJ. KERGLIIKLUSTEE KATE (TÜÜP I)
	PROJ. MAHASÕIDU KATE (TÜÜP II)
	PROJ. ÜLEKATE (TÜÜP IIa)
	PROJ. KRUUSKATE (TÜÜP III)
	PROJ. MURU (TÜÜP IV)
	PROJ. PEENRA KINDLUSTUS
	ISIKLIKU KASUTUSÕIGUSE ALA
	RAADAMINE
	OLEMASOLEV KATASTRIPPIIR
	UUS KATASTRIPPIIR
	PROJ. TEE SERV
	PROJ. TEEPEENRA SERV
	LIKVIDEERITAV OBJEKT
	LIKVIDEERITAV ÜSIKPUU
	PROJ. NÕLV 1:2
	PROJ. NÕLV 1:1.5
	PROJ. TRUUP
	PROJ. KRAAV
	OLEMASOLEV PUHASTATAV KRAAV
	PROJ. AED

TÖÖ NIMETUS Nigula tee kergliiklustee põhiprojekt		OBJEKTI AADRESS Pärnu maakond, Tori vald, Eametsa küla	TELLIJA TORI VALLAVALITSUS	
TÖÖ NR 19945	STAADIUM Põhiprojekt	JOONISE NIMETUS Krundijaotuskava, POS 2 Surju metskond 145	JOONISE TÄHIS POS 2	MÕÖTKAVA 1:1000
INFREKS OÜ Reg. kood 16027113, MTR EEP004446		PROJEKTIJUHT GREGOR REIMETS	TEOSTUSAEG 13.11.2023	MUUDETUD
Käärasoo ring 3, Paikuse, Pärnu linn 86602		PROJEKTEERIJA JULIA ŠAROFOST (litsent nr 135493)		