

Koormatava ala asendiplaan


Kinnistu nimi: Viru (KV1459)

Katastritunnus: 13001:001:1402

Asukoht: Kalina küla, Alutaguse vald, Ida-Viru maakond

Kirjanurk OÜ töö nr 10898P

Mäepealse kinnistu ühendamine ELA SA võrguga

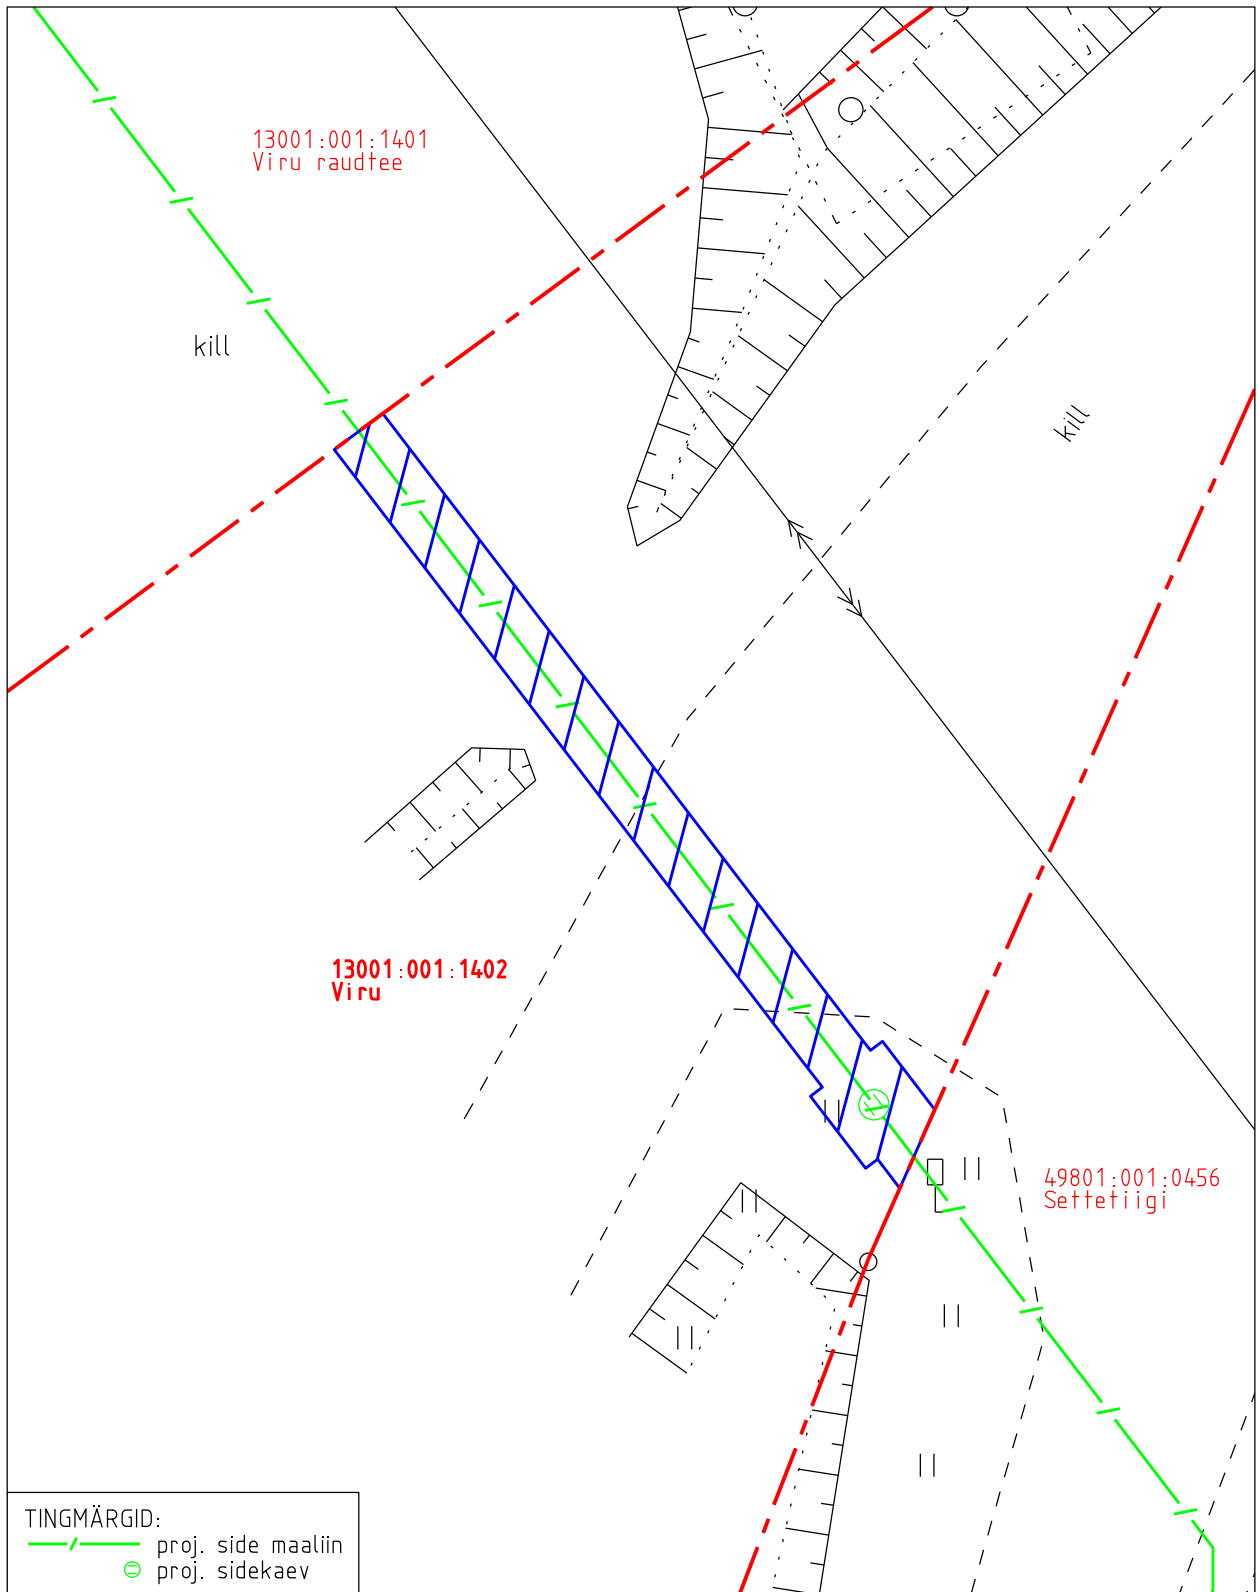

 Koormatava ala pindala kokku ligikaudu 63 m<sup>2</sup>

 Koormatava katastriüksuse piir

 Katastriüksuste piirid

Plaan  
M 1:250

Koostaja:  
OÜ Kirjanurk